


G O R Z Ó W W L K P .

MIEJSCOWY PLAN ZAGOSPODAROWANIA PRZESTRZENNEGO TERENU POŁOŻONEGO W REJONIE ULIC PODMIEJSKIEJ I BIERZARINA

SKALA 1 : 1 0 0 0

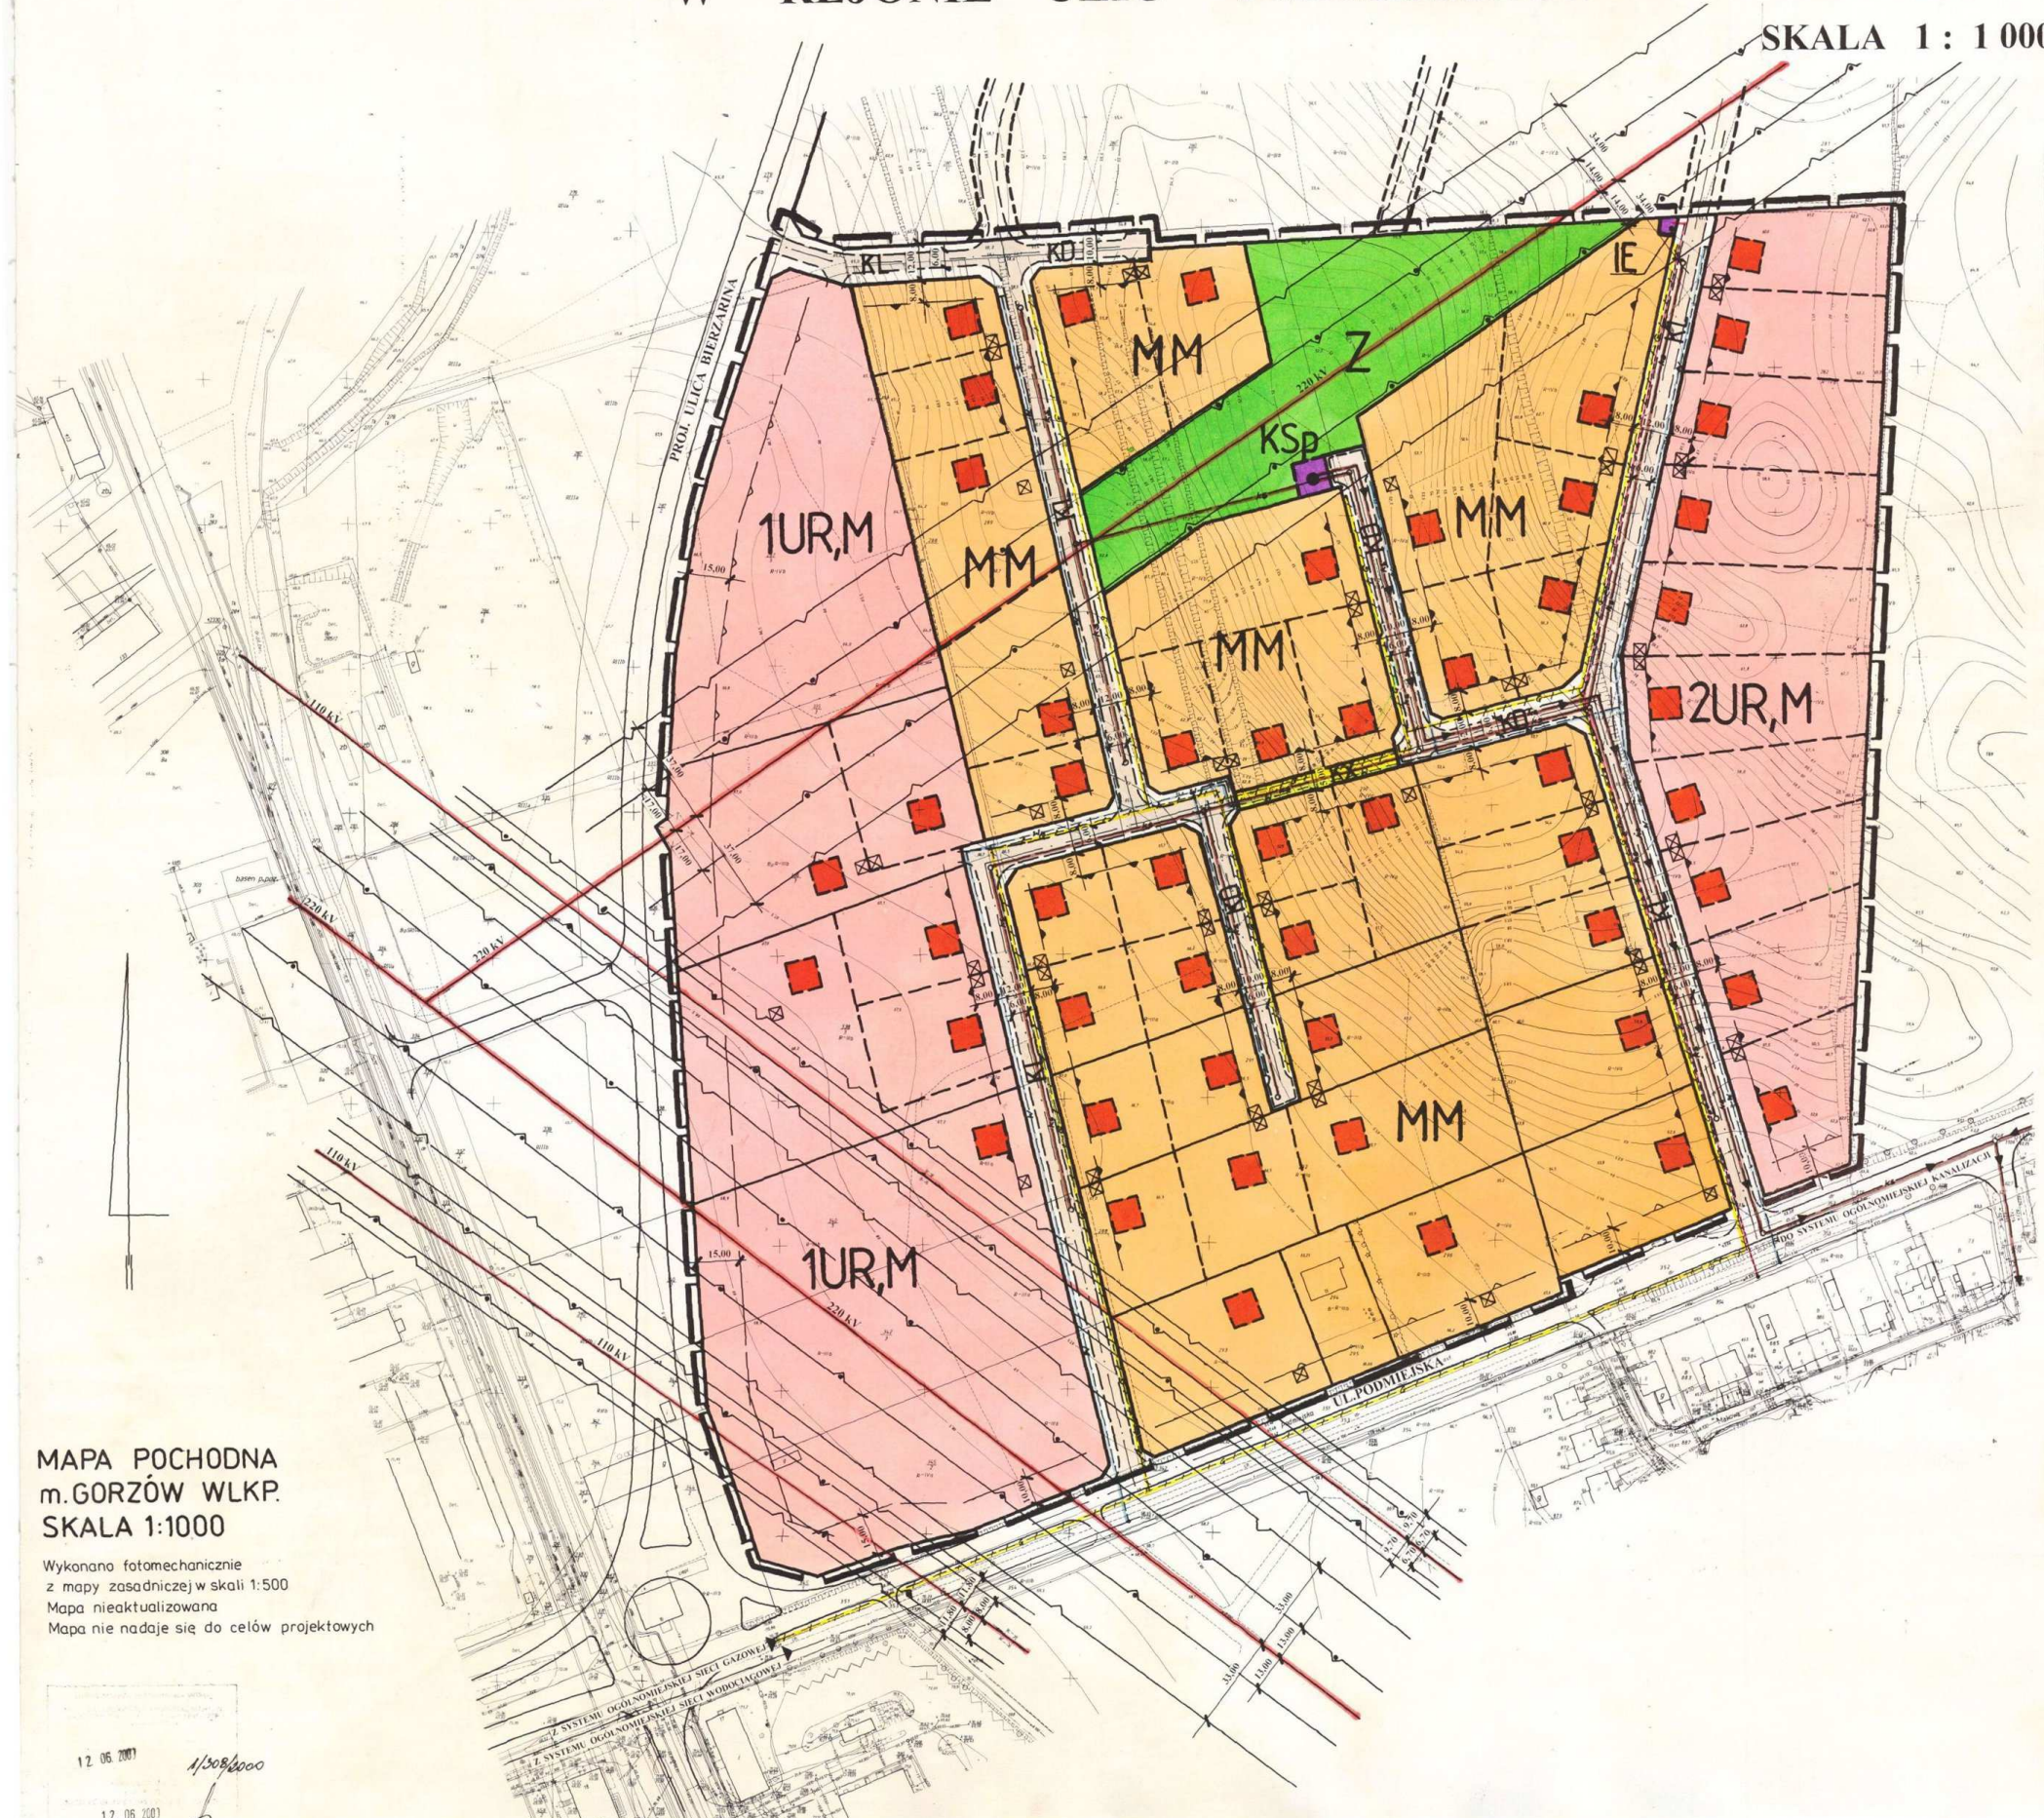

LEGENDA:

- GRANICE OBSZARU OBJĘTEGO PLANEM
- GRANICE TERENÓW O RÓŻNYCH FUNKCJACH:
a) ściśle określone
b) orientacyjne
- NIEPRZEKRACZALNE LINIE ZABUDOWY
- OBOWIĄZUJĄCE LINIE ZABUDOWY DOTYCZĄCE BUDYNKÓW MIESZKALNYCH
- KORYTARZE TECHNICZNE NAPONIETRZYCH LINII ELEKTROENERGET. W KTÓRYCH OBOWIĄZUJE WYKLUCZENIE LOKALIZACJI:
a) zabudowy mieszkaniowej
b) wszelkiej zabudowy
- SYMBOLE FUNKCJI TERENÓW:**
- MM** TERENY MIESZKALNICTWA JEDNORODZINNEGO I USŁUG NIEUCIAŻLIWYCH
- UR,M** TERENY RZEMIOSŁA USŁUGOWEGO Z FUNKCJĄ MIESZKANIOWĄ TOWARZYSZĄCĄ
- Z** TERENY ZIELENI PUBLICZNEJ
- KSp** TEREN PRZEPOMPOWNI ŚCIEKÓW
- IE** TEREN STACJI TRANSFORMATOROWEJ
- KL** ULICE LOKALNE
- KD** ULICE DOJAZDOWE
- KX** WYDZIELONY PAS PIESZO-INŻYNIERSKI
- ISTNIEJĄCE LINIE ELEKTROENERGETYCZNE NAPONIETRZYNE 110 kV i 220 kV
- LINIE KABLOWE ELEKTROENERGETYCZNE SN 15 kV
- SIĘĆ WODOCIĄGOWA
- GAZOCIĄGI
- KANALIZACJA SANITARNA:
a) grawitacyjna
b) tłoczna
- ZBIORNIKI BEZODPŁYWOWE - ZALECANA LOKALIZACJA
- KONTURY PLANOWANEJ ZABUDOWY MIESZKANIOWEJ

MAPA POCHODNA
m. GORZÓW WLKP.
SKALA 1:1000

Wykonano fotomechanicznie
z mapy zasadniczej w skali 1:500
Mapa nieaktualizowana
Mapa nie nadaje się do celów projektowych

JEDNOSTKA AUTORSKA:
BIURO PLANOWANIA PRZESTRZENNEGO W GORZÓWIE WLKP.
PROJEKTANT PLANU: mgr inż. arch. ROMAN ROPELA
upr. proj. w plan. przestrz. nr 633/88
ASYSTENT: tech. EWA DEPUTAT

12.06.2001
12.06.2001