


500

**GORZÓW WLKP.**  
**1:300**  
 MIEJSCOWY PLAN ZAGOSPODAROWANIA PRZESTRZENNEGO  
 W REJONIE ULIC DĄBROWSKIEGO I KRASIŃSKIEGO

PRZEWODNICZĄCY  
 RADY MIEJSKIEJ  
 JAKUB DERECH-KRZYCKI

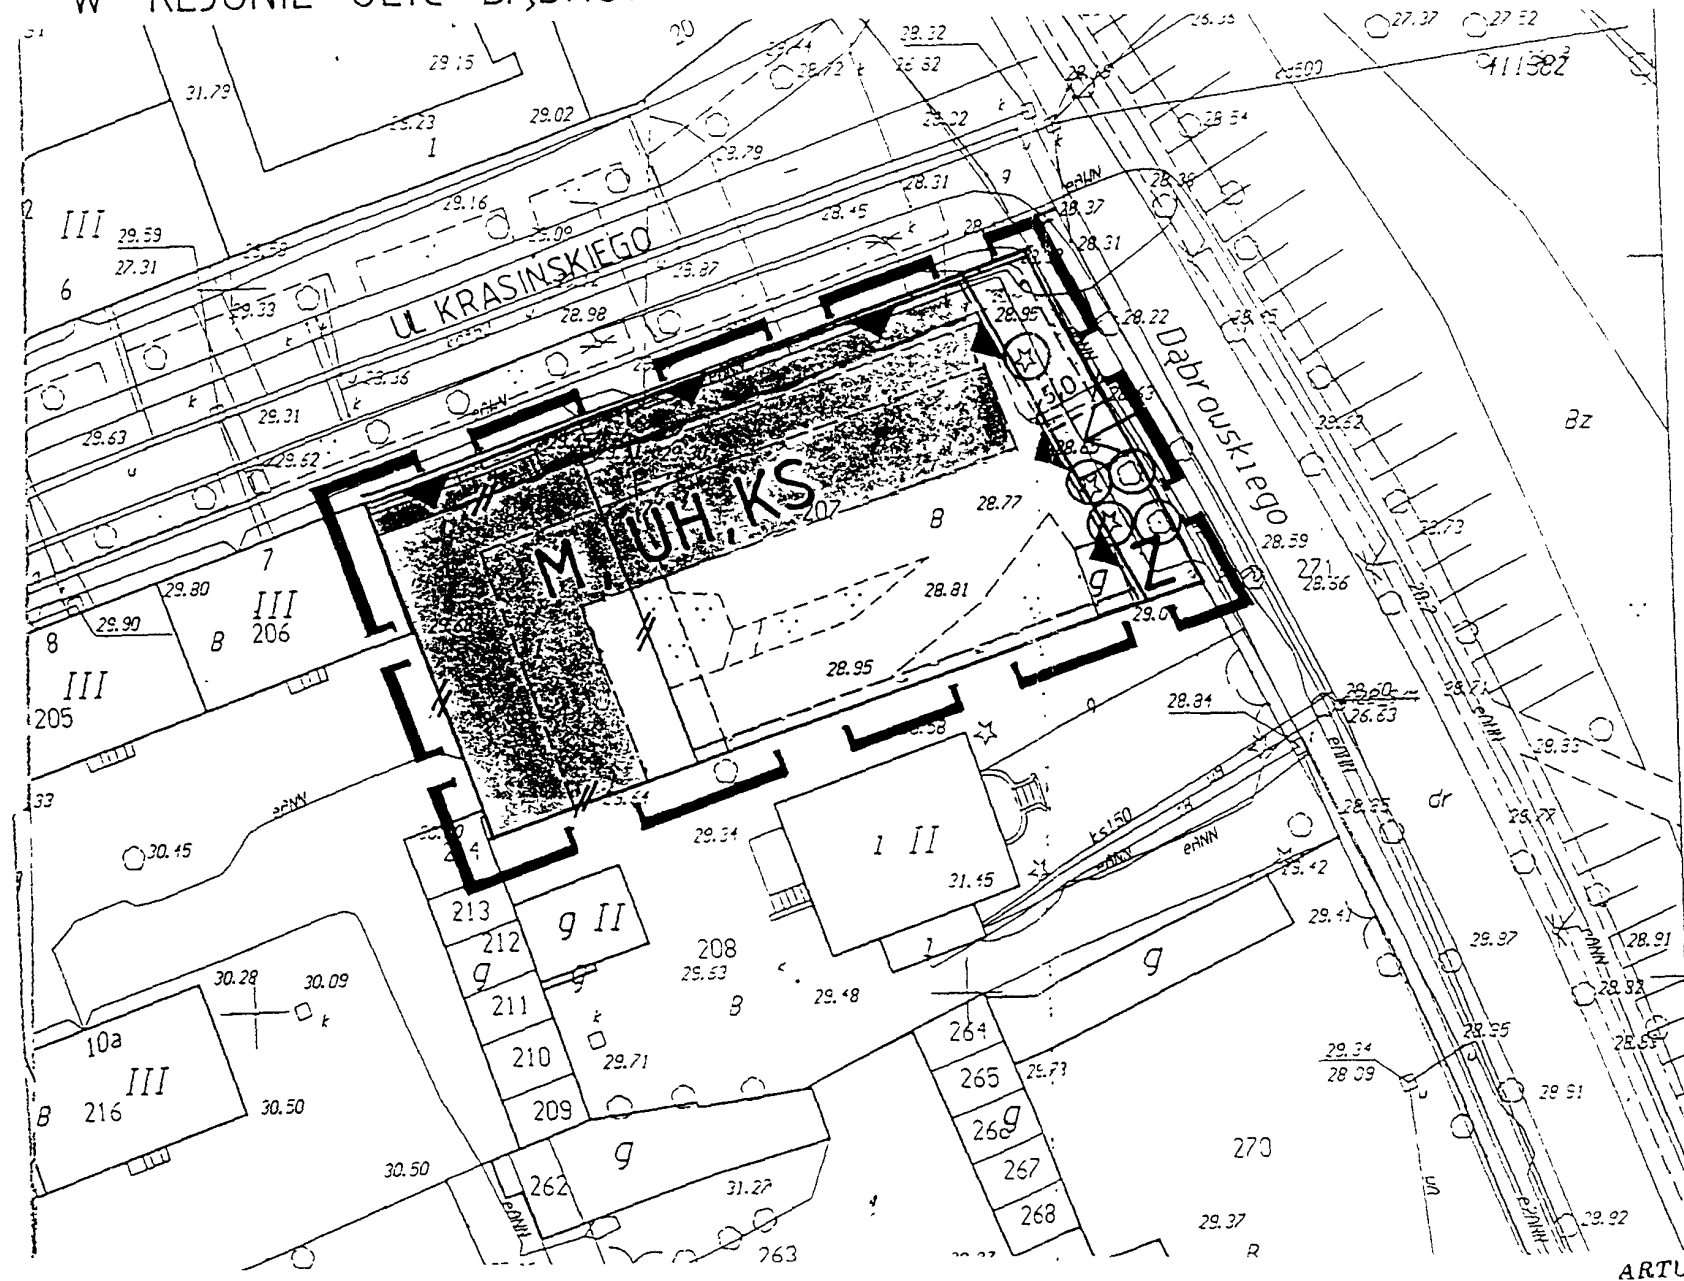

**LEGENDA:**

- GRANICE OBSZARU OBJĘTEGO PLANEM
- LINIE ROZGRAN. TERENU
- ORIENTACYJNE LINIE ROZGRAN. TERENU
- NIEPRZEKR. LINIE ZABUDOWY
- ZABUDOWA DO LIKWIDACJI
- WJAZD NA TEREN
- FUNKCJA TERENU:**
- MIESZKALNICTWO WIELORODZ.
- USŁUGI, ADMINISTR., HANDEL
- PARKINGI
- ZIELEŃ

OPRACOWANIE  
 MGR INŻ. ARCH. ZBIGNIEW KUROWSKI

ARTUR BUDAŁOWICZ  
 GEODETA UPRAWNIONY  
 nr uprawnień: 2447  
 ul. Mieszka I-go 46a/7  
 66-400 Gorzów Wlkp.

15 PAŹ. 1998  
 W ZAKRESIE 07-VA 201

Urząd Miejski UMiK w Gorzowie  
 D.Z. / 27 / 98 za zgodność z oryginałem  
 nr ew. data 15.10.1998  
 podpis

Nie wyklucza się istnienia urządzeń  
 podziemnych nie zgłoszonych do  
 inwentaryzacji lub nie wykazanych  
 w jednostkach granicznych