


MIASTO GORZÓW WLKP.

MIEJSCOWY PLAN ZAGOSPODAROWANIA PRZESTRZENNEGO TERENU POŁOŻONEGO W REJONIE ULIC DEKERTA, CZARTORYSKIEGO, PERŁOWEJ (dz. nr ewid. 212/34 ÷ 212/40)

0 5m 10m 50m

SKALA 1 : 500

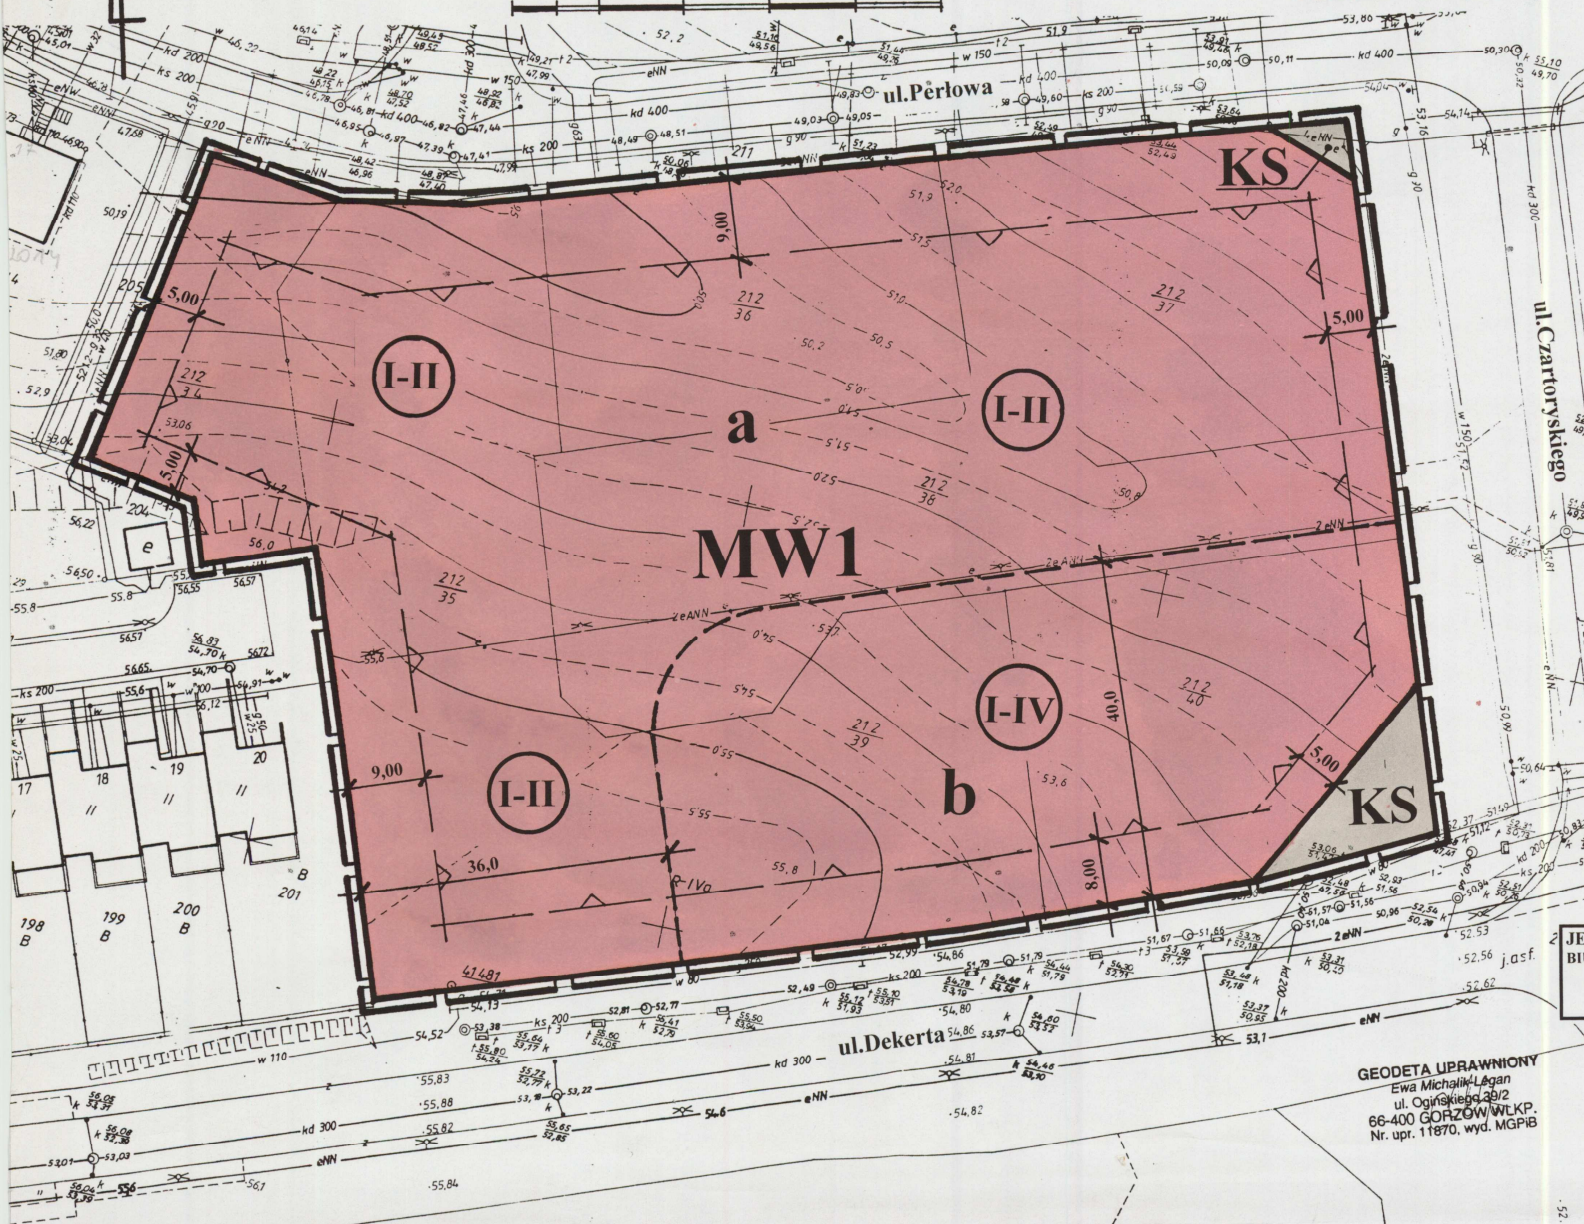

LEGENDA:

-  GRANICA OBSZARU OBJĘTEGO PLANEM
-  LINIE ROZGRANICZAJĄCE TERENY O RÓŻNYCH FUNKCJACH
-  NIAPRZEKRACZALNE LINIE ZABUDOWY
-  **MW1** TEREN ZABUDOWY-MIESZKANIOWEJ WIELORODZINNEJ NISKIEJ
-  **KS** TEREN O FUNKCJI KOMUNIKACYJNEJ
-  **a** **b** STREFY LOKALIZACJI ZABUDOWY O WYSOKOŚCI:
a) do 2 - ch kondygnacji
b) do 4 - ch kondygnacji

JEDNOSTKA AUTORSKA :
BIURO PLANOWANIA PRZESTRZENNEGO sp. z o.o. w GORZOWIE WLKP.
GŁÓWNY PROJEKTANT PLANU : mgr inż. arch. ROMAN ROPELA
upr. proj. w plan. przestrz. nr 633/88
ASYSTENT : tech. EWA DEPUTAT

GEODETA UPRAWNIONY
Ewa Michalik-Lagan
ul. Ogólniejsza 39/2
66-400 GORZÓW WLKP.
Nr. upr. 11870, wyd. MGPIB