


G O R Z Ó W W L K P .

MIEJSCOWY PLAN ZAGOSPODAROWANIA PRZESTRZENNEGO W REJONIE ULICY MOŚCICKIEGO

SKALA 1 : 500

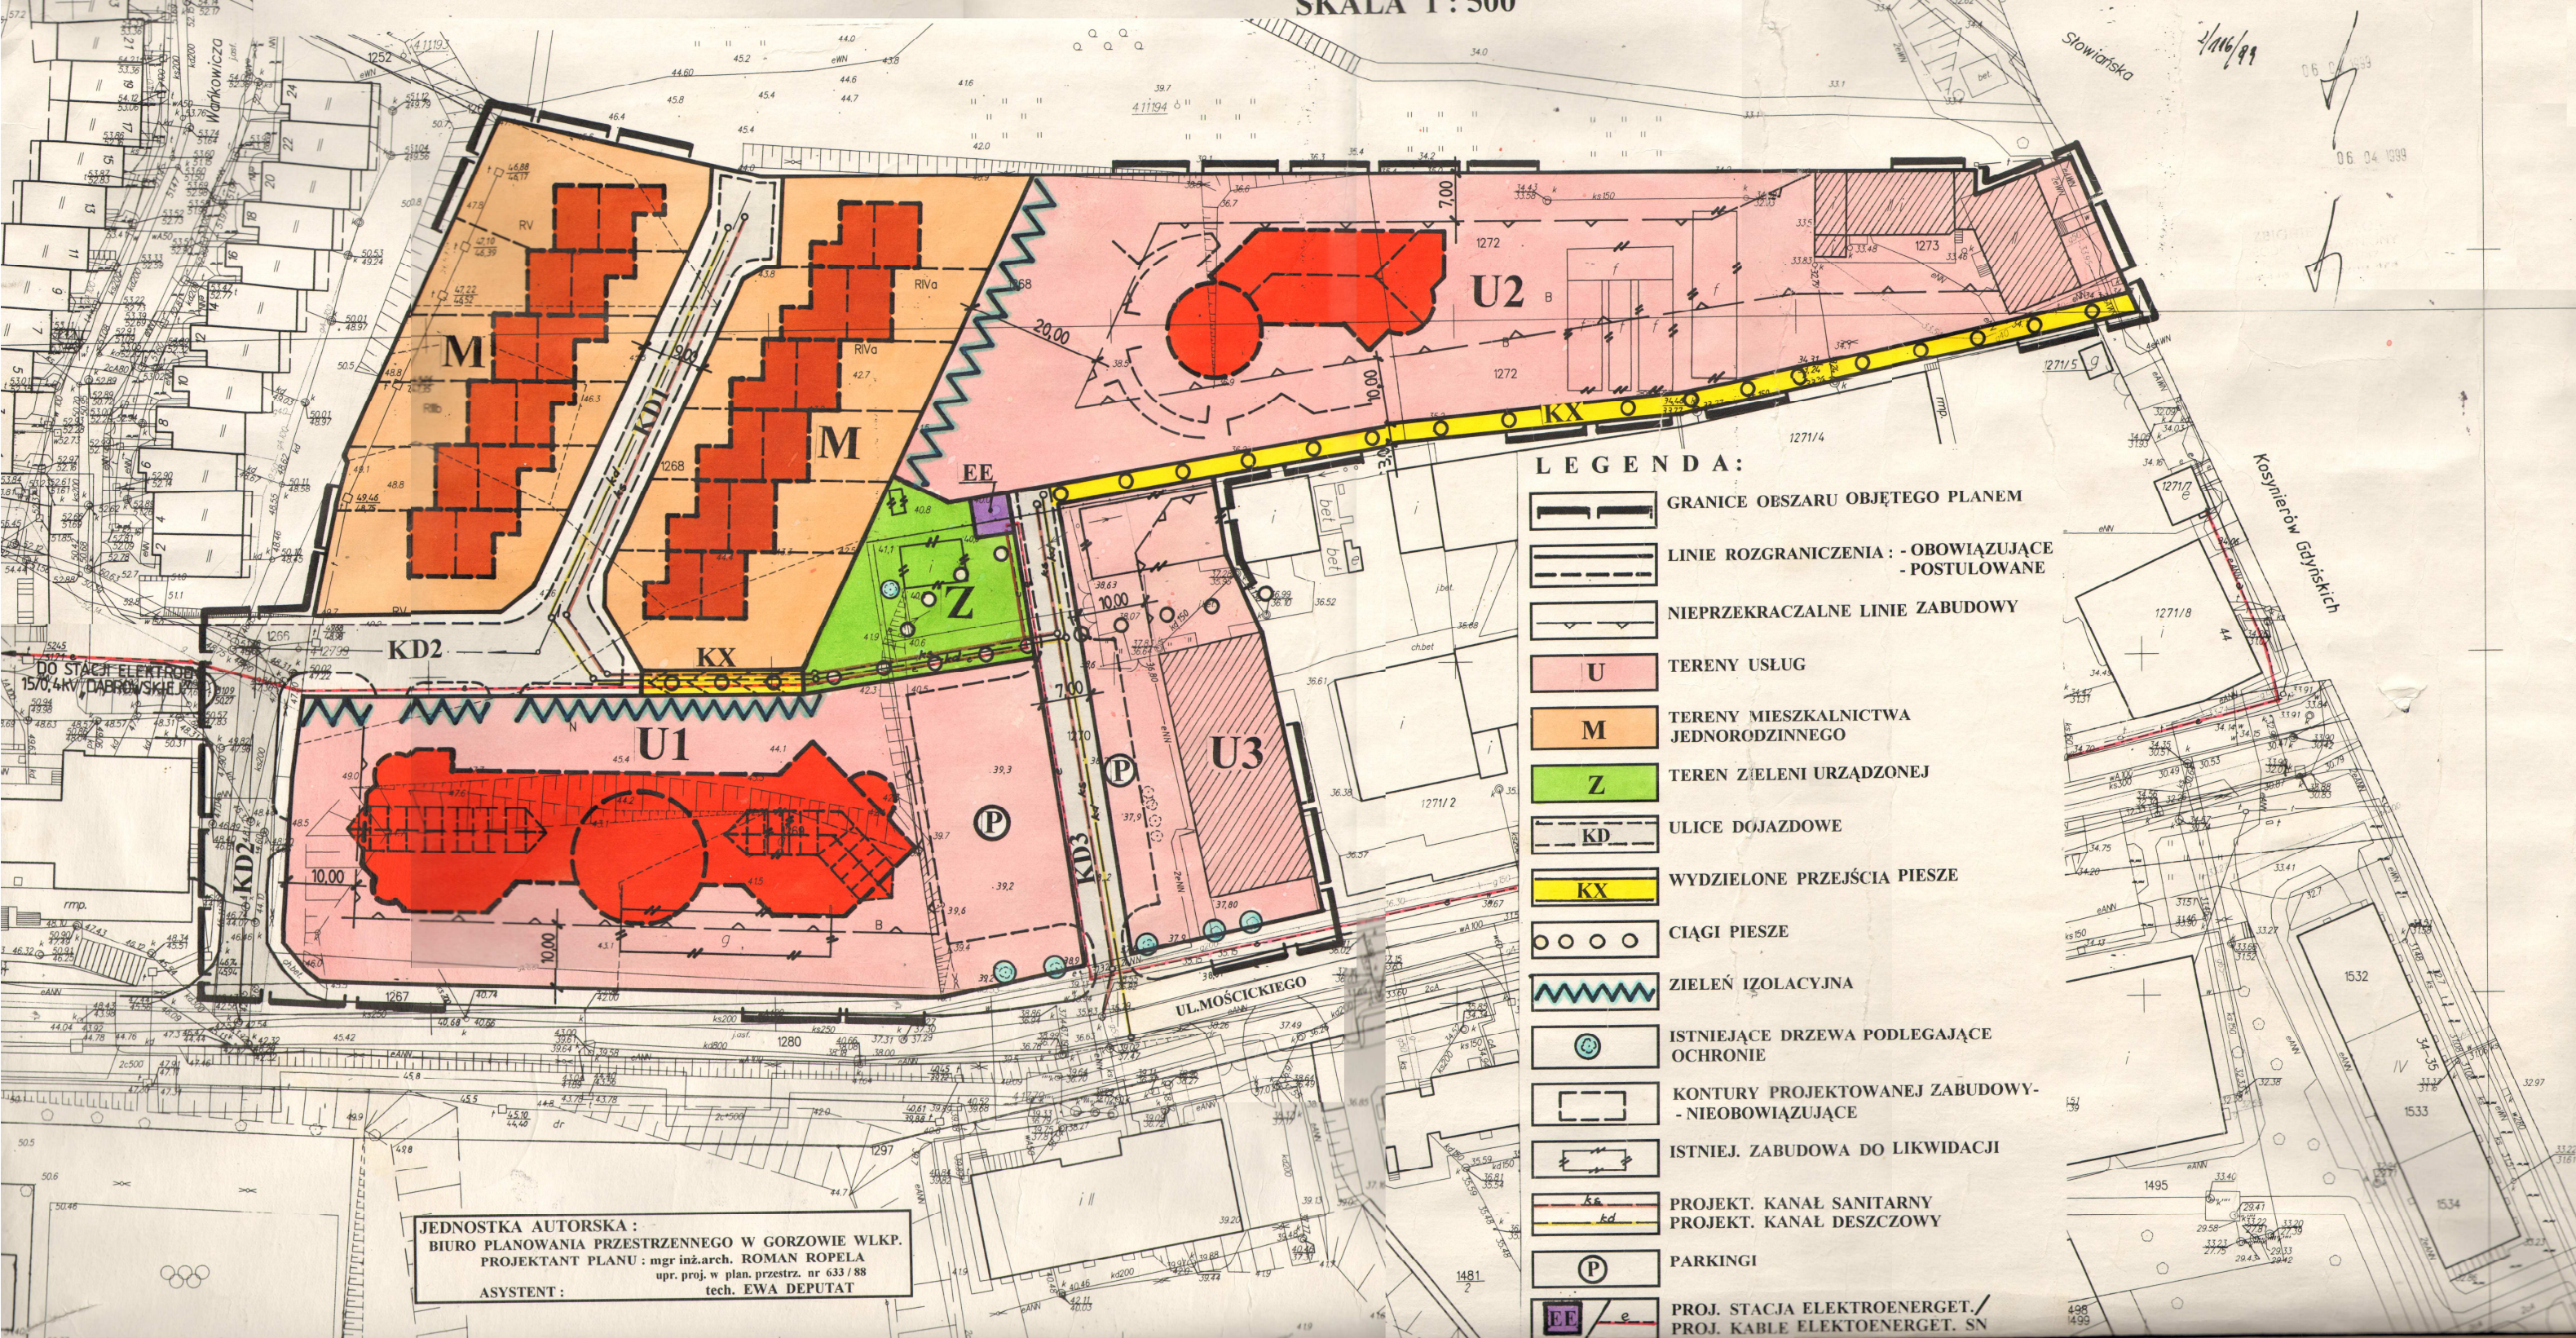

LEGENDA:

- GRANICE OBSZARU OBJĘTEGO PLANEM
- LINIE ROZGRANICZENIA : - OBOWIAZUJĄCE - POSTULOWANE
- NIEPRZEKRACZALNE LINIE ZABUDOWY
- U TERENY USŁUG
- M TERENY MIESZKANICTWA JEDNORODZINNEGO
- Z TEREN ZIELENI URZĄDZONEJ
- KD ULICE DOJAZDOWE
- KX WYDZIELONE PRZEJŚCIA PIESZE
- CIĄGI PIESZE
- ZIELEŃ IZOLACYJNA
- ISTNIEJĄCE DRZEWIA PODLEGAJĄCE OCHRONIE
- KONTURY PROJEKTOWANEJ ZABUDOWY - NIEOBOWIAZUJĄCE
- ISTNIEJ. ZABUDOWA DO LIKWIDACJI
- ka sd PROJEKT. KANAŁ SANITARNY
 PROJEKT. KANAŁ DESZCZOWY
- P PARKINGI
- EE e PROJ. STACJA ELEKTROENERGET./
 PROJ. KABELE ELEKTROENERGET. SN

JEDNOSTKA AUTORSKA :
 BIURO PLANOWANIA PRZESTRZENNEGO W GORZOWIE WLKP.
 PROJEKTANT PLANU : mgr inż. arch. ROMAN ROPELA
 upr. proj. w plan. przestrz. nr 633/88
 ASYSTENT : tech. EWA DEPUTAT