



Urząd Miasta Gorzowa Wlkp.
11.01.2016
KIEROWNIK REFERATU
Irena Nowak

11.01.2016 /90
01.

Poznań (delegatura), 2016-01-08

URZĄD MIASTA GORZOWA WLKP.
66-400 GORZÓW WIELKOPOLSKI
GORZÓW WIELKOPOLSKI
UL. GEN. WŁADYŚŁAWA SIKORSKIEGO 3-4

INFORMACJA PUBLICZNA

Procedura przetargowa 97/1/2016.

W związku z przetargiem na dzierżawę nieruchomości 441 na okres 10 lat przy ulicy Marcinkowskiego, proszę o udostępnienie załącznika graficznego dla części nieruchomości przeznaczony do wydzierżawienia.

Proszę o wskazanie która część nieruchomości została przeznaczona do wydzierżawienia.

Korespondencję w tej sprawie proszę kierować do mnie za pomocą środków komunikacji elektronicznej zgodnie z art. 39 ustawy z dnia 14 czerwca 1960 r. Kodeks postępowania administracyjnego (Dz. U. z 2000 r. Nr 98, poz. 1071, z późn. zm.).

Dokument został podpisany, aby go zweryfikować należy użyć oprogramowania do weryfikacji podpisu

Data złożenia podpisu: 2016-01-08T14:31:53Z

Podpis elektroniczny

*Wpłynęło pismo E-PUAP
Podpis elektroniczny weryfikowany*

KIEROWNIK REFERATU
Irena Nowak



**PREZYDENT MIASTA
GORZÓWA WIELKOPOLSKIEGO**

Urząd Miasta
ul. Sikorskiego 3-4
66-400 Gorzów Wlkp.

T: +48 95 7355 500
F: +48 95 7355 670
E: kancelaria@um.gorzow.p.
I: www.gorzow.pl

BPR.1431.1.01.2016.RA


Gorzów Wlkp. 15 stycznia 2016r.



Odpowiadając na Pana wniosek w sprawie udzielenia informacji publicznej dotyczącej trzeciego przetargu ustnego nieograniczonego na dzierżawę na okres 10 lat nieruchomości stanowiącej własność Miasta Gorzowa Wlkp. objętej ogłoszeniem Nr 97/II/2016 Prezydenta Miasta Gorzowa Wlkp. z dnia 5 stycznia 2016r., przesyłam załącznik mapowy, na którym zaznaczono teren przeznaczony do wdzierżawienia.

z up. PREZYDENTA MIASTA

Agnieszka Stanisławska
Sekretarz Miasta
(1)

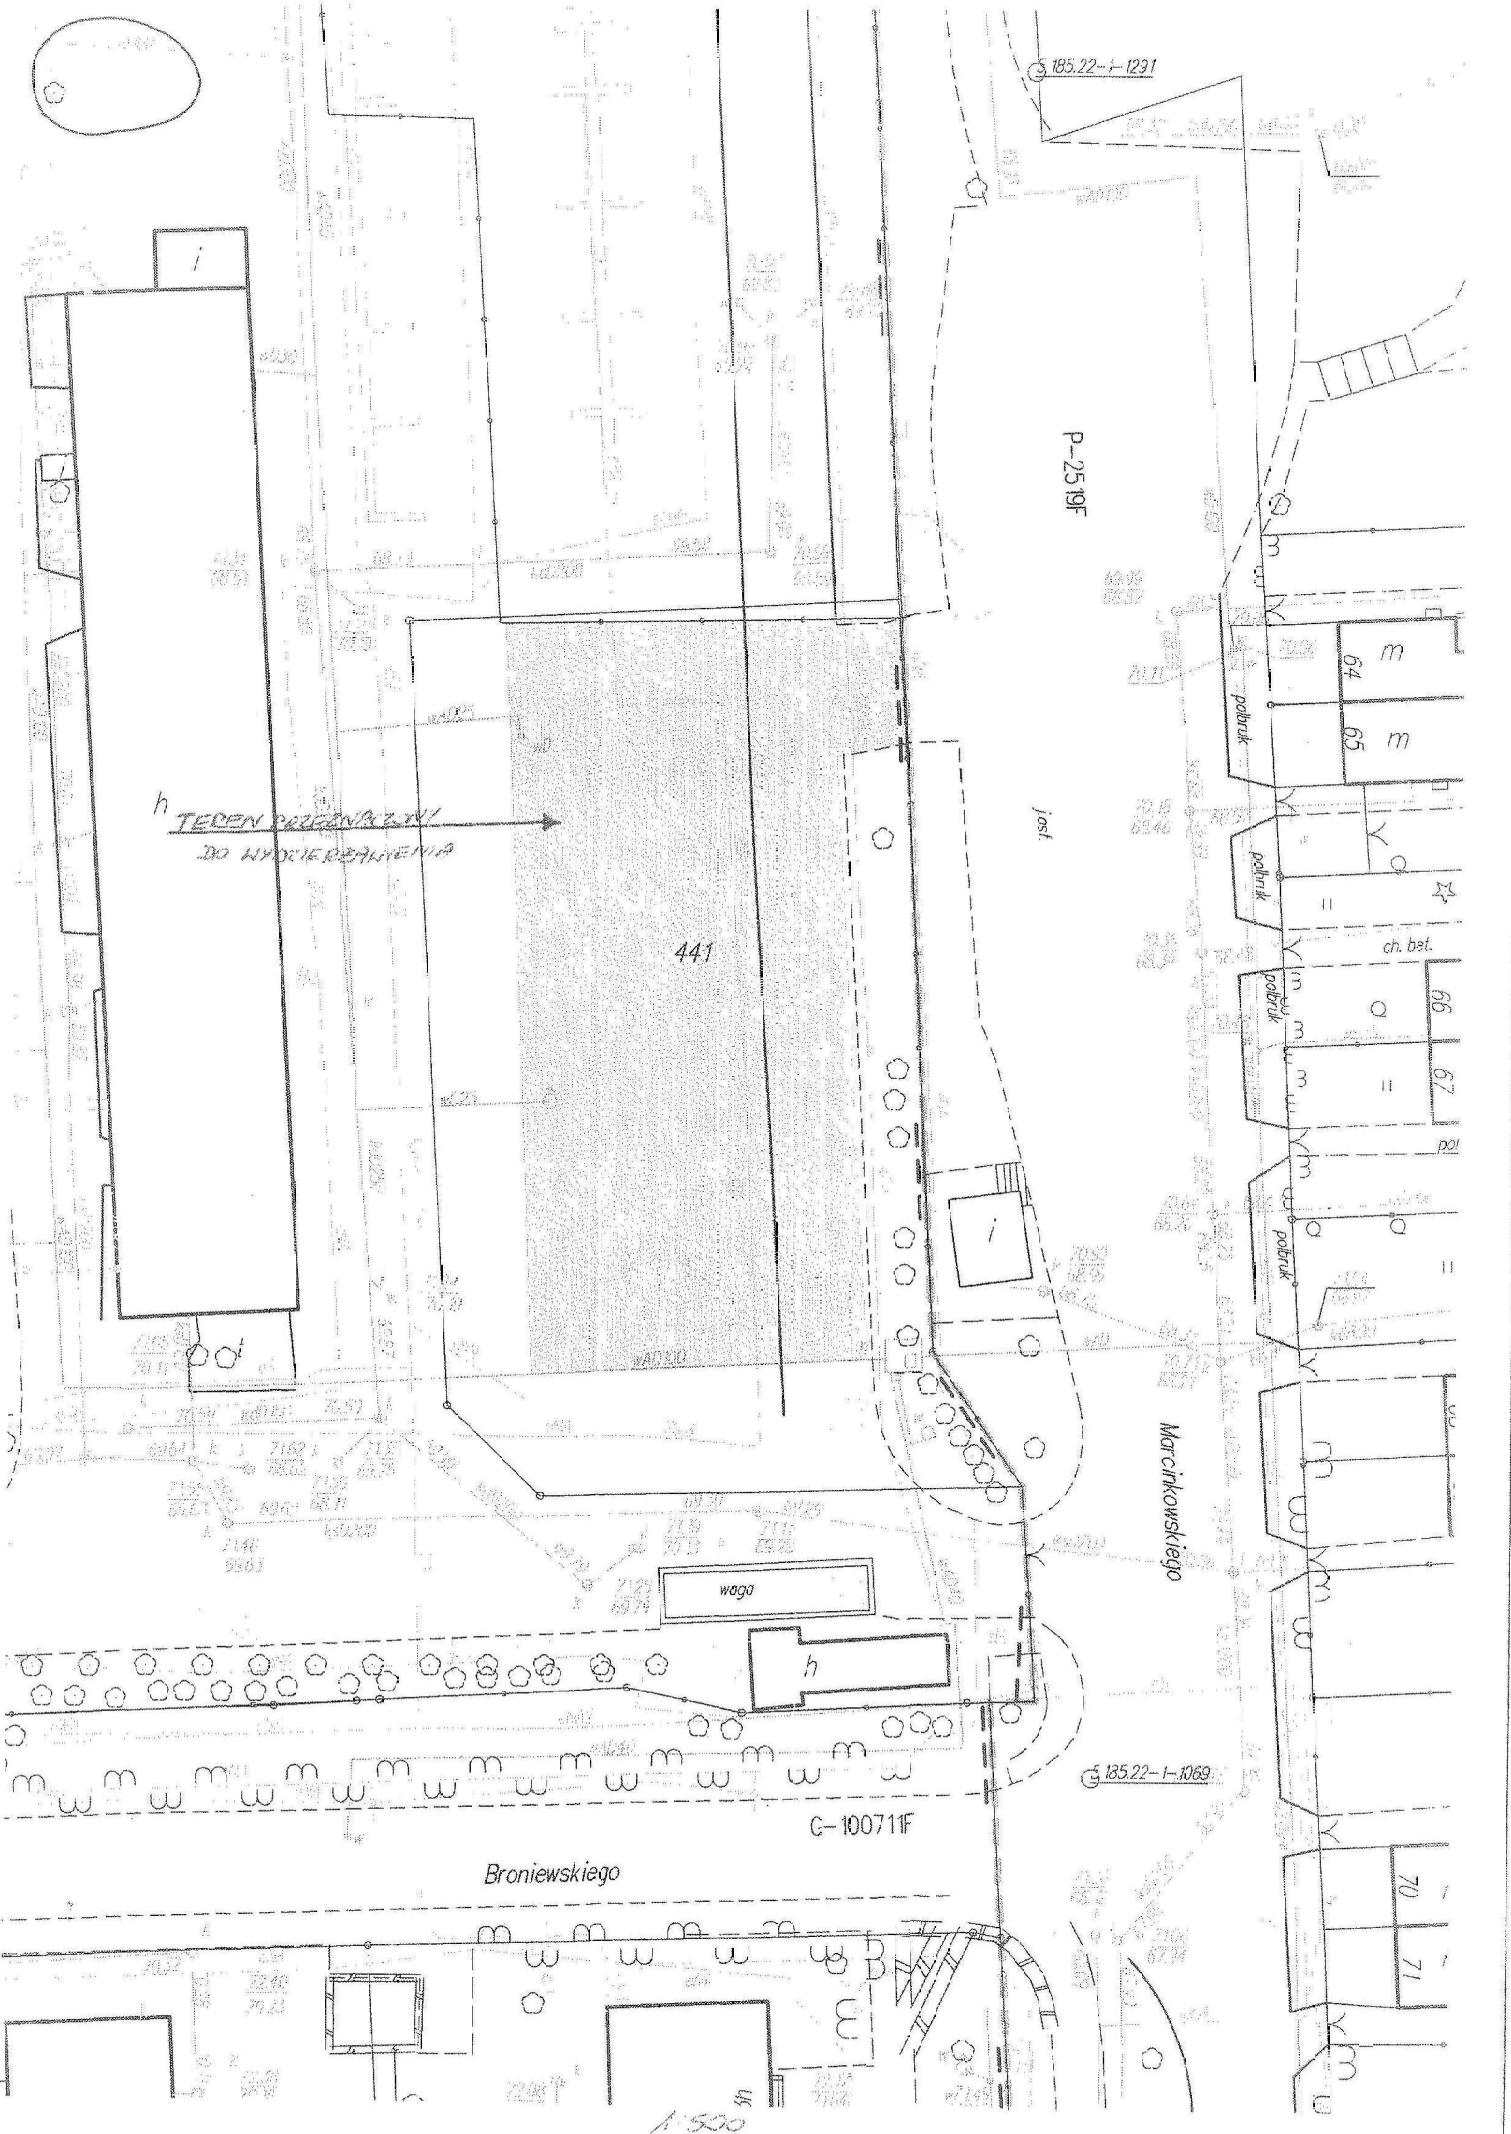

185.22-1-1231

P-2519F

h
TEREN PRZEZNACZONY
DO WYKIEROWANIA

441

jaści

64 m
65 m

ch. bst.

66 m
67 m

Marcinkowskiego

waga

h

185.22-1-1069

G-10071F

Broniewskiego

70
71

1:500