

MIEJSCOWY PLAN ZAGOSPODAROWANIA PRZESTRZENNEGO


ZAŁĄCZNIK NR 5
DO UCHWAŁY NR X/76/03
Z DNIA 09.10.2003
RADY GMINY PSZCZEW

GMINA: PSZCZEW
OBRĘB: BOROWY MŁYN

aktualna
Szwarc 19.02.2002r.
Geodeta: Jerzy Zajdlic



Nie odpowiadać za nieistnienie podłoża
nie uwzględniać w wywodach brzożowych
i nie opierać na wywodach

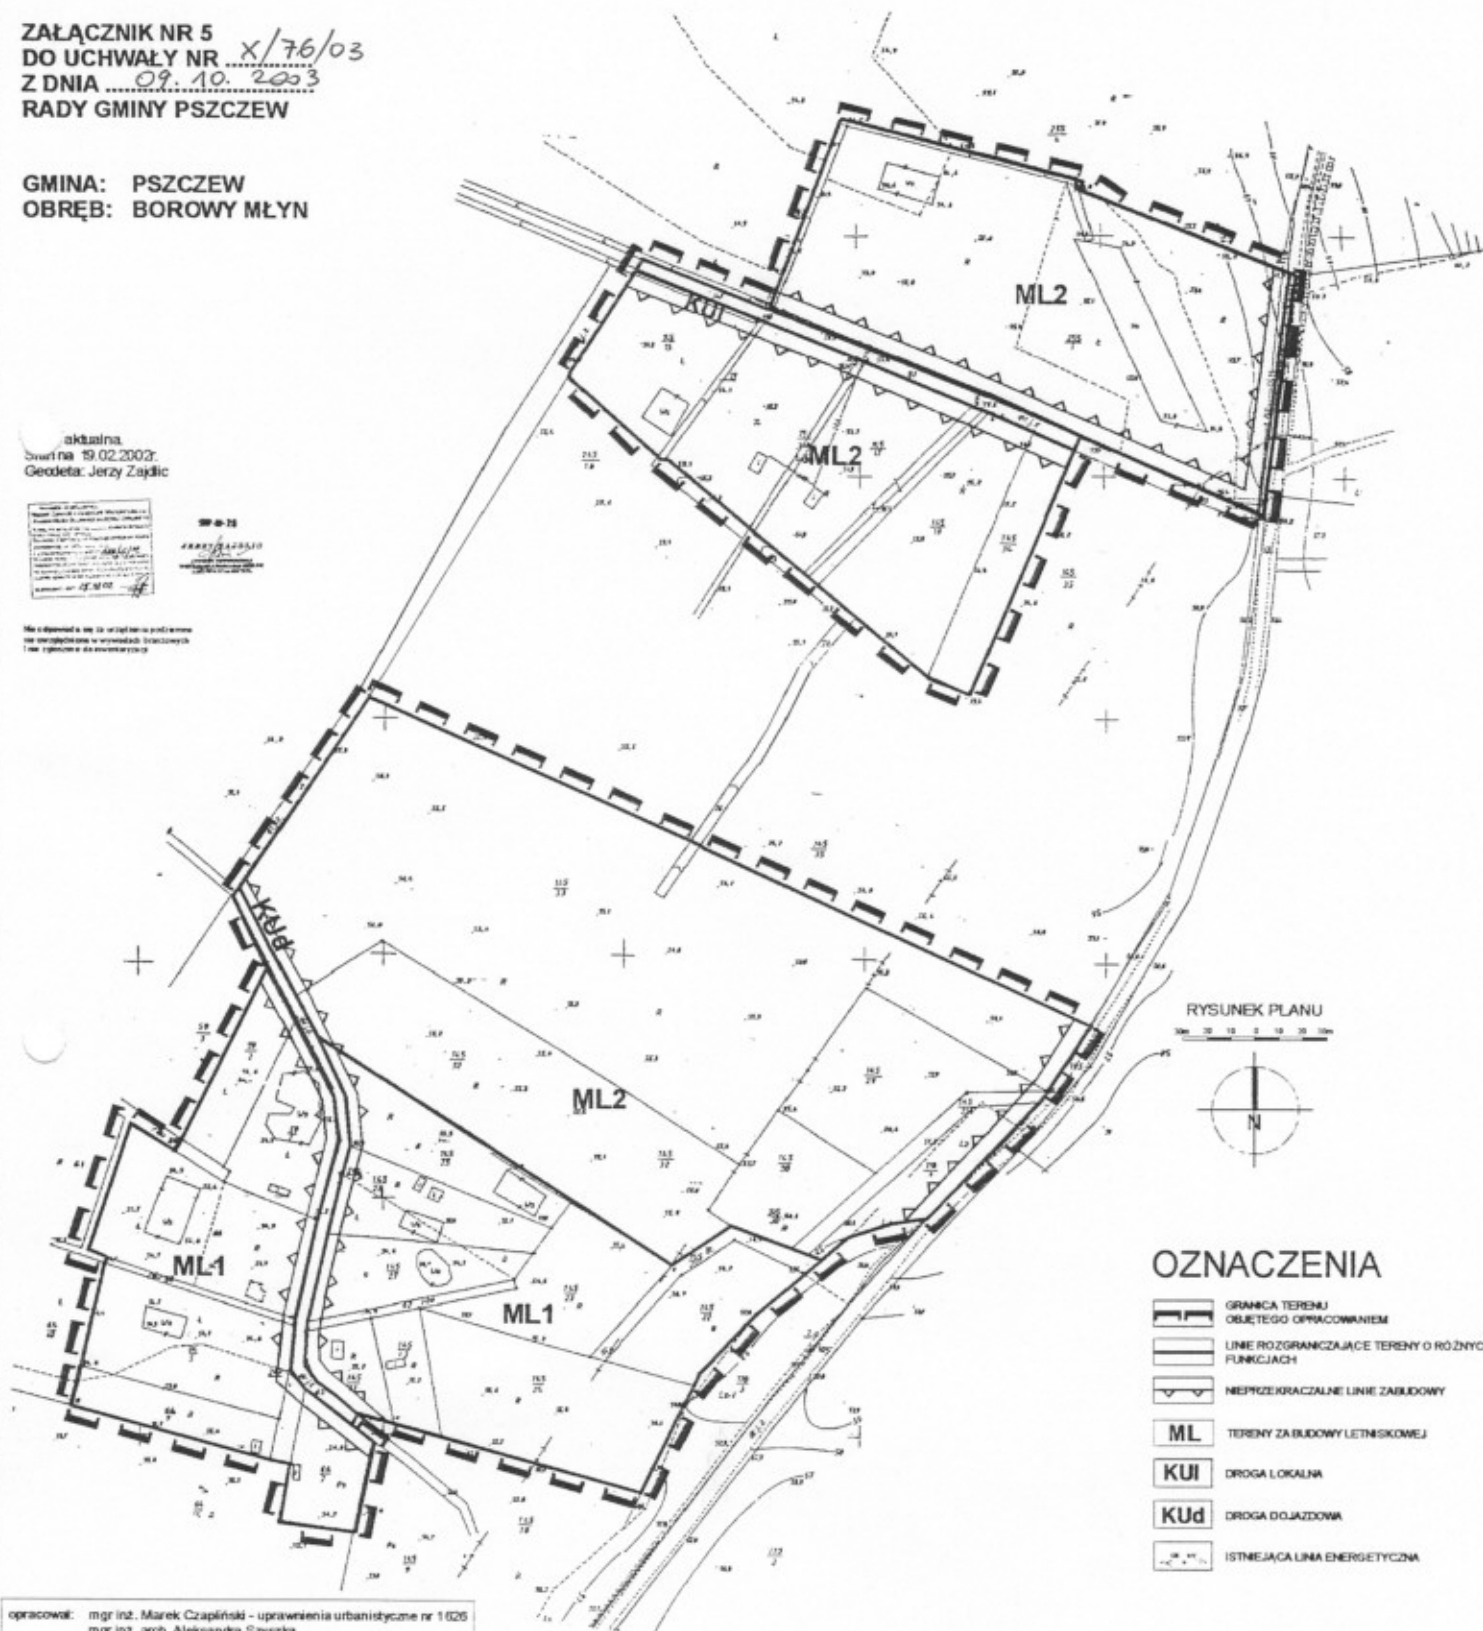

RYSUNEK PLANU



OZNACZENIA

- GRANICA TERENU
OBJĘTEGO OPRACOWANIEM
- LINIE ROZGRANICZAJĄCE TERENY O RÓŻNYCH
FUNKCJACH
- NIEPRZEKROČALNE LINIE ZABUDOWY
- ML TERENY ZABUDOWY LOTNISKOWEJ
- KUI DROGA LOKALNA
- KUd DROGA DOJAZDOWA
- ISTNIEJĄCA LINIA ENERGETYCZNA

opracował: mgr inż. Marek Czapiński - uprawnienia urbanistyczne nr 1626
mgr inż. arch. Aleksandra Szyszka