


783

- 785

 

103

2003

57



GRANICA TERENU
OBJETEGO OPRACOWANIEM



LINIE ROZGRANICZAJĄCE TERENY O RÓŻNYCH FUNKCJACH



NIEPRZEKRACZALNE LINIE ZABUDOWY



TERENY ZABUDOWY LETNISKOWEJ

L5

inż. Jan Łaskowski
NACZELNIK WYDZIAŁU
GEODEZJI I INŻYNIERII WODNIA I KANALIZACJI


Starosta Międzyrzecz
Wydział Gminny i Gospodarki Mieszkaniowej
Wydział Ochrony Środowiska Gminny i Regionalny
Podaje się do publicznej wiadomości, iż
z wynikiem pozytywnym do planowanego czasu
podany(ego) i kiedyś planowego w dniu
i gminnego planu pod nr 391/03
planu może nie zostać planu dla celów
projektowych.
Wzrost, dnia 12.06.03

nie odpowiada się za urządzenia podziemne
nie uwzględnione w wywiadach branżowych
i nie zgłoszone do inwentaryzacji

MIEJSCOWY PLAN ZAGOSPODAROWANIA PRZESTRZENNEGO

ZAŁĄCZNIK NR 8; obszar nr 2
DO UCHWAŁY NR 136/03
Z DNIA 27.10.2003
RADY GMINY PSZCZEW

GMINA: PSZCZEW
OBRĘB: SILNA

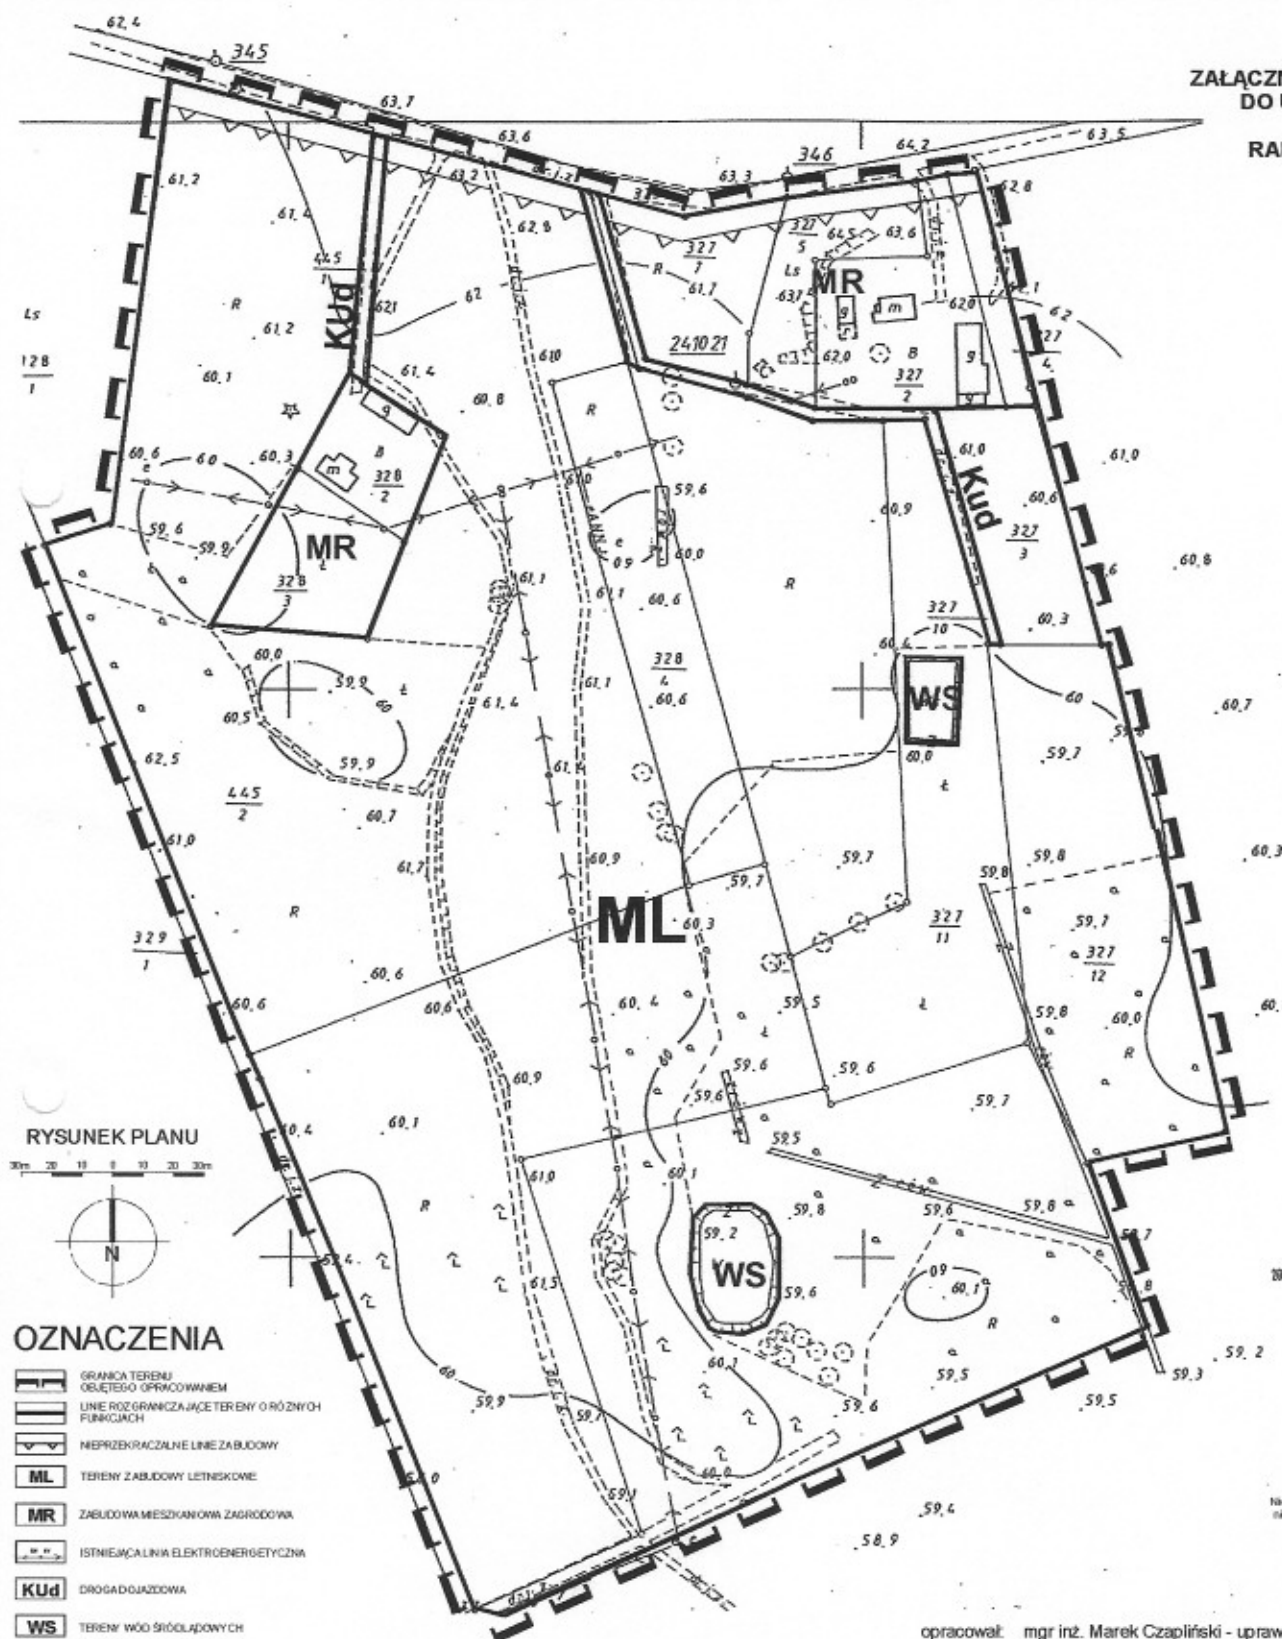

RYСУNEK PLANU

30m 20 10 0 10 20 30m



OZNACZENIA

- GRANICA TERENU OBJĘTEGO OPRACOWANIEM
- LINIE ROZGRANICZAJĄCE TERENY O RÓŻNYCH FUNKCJACH
- NIEPRZEMKALNE LINIE ZABUDOWY
- TERENY ZABUDOWY LETNISKOWE
- ZABUDOWA MIESZKANIOWA ZAGRODOWA
- ISTNIEJĄCA LINIA ELEKTROENERGETYCZNA
- DROGA DOJAZDOWA
- TERENY WÓD ŚRODOPŁYNYCH

Mapa aktualna.
Stan na 24.06.2003r.
Geodeta: Jerzy Zajdlic

JERZY ZAJDLIC
2003-05-19
geodeta uprawniony
dotychczas w planach zagospodarowania
ul. 10-go Listopada 10, 00-000



Nie odpowiada się za urządzenia podziemne
nie uwzględniono w wydruku białych
linie zgłoszone do inwentaryzacji

opracował: mgr inż. Marek Czaplinski - uprawnienia urbanistyczne nr 1626
mgr inż. arch. Aleksandra Szyska