
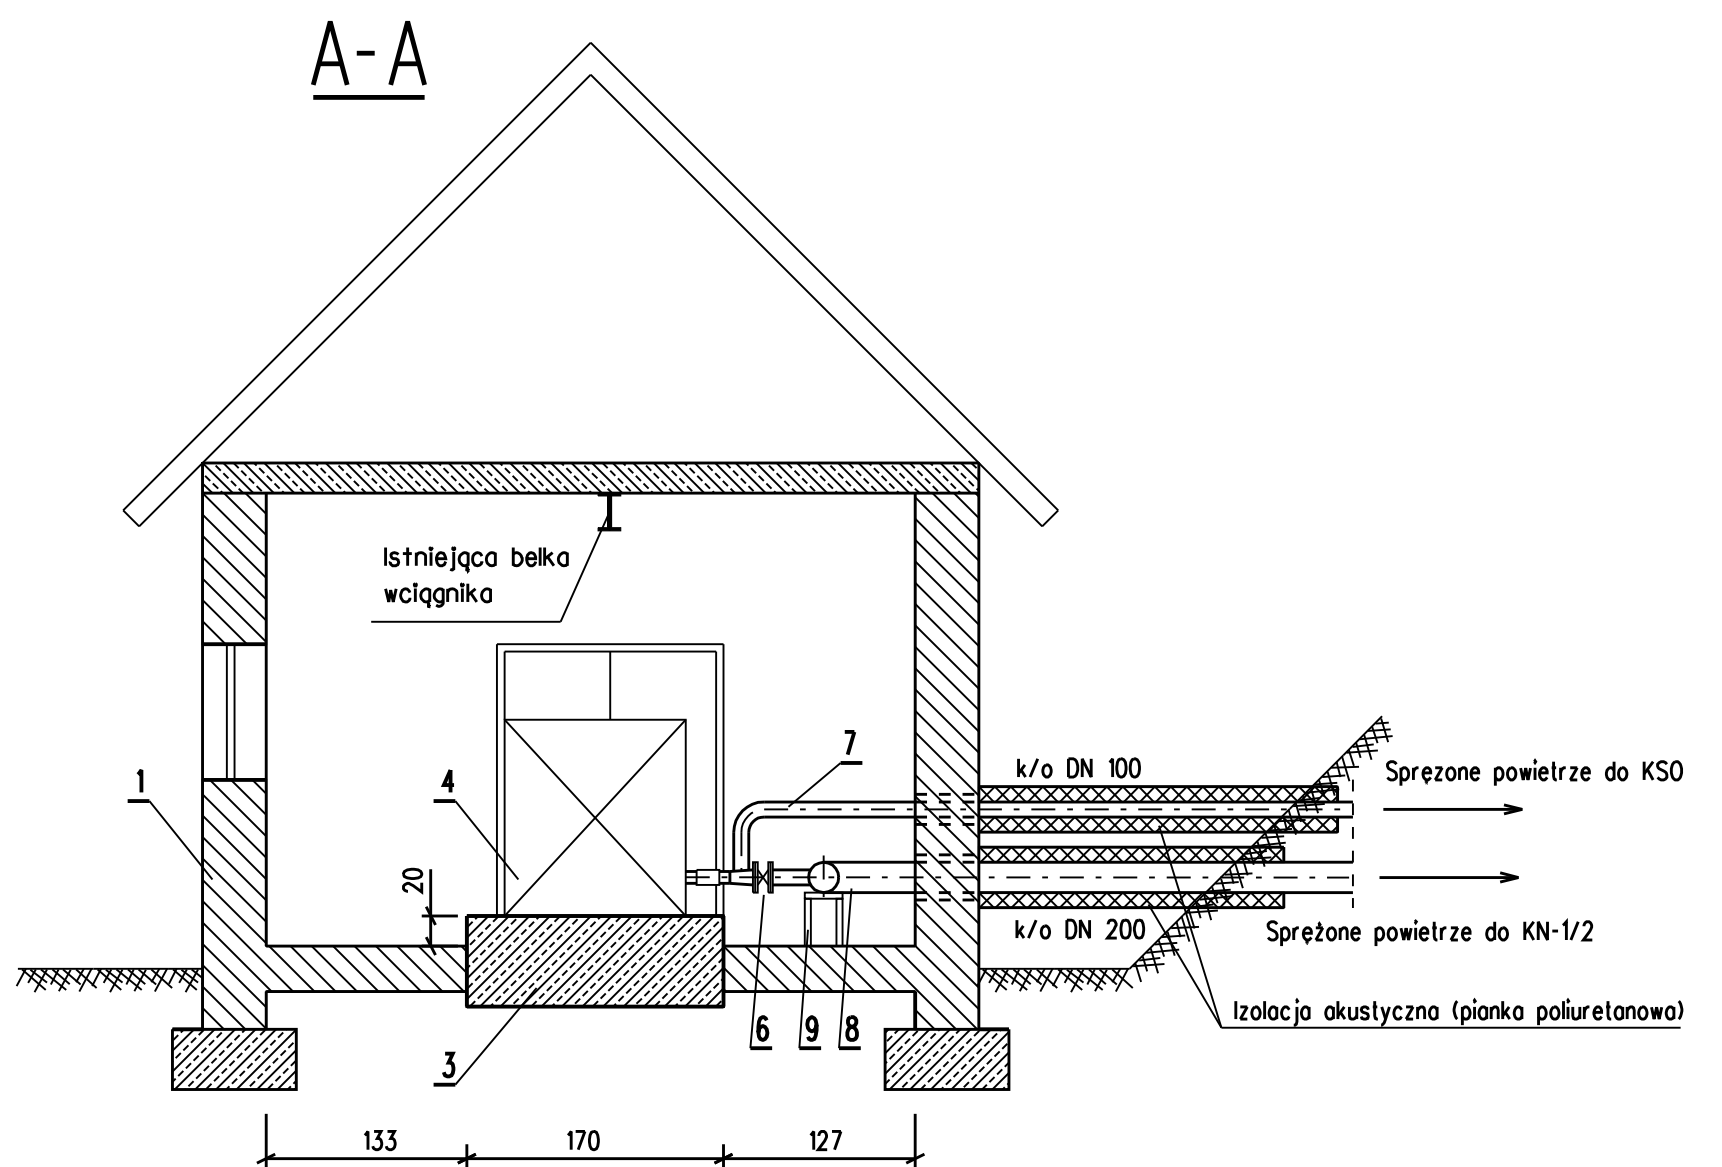


BUDYNEK DMUCHAW "BD"

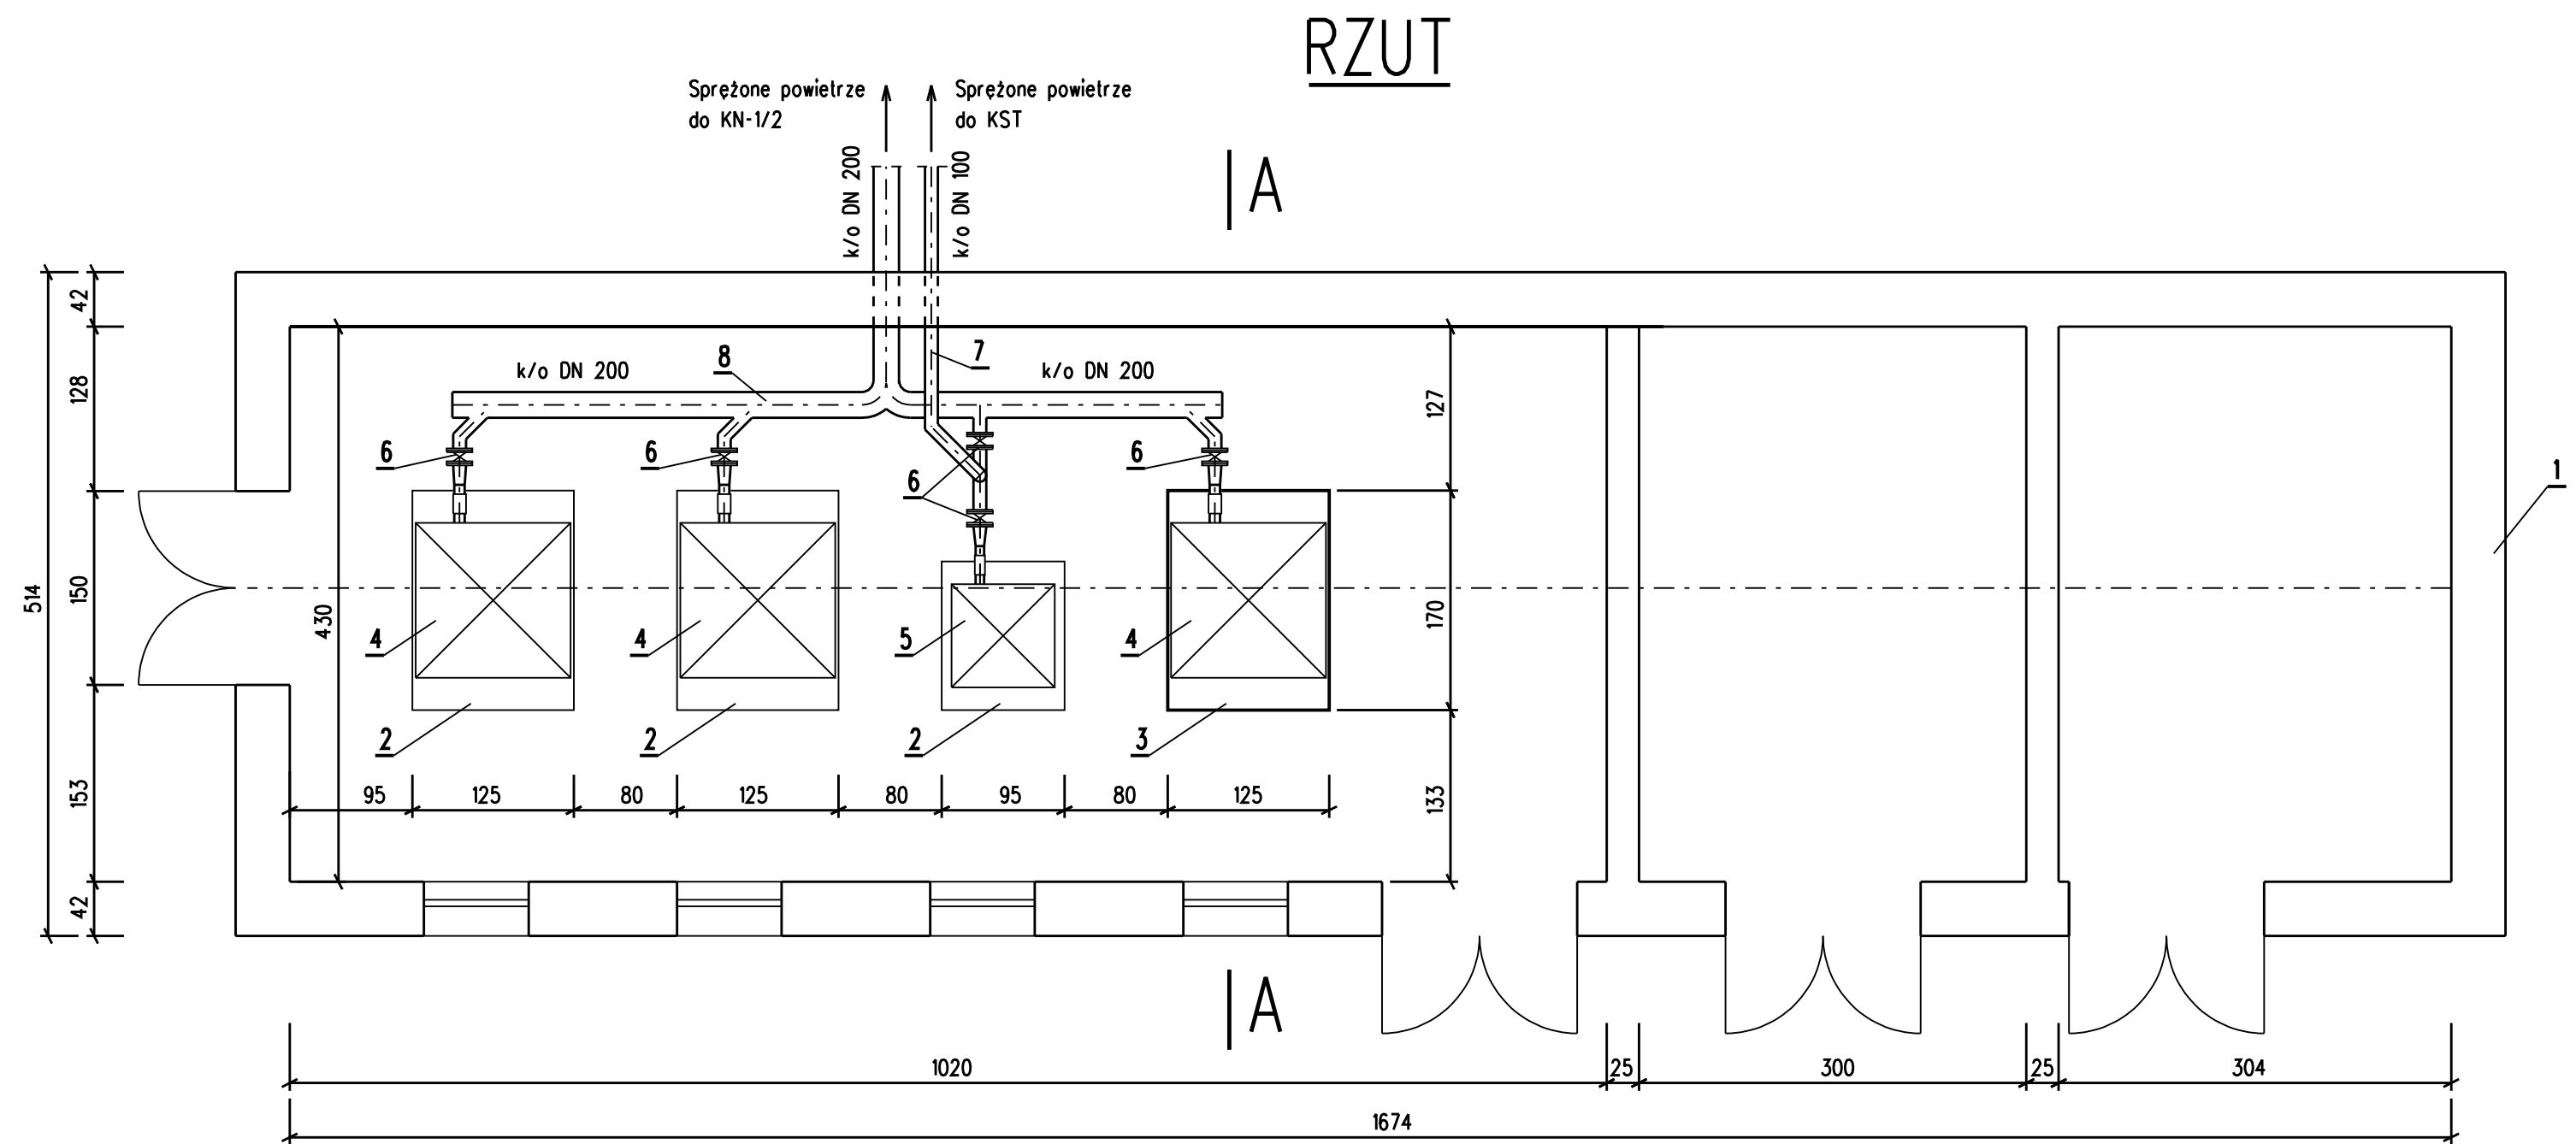

9	Podpora	1kpl.	
8	Rura kwasoodporna Dz 204*2,0	6,0 m	dl. w obrębie obiektu
7	Rura kwasoodporna Dz 104*2,0	2,5 m	dl. w obrębie obiektu
6	Przepustnica do powietrza DN 100 typu 4497 z napędem ręcznym dźwigniowym, prod. JAFAR SA Jasło	5 szt.	
5	Dmuchawa typu Roots'a RB-20 o parametrach 0=3,5 m3/min, p=600 mbar, N=7,5 kW, prod. COMPROT Wrocław	1szt.	
4	Dmuchawa Roots'a RB-40 o parametrach 0=9,0 m3/min, p=600 mbar, N=15 kW, prod. COMPROT Wrocław	3 szt.	
3	Fundament pod dmuchawę	1szt.	wg projektu konstr.-bud.
2	Istniejące fundamenty	3 szt.	
1	Istniejący budynek	1szt.	
POZ.	WYSZCZEGÓLNIENIE	ILOŚĆ	UWAGI

Przedsiębiorstwo Projektowo-Usługowe PROJ-EKO sp. z o.o.		64-920 Pila ul. Okrzei 18 tel. 0-67/214-22-40, fax 0-67/214-22-50	
Zamawiający: GMINA PSZCZEW			
Inwestycja: Przebudowa i rozbudowa oczyszczalni ścieków w Pszczewie			
Projekt: BUDYNEK DMUCHAW "BD"			
Temat rysunku: RZUT I PRZĘKRÓJ A-A			
Projektował: mgr inż. W.Sierczyński upr.bud. GP-7342/1845/94	Opracował: mgr inż. W.Sierczyński upr.bud. GP-7342/1845/94	Sprawdził: mgr inż. W. Matysiak upr.bud. GP-7342/1721/92	
Data: 03. 2007	Stadium: Projekt wykonawczy	Skala: 1: 50	Nr projektu: 046/PW/T/07
Branża: TECHNOLOGIA		Nr rysunku: 26	