


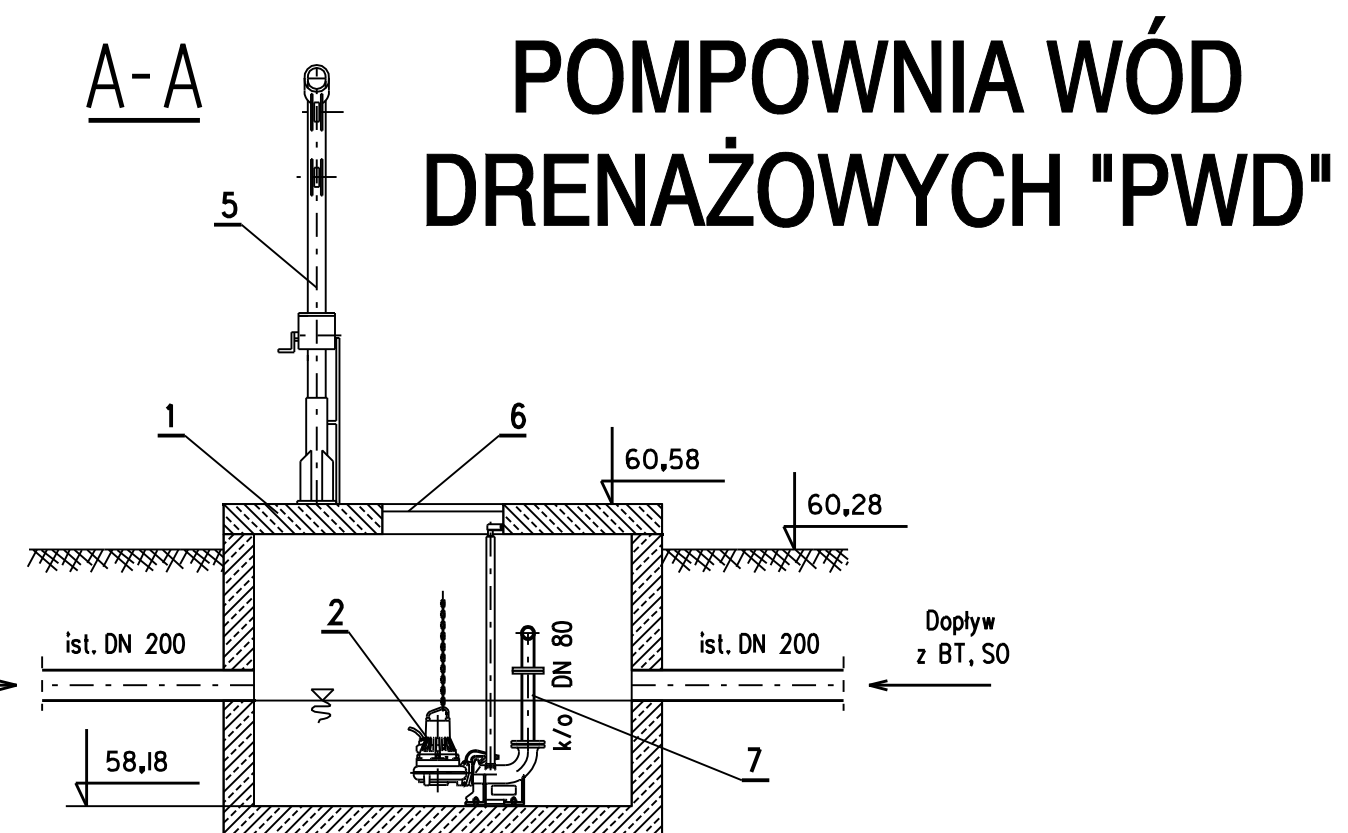

8	Rura kwasoodporna Dz 108 +3,0	1,4 m	
7	Rura kwasoodporna Dz 88,9 +3,0	0,6 m	
6	Właz stalowy	2 szt.	istniejący
5	Zuraw ręczny obrotowy typu ZRO- 150, udźwąg do Q= 150 kg, prod. PRODEKO Elk	1 szt.	
4	Zasuwa kołnierзова DN 100	1 szt.	istniejąca
3	Zawór zwrotny kulowy DN 80 typu 6516, prod JAFAR SA Jafar	1 szt.	
2	Pompa zatapialna typu NP 3085.183 MT/460: Q=43,7 m ³ /h, H=7,9 m, N=2,0 kW, prod. FLYGT	1 szt.	
1	Konstrukcja żelbetowa pompowni	1 szt.	istniejąca
POZ.	WYSZCZEGÓLNIENIE	IŁOŚĆ	UWAGI

 Przedsiębiorstwo Projektowo-Usługowe		PROJEKTOWO sp. z o.o. tel. 0-67/214-22-40, fax 0-67/214-22-50	
Zamawiający:		GMINA PSZCZEW	
Inwestycja:		Przebudowa i rozbudowa oczyszczalni ścieków w Pszczewie	
Temat projektu:		POMPOWIA WÓD DRENĄŻOWYCH "PWD"	
Temat rysunku:		WIDOK, RZUT I PRZEKRÓJ A-A	
Projektował: mgr inż. W.Sierczyński upr.bud. GP-7342/I/845/94		Opracował: mgr inż. W.Sierczyński upr.bud. GP-7342/I/845/94	
Data: 03.2007		Stadium: Projekt wykonawczy	
Branża: TECHNOLOGIA		Skala: 1:50	
Nr projektu: 046/PW/T/07		Nr rysunku: 28	