
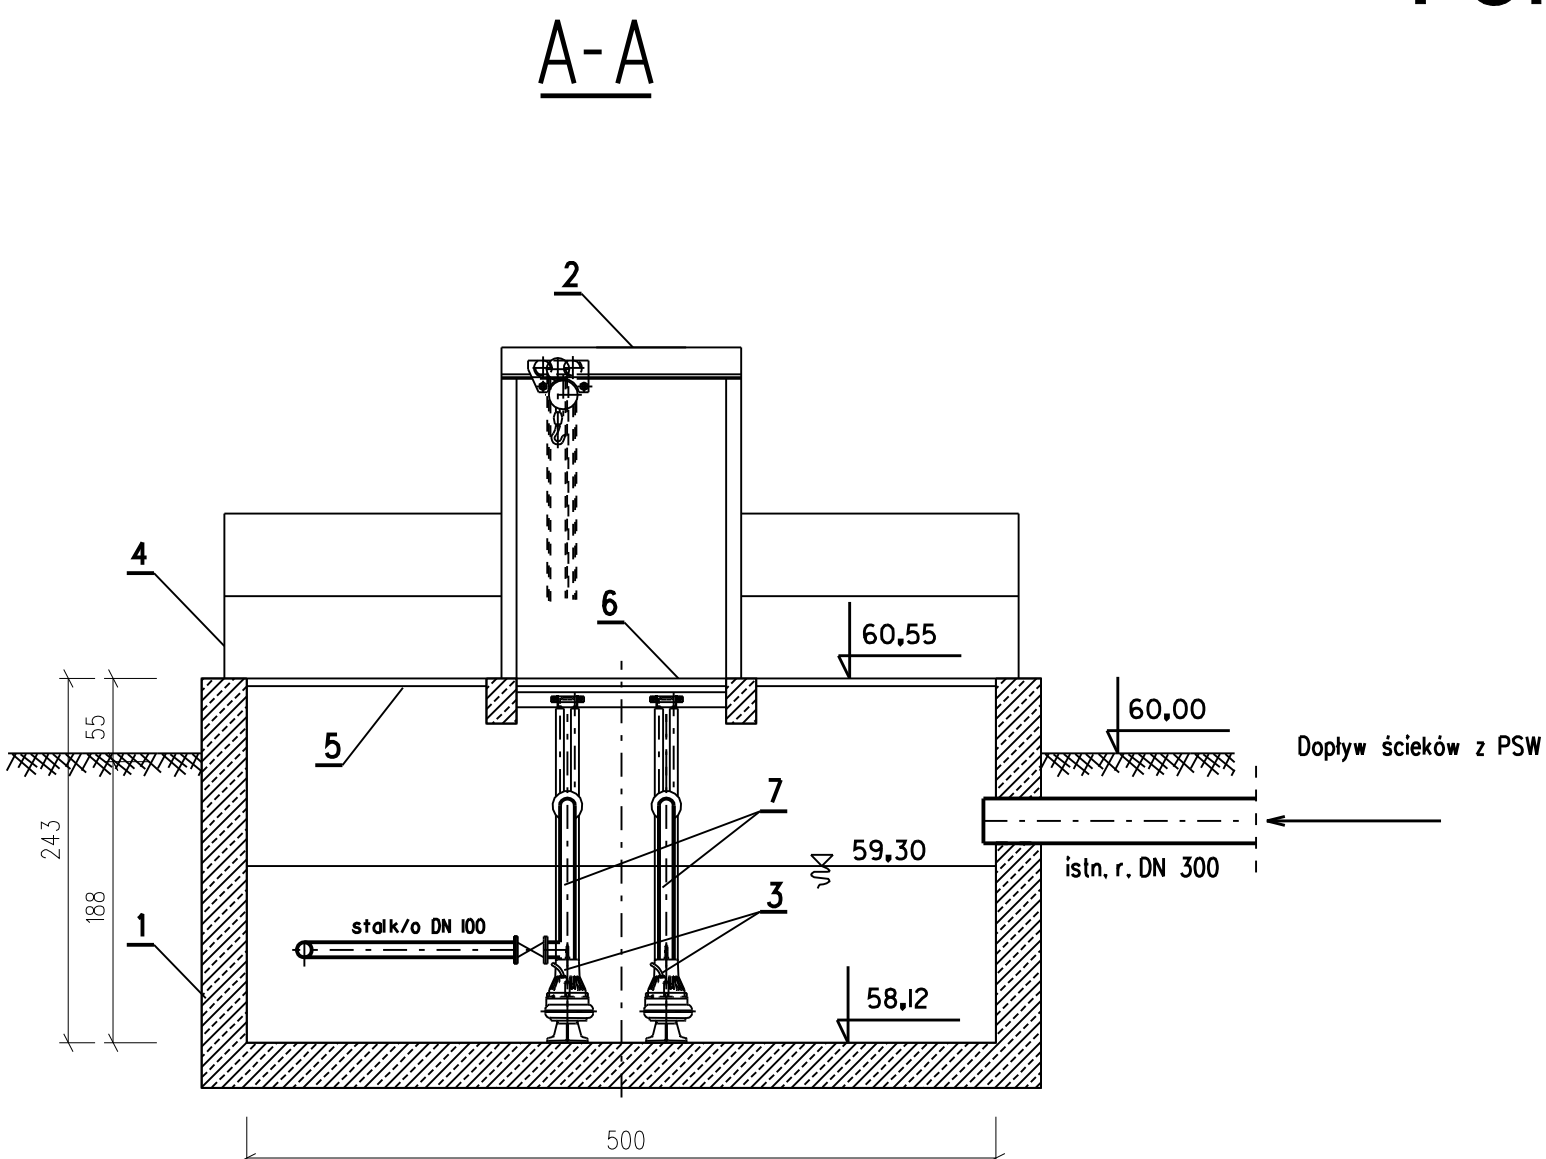


POMPOWNIA ŚCIEKÓW SUROWYCH "PS"

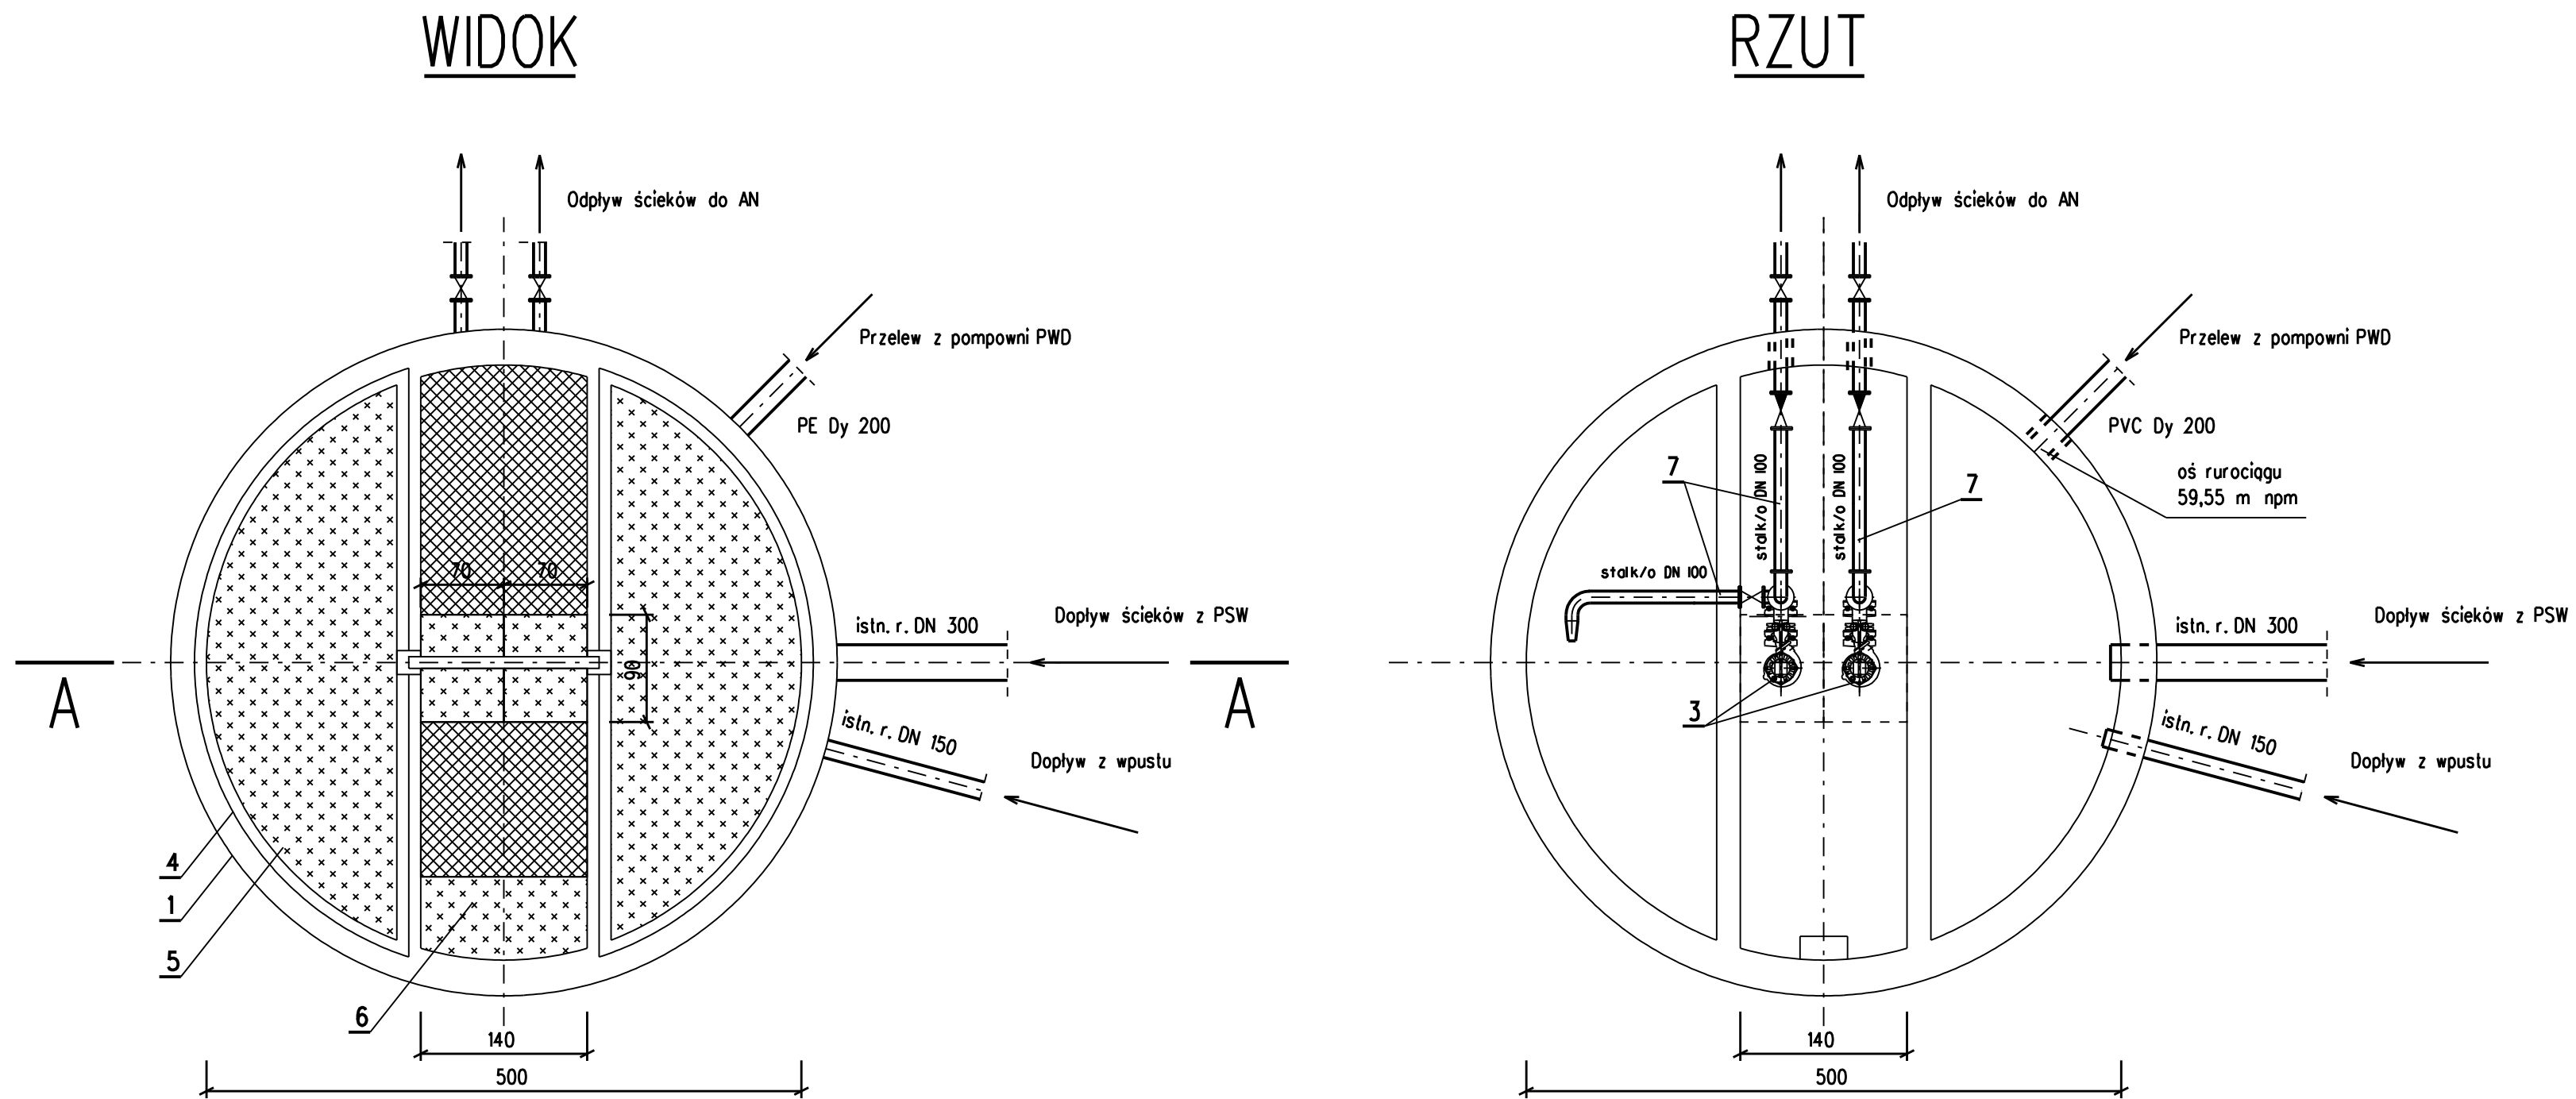

- Uwaga:
Zakres przebudowy obejmuje:
- wymianę rurociągów stalowych na rurociągi ze stali kwasoodpornej
 - wymianę barierek stalowych na barierki ze stali kwasoodpornej
 - wymianę istniejącego przykrycia z desek na przykrycie z blachy kwasoodpornej
 - kolano sprzęgające pompy DN 80 połączyć z rurociągiem za pomocą z węzki DN 80/100

7	Rura kwasoodporna Dz 106÷3,0	6,5 m	
6	Pomost przykryty blachą ryflowaną ze stali kwasoodpornej z włazami eksploatacyjnymi	1 kpl.	wg projektu konstrukcyjnego
5	Przykrycie blachą ryflowaną ze stali kwasoodpornej	1 kpl.	wg projektu konstrukcyjnego
4	Barierka ze stali kwasoodpornej	1 kpl.	wg projektu konstrukcyjnego
3	Pompy zatopialne typu NP 3085.183 MT/460: o parametrach : Q=61,3 m3/h, H=6,9 m, N=2,0 kW, prod. FLYGT	2 szt.	
2	Istniejąca belka wciągnika	1 szt.	
1	Istniejąca komora żelbetowa	1 szt.	
POZ.	WYSZCZEGÓLNIENIE	ILOŚĆ	UWAGI

Przedsiębiorstwo Projektowo-Usługowe PROJ-EKO sp. z o.o.		64-920 Pila ul. Okrzei 18 tel. 0-67/214-22-40, fax 0-67/214-22-50	
Zamawiający:		GMINA PSZCZEW	
Inwestycja:		Przebudowa i rozbudowa oczyszczalni ścieków w Pszczewie	
Projekt:		POMPOWNIA ŚCIEKÓW SUROWYCH "PS"	
Temat rysunku:		WIDOK, RZUT I PRZESZCZÓJ A-A	
Projektował: mgr inż. W.Sierczyński upr.bud. GP-7342/1845/94	Opracował: mgr inż. W.Sierczyński upr.bud. GP-7342/1845/94	Sprawdził: mgr inż. W.Matysiak upr.bud. GP-7342/172/92	
Data: 03.2007	Stadium: Projekt wykonawczy	Branża: TECHNOLOGIA	Skala: 1:50
Nr projektu: 046/PW/T/07		Nr rysunku: 10	