


POMPOWNIA ŚCIEKÓW OCZYSZCZONYCH "PSO"

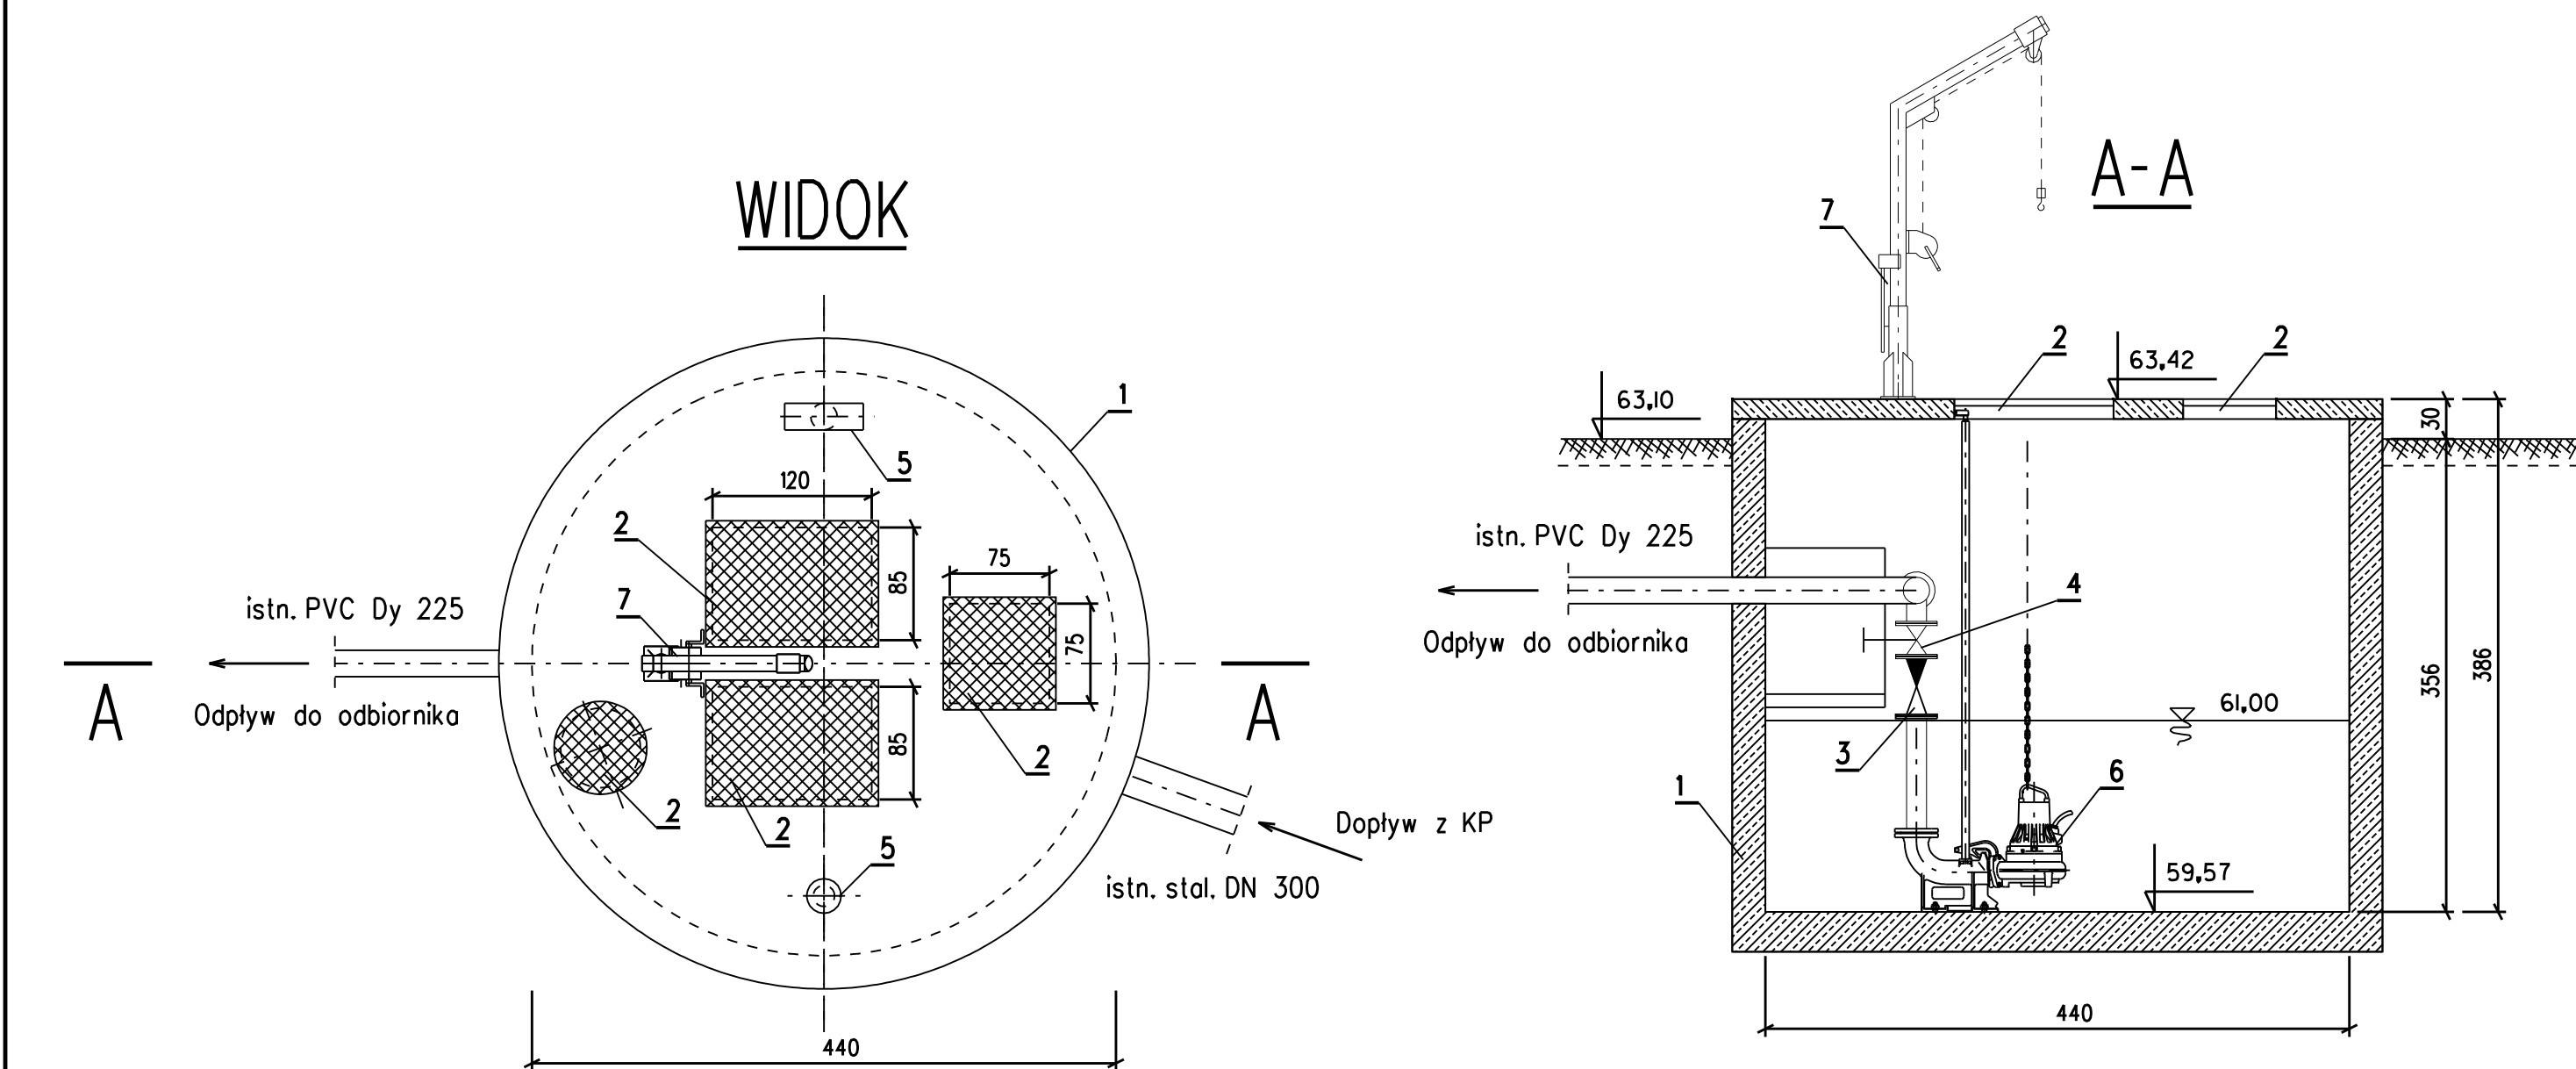

7	Żuraw ręczny obrotowy typu ZRO- 300, udźwąg do Q= 300 kg, prod. PRODEKO Elk	1 szt.	
6	Pompa zatopialna typu NP 3127. 181 MT/437; Q=105 m3/h, H=12,0m, N=5,9 kW, prod. FLYGT	2 szt.	
5	Rura wentylacyjna	2 szt.	istniejąca
4	Zasuwa kolnierkowa DN 150	1 szt.	istniejąca
3	Zawór zwrotny kulowy DN 150	2 szt.	istniejący
2	Właz	4 szt.	istniejący
1	Konstrukcja żelbetowa pompowni	1 szt.	istniejąca
POŻ.	WYSZCZEGÓLNIENIE	ILOŚĆ	UWAGI

Przedsiębiorstwo Projektowo-Usługowe PROJEKTO- sp. z o.o.		64-920 Pila ul. Okrzei 18 tel. 0-67/214-22-40, fax 0-67/214-22-50	
Zamawiający:		GMINA PSZCZEW	
Inwestycja:		Przebudowa i rozbudowa oczyszczalni ścieków w Pszczewie	
Temat projektu:		POMPOWNIA „ŚCIEKÓW OCZYSZCZONYCH "PSO"	
Temat rysunku:		WIDOK I PRZESZKÓJ A-A	
Projektował: mgr inż. W.Sierczyński upr.bud. GP-7342/1845/94	Opracował: mgr inż. W.Sierczyński upr.bud. GP-7342/1845/94	Sprawdził: mgr inż. W.Matysiak upr.bud. GP-7342/1121/92	
Data: 03. 2007	Stadium: Projekt wykonawczy	Brano: TECHNOLOGIA	Nr projektu: 046/PW/T/07
		Skala: 1:50	Nr rysunku: 29