



Załącznik Nr 1 do Uchwały Nr XII.65.2011


Rady Gminy Pszczew


z dnia 8 września 2011 r.

Rysunek Planu

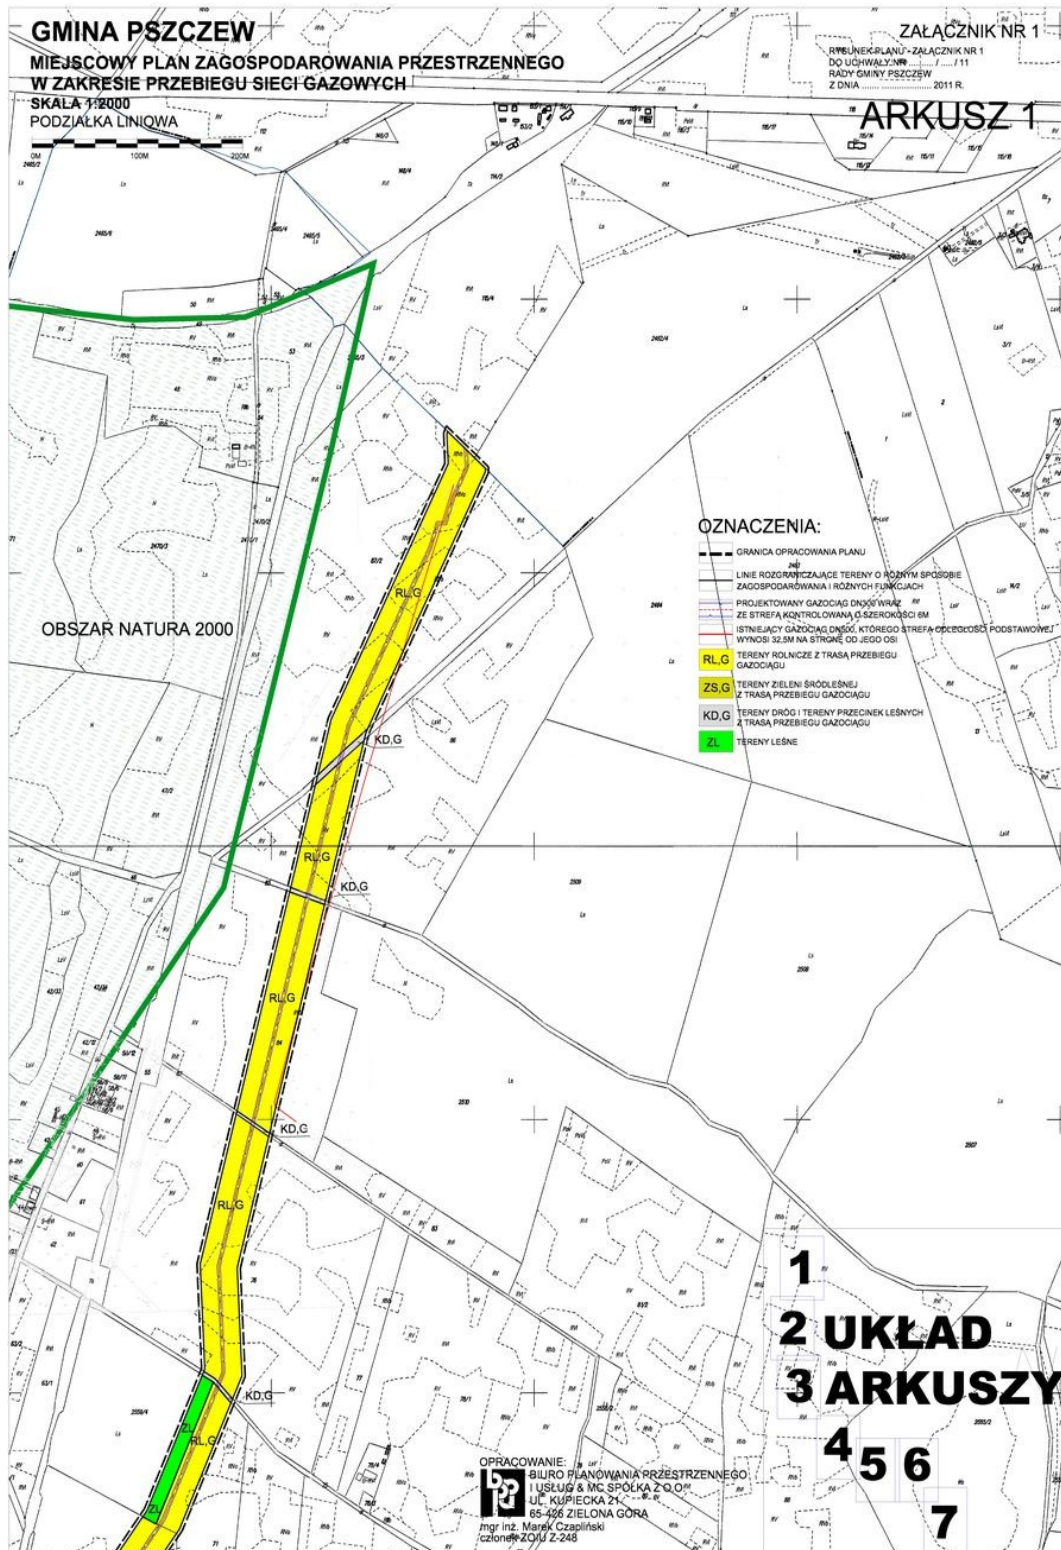

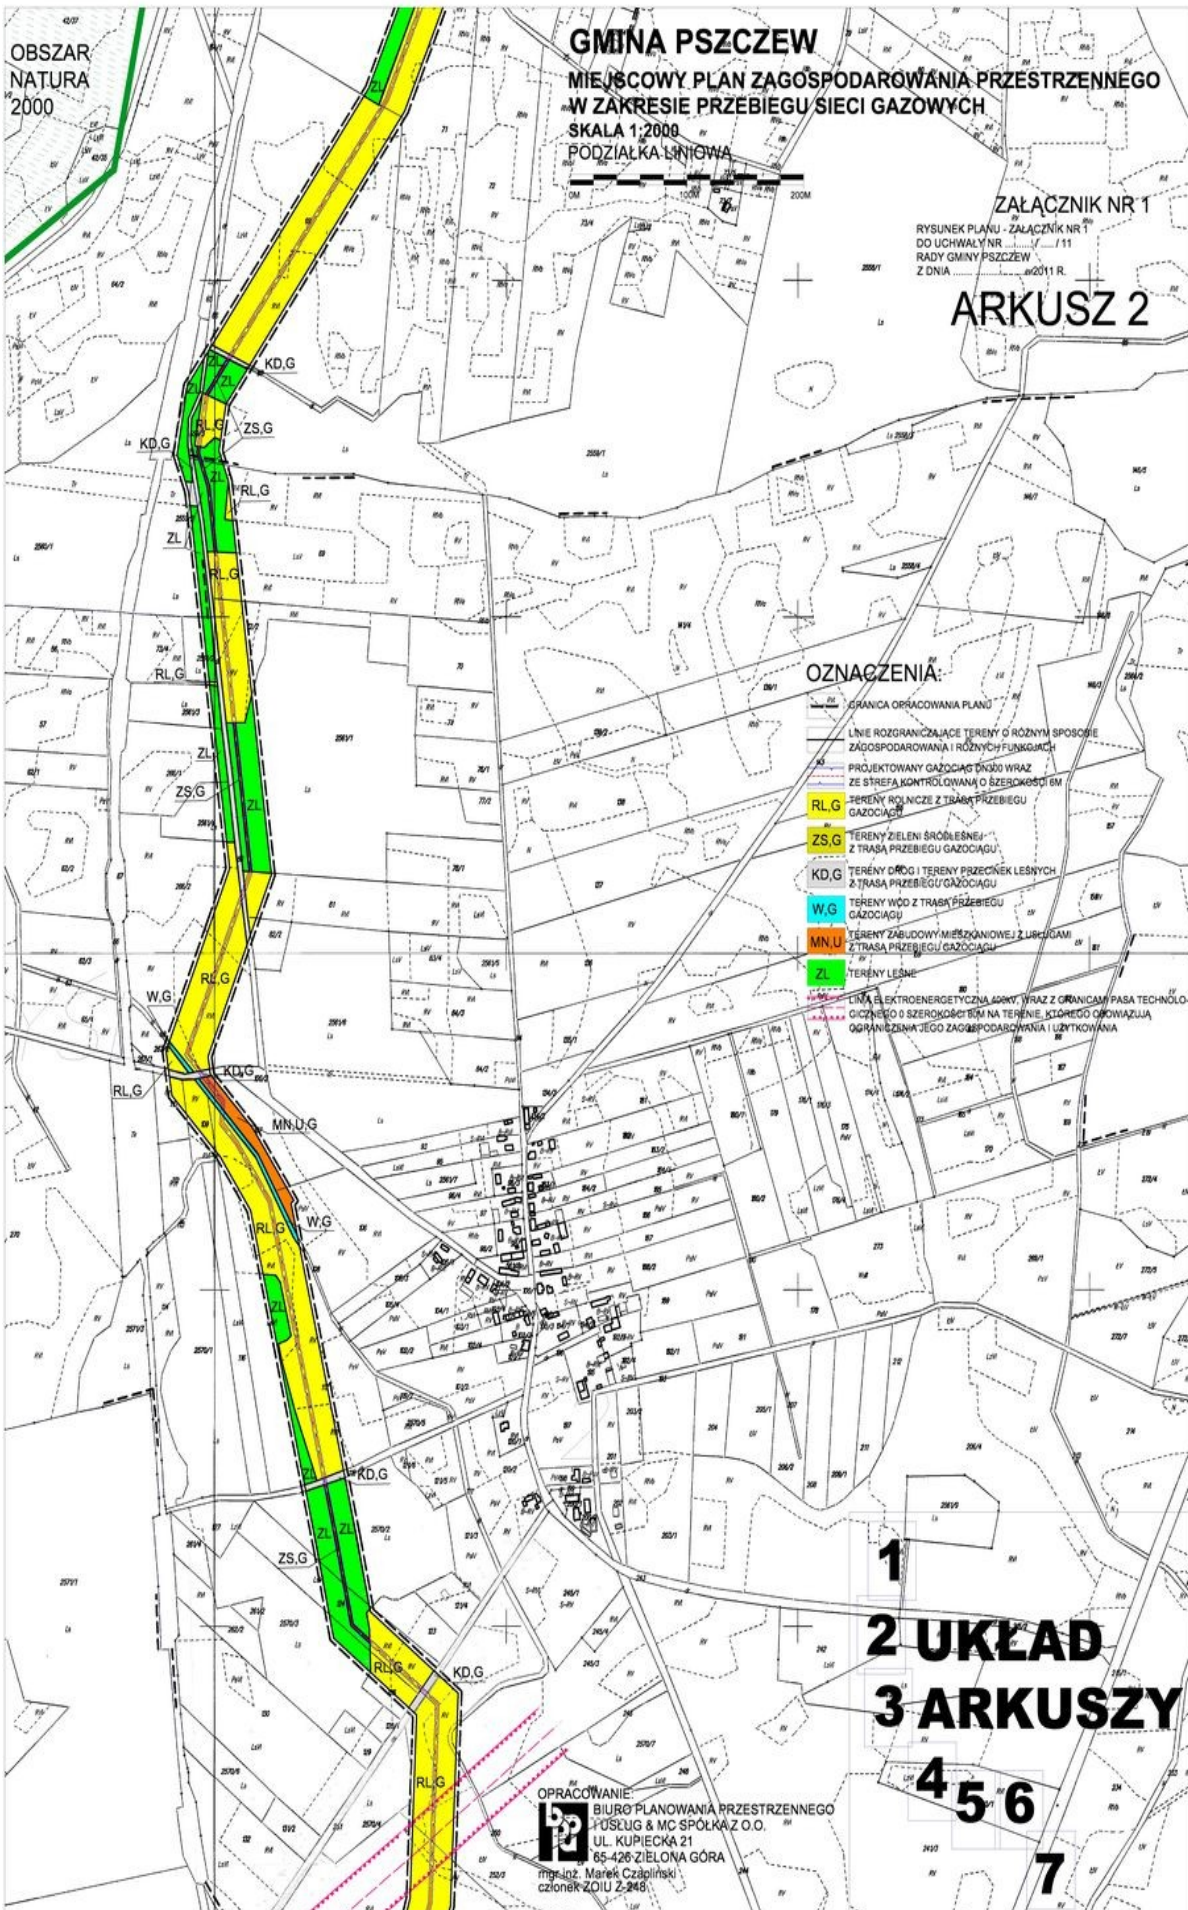

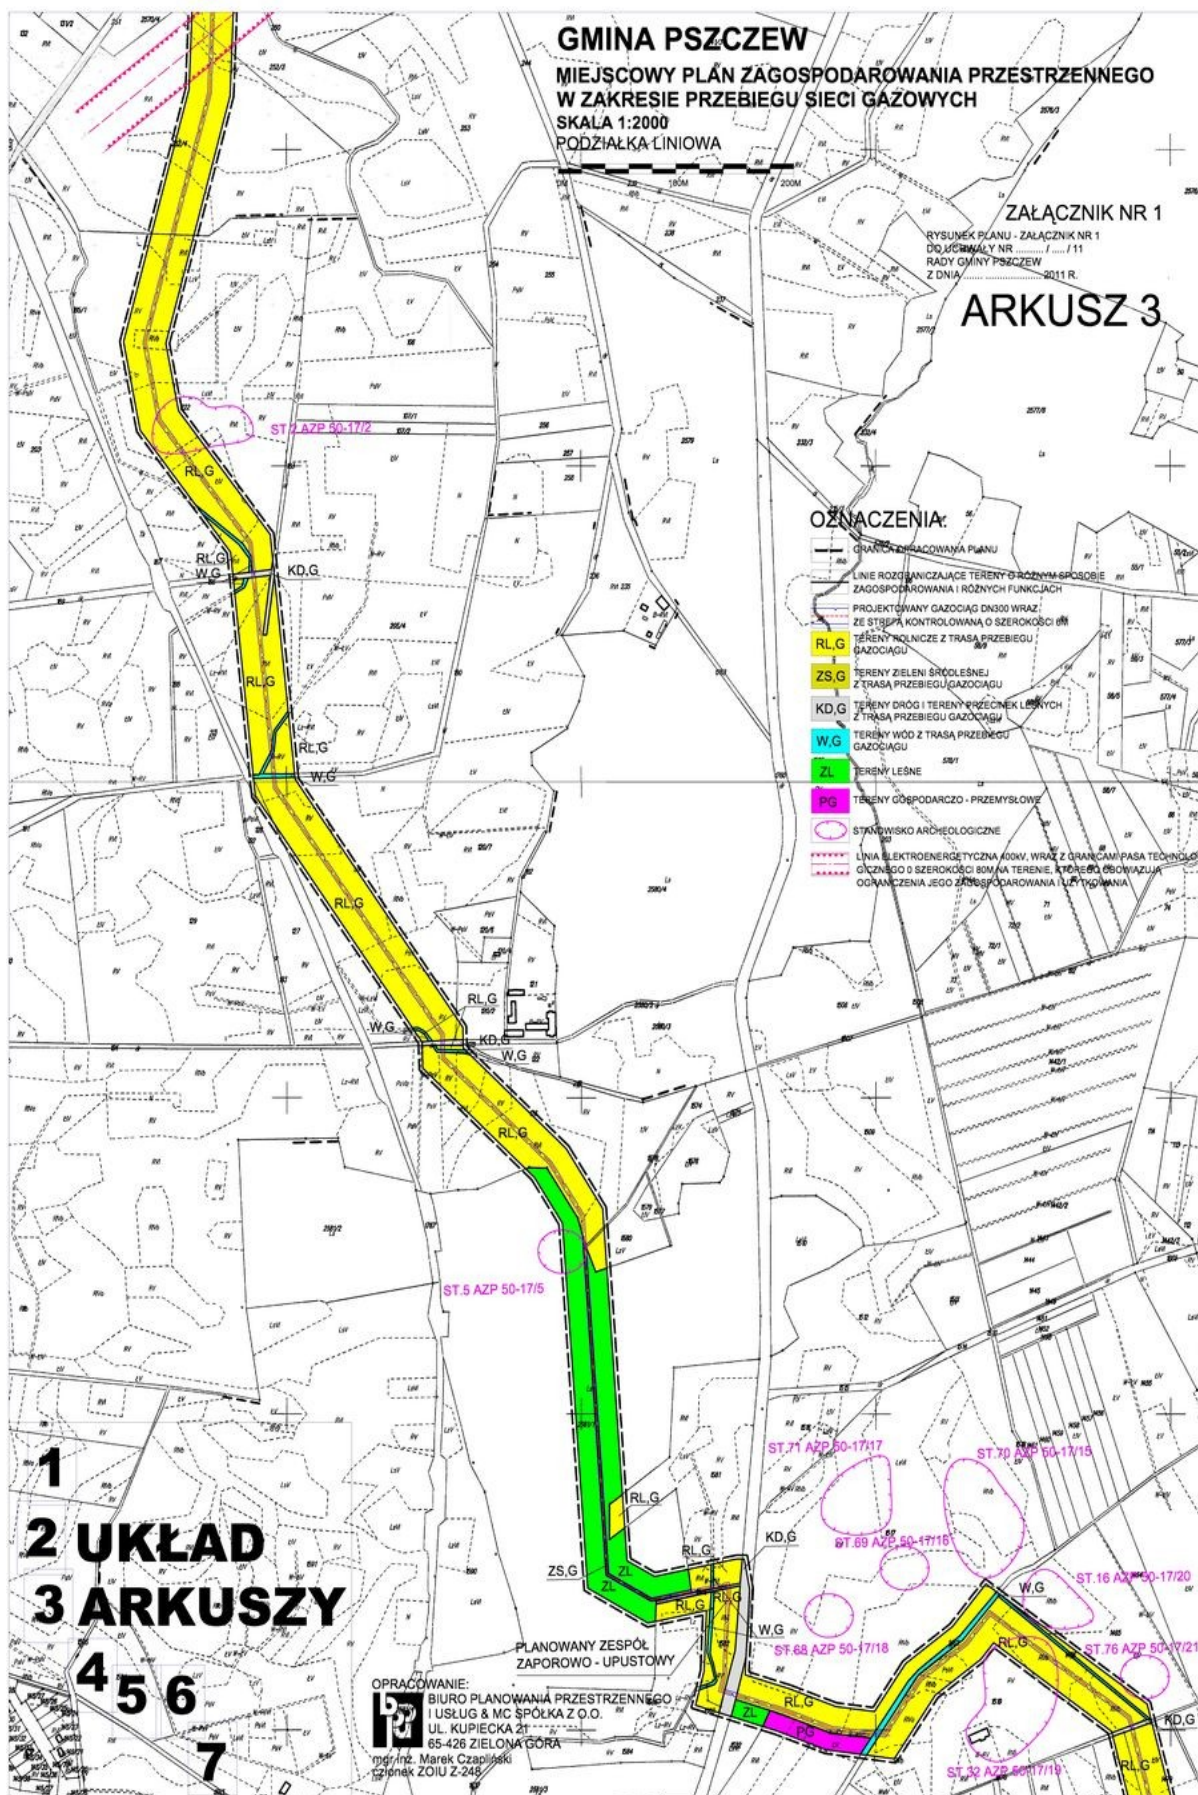

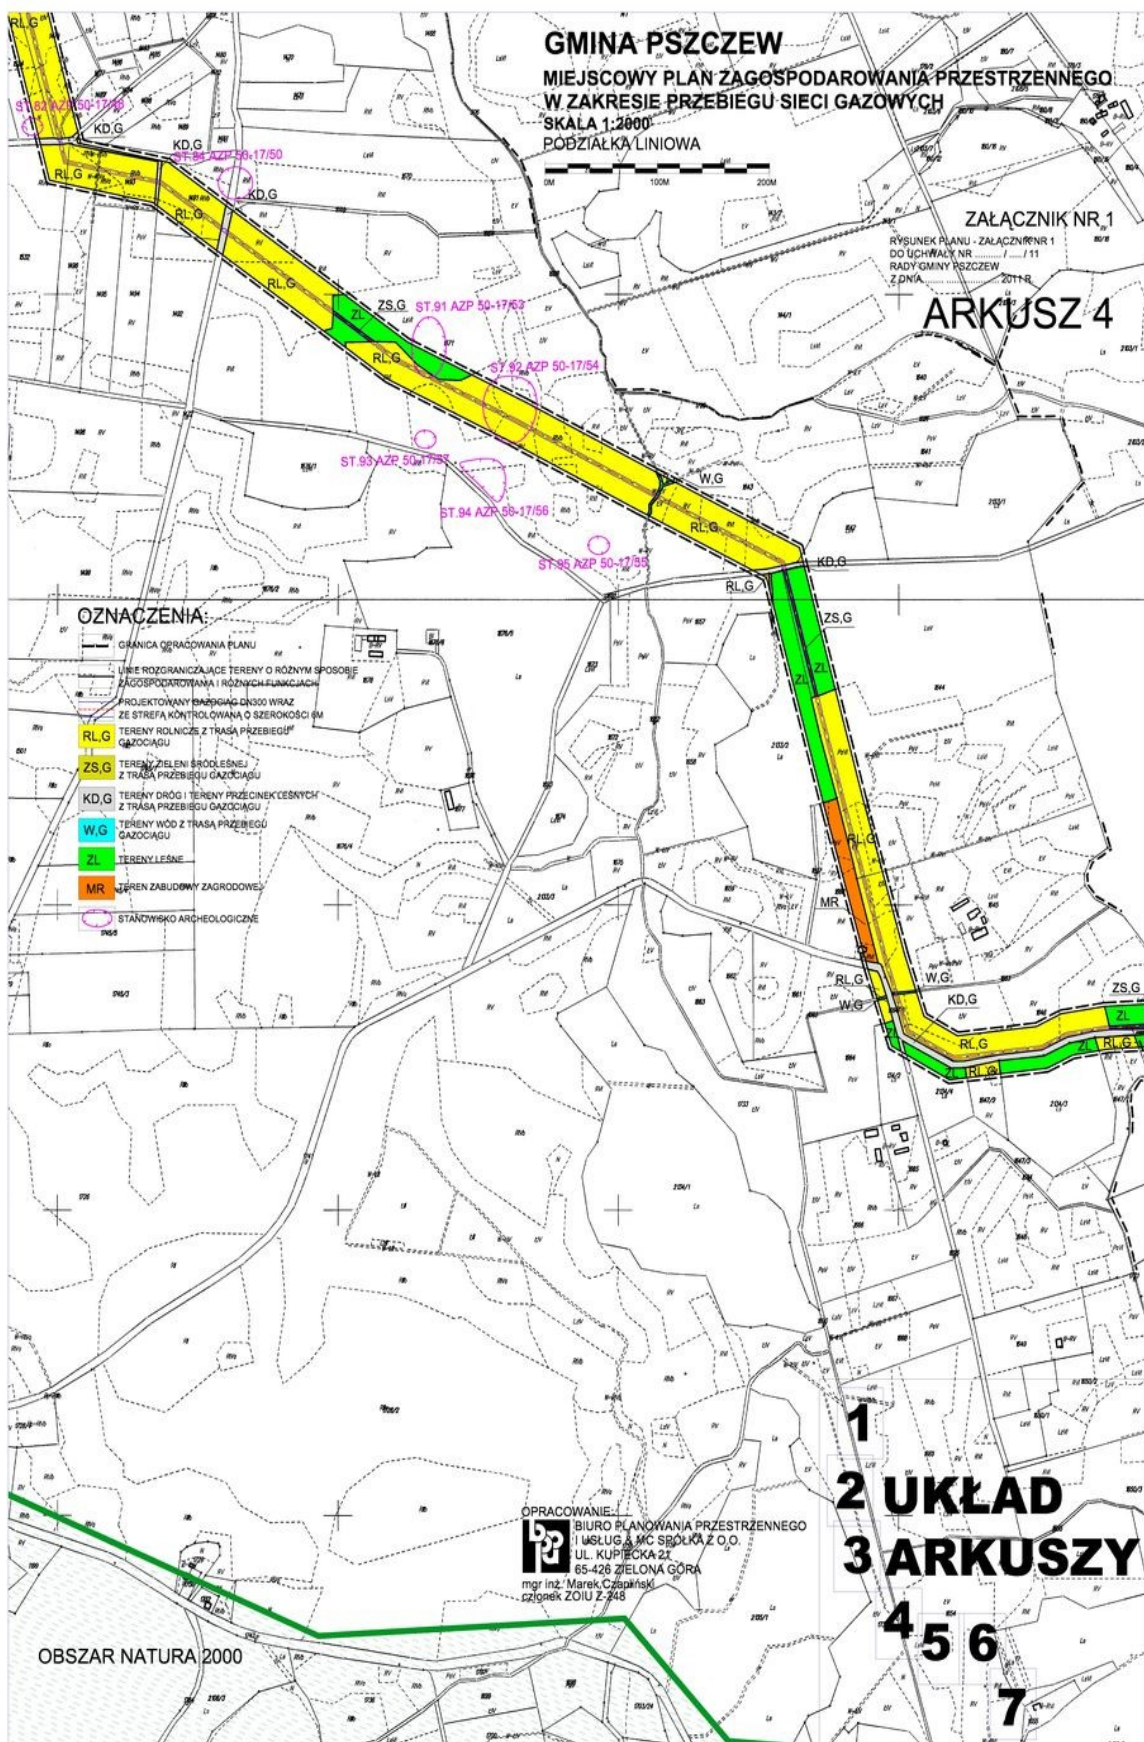

GMINA PSZCZEW


MIEJSCOWY PLAN ZAGOSPODAROWANIA PRZESTRZENNEGO W ZAKRESIE PRZEBIEGU SIECI GAZOWYCH

SKALA 1:2000
PODZIAŁKA LINIOWA

ZALĄCZNIK NR 1

RYSLINEK PLANU - ZALĄCZNIK NR 1
DO UCHWAŁY NR/.../11
RADY GMINY PSZCZEW
Z DNIA 2011 R.

ARKUSZ 5

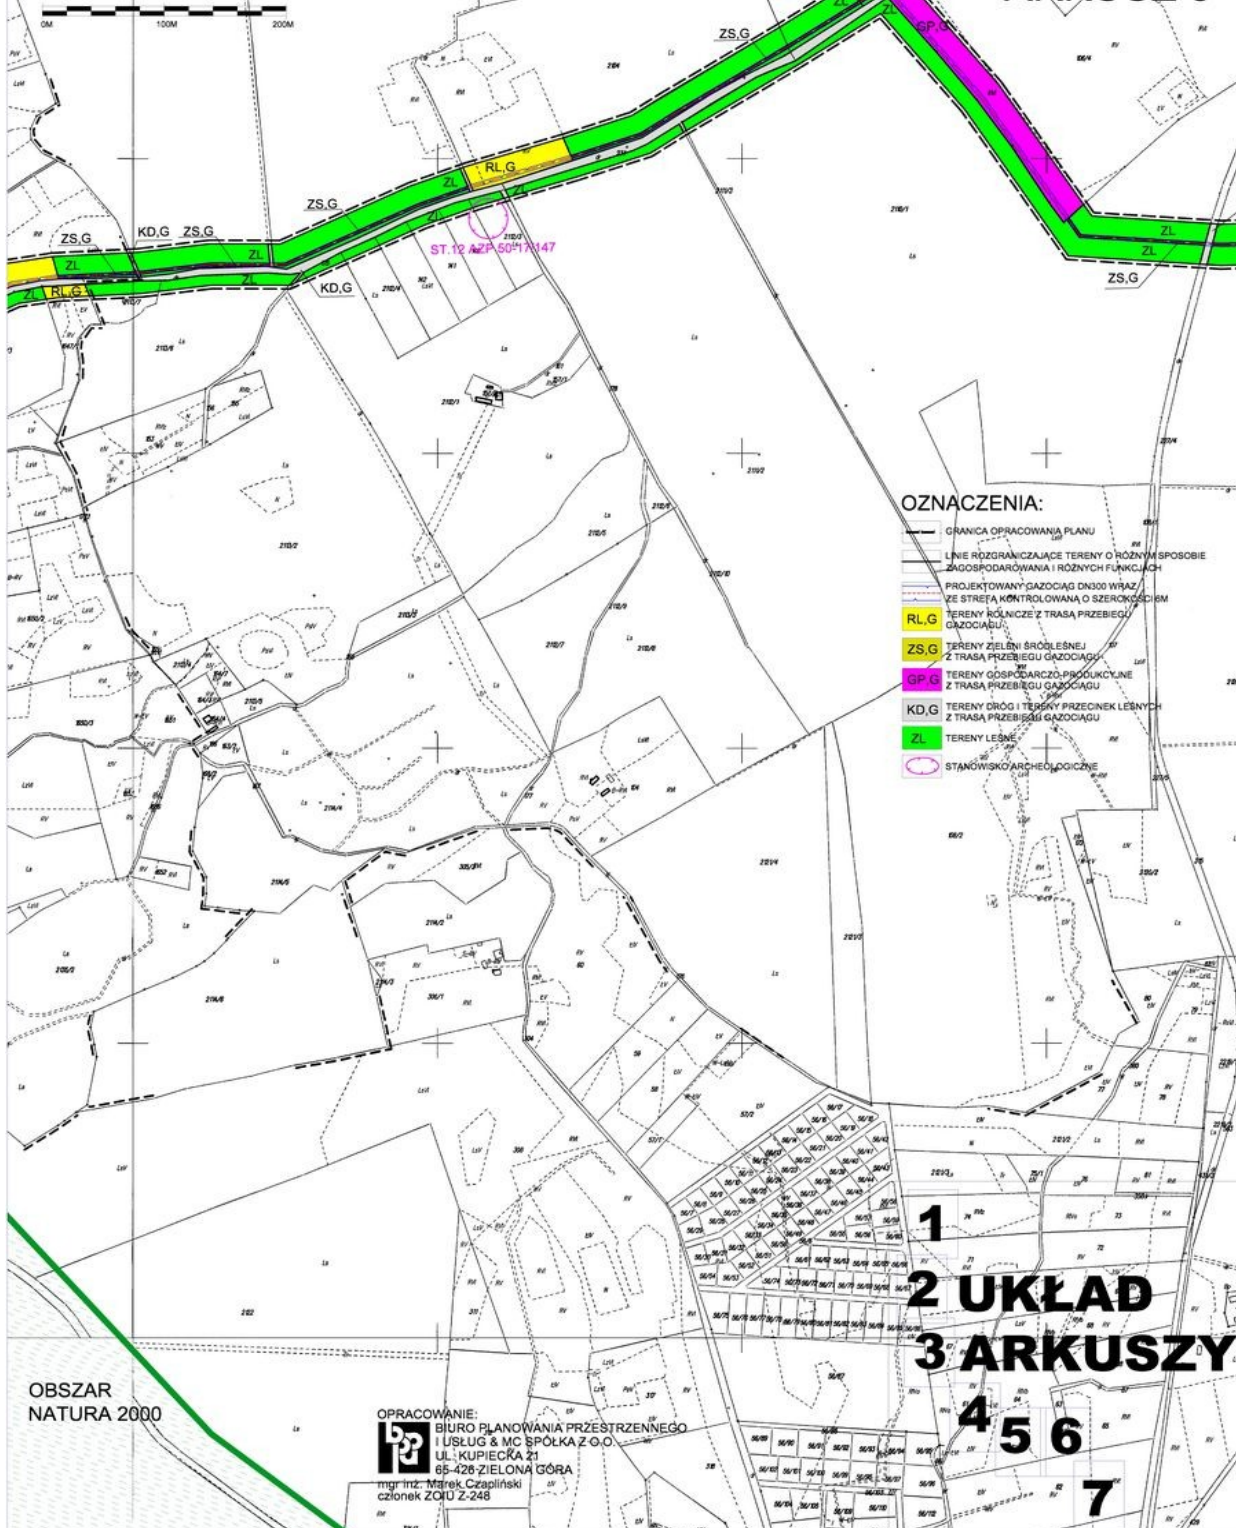

GMINA PSZCZEW

MIEJSCOWY PLAN ZAGOSPODAROWANIA PRZESTRZENNEGO W ZAKRESIE PRZEBIEGU SIECI GAZOWYCH

SKALA 1:2000
PODZIAŁKA LINIOWA



ZALĄCZNIK NR 1

RYSunek PLANU - ZALĄCZNIK NR 1
DO UCHWAŁY NR 111
RADY GMINY PSZCZEW
Z DNIA 2011 R.

ARKUSZ 6

OZNACZENIA:

- GRANICA OPRACOWANIA PLANU
- Linie ROZGRANICZAJĄCE TERENY O RÓŻNYM SPOSOBIE ZAGOSPODAROWANIA I RÓŻNYCH FUNKCJACH
- PROJEKTOWANY GAZOCIĄG DN300 WRĘB
- Strefa KONTROLOWANA O SZEROKOŚCI 6M
- TERENY ROLNICZE Z TRASĄ PRZEBIEGU GAZOCIĄGU
- RL.G
- TERENY ZIELNI ŚRÓDLEŚNEJ Z TRASĄ PRZEBIEGU GAZOCIĄGU
- ZS.G
- TERENY DRÓG I TERENY PRZECIEK LEŚNYCH Z TRASĄ PRZEBIEGU GAZOCIĄGU
- KD.G
- TERENY LEŚNE
- ZL

1
2 UKŁAD
3 ARKUSZY
4 5 6
7

OPRACOWANIE:
BIURO PLANOWANIA PRZESTRZENNEGO
I USŁUG & MC SPÓŁKA Z O.O.
UL. KUPIECKA 21
65-426 ZIELONA GÓRA
mgr inż. Marek Czapiński
członek ZOIU Z-248

GAZOCIĄG TRANZYTOWY
WYSOKIEGO CIŚNIENIA
DN 1400

PLANOWANY ZESPÓŁ
ZAPOROWO - UPUSTOWY

