

Kopia


MIEJSCOWY PLAN ZAGOSPODAROWANIA PRZESTRZENNEGO

ZALĄCZNIK NR 1
DO UCHWAŁY NR X/76/03
Z DNIA 09.10.2003 R.
RADY GMINY PSZCZEW

GMINA: PSZCZEW
OBRĘB: STOLUN

Mapa aktualna.
Stan na 15.11.2002r.
Geodeta: Wojciech Pawlak

SPORTADZIA 15.11.2002

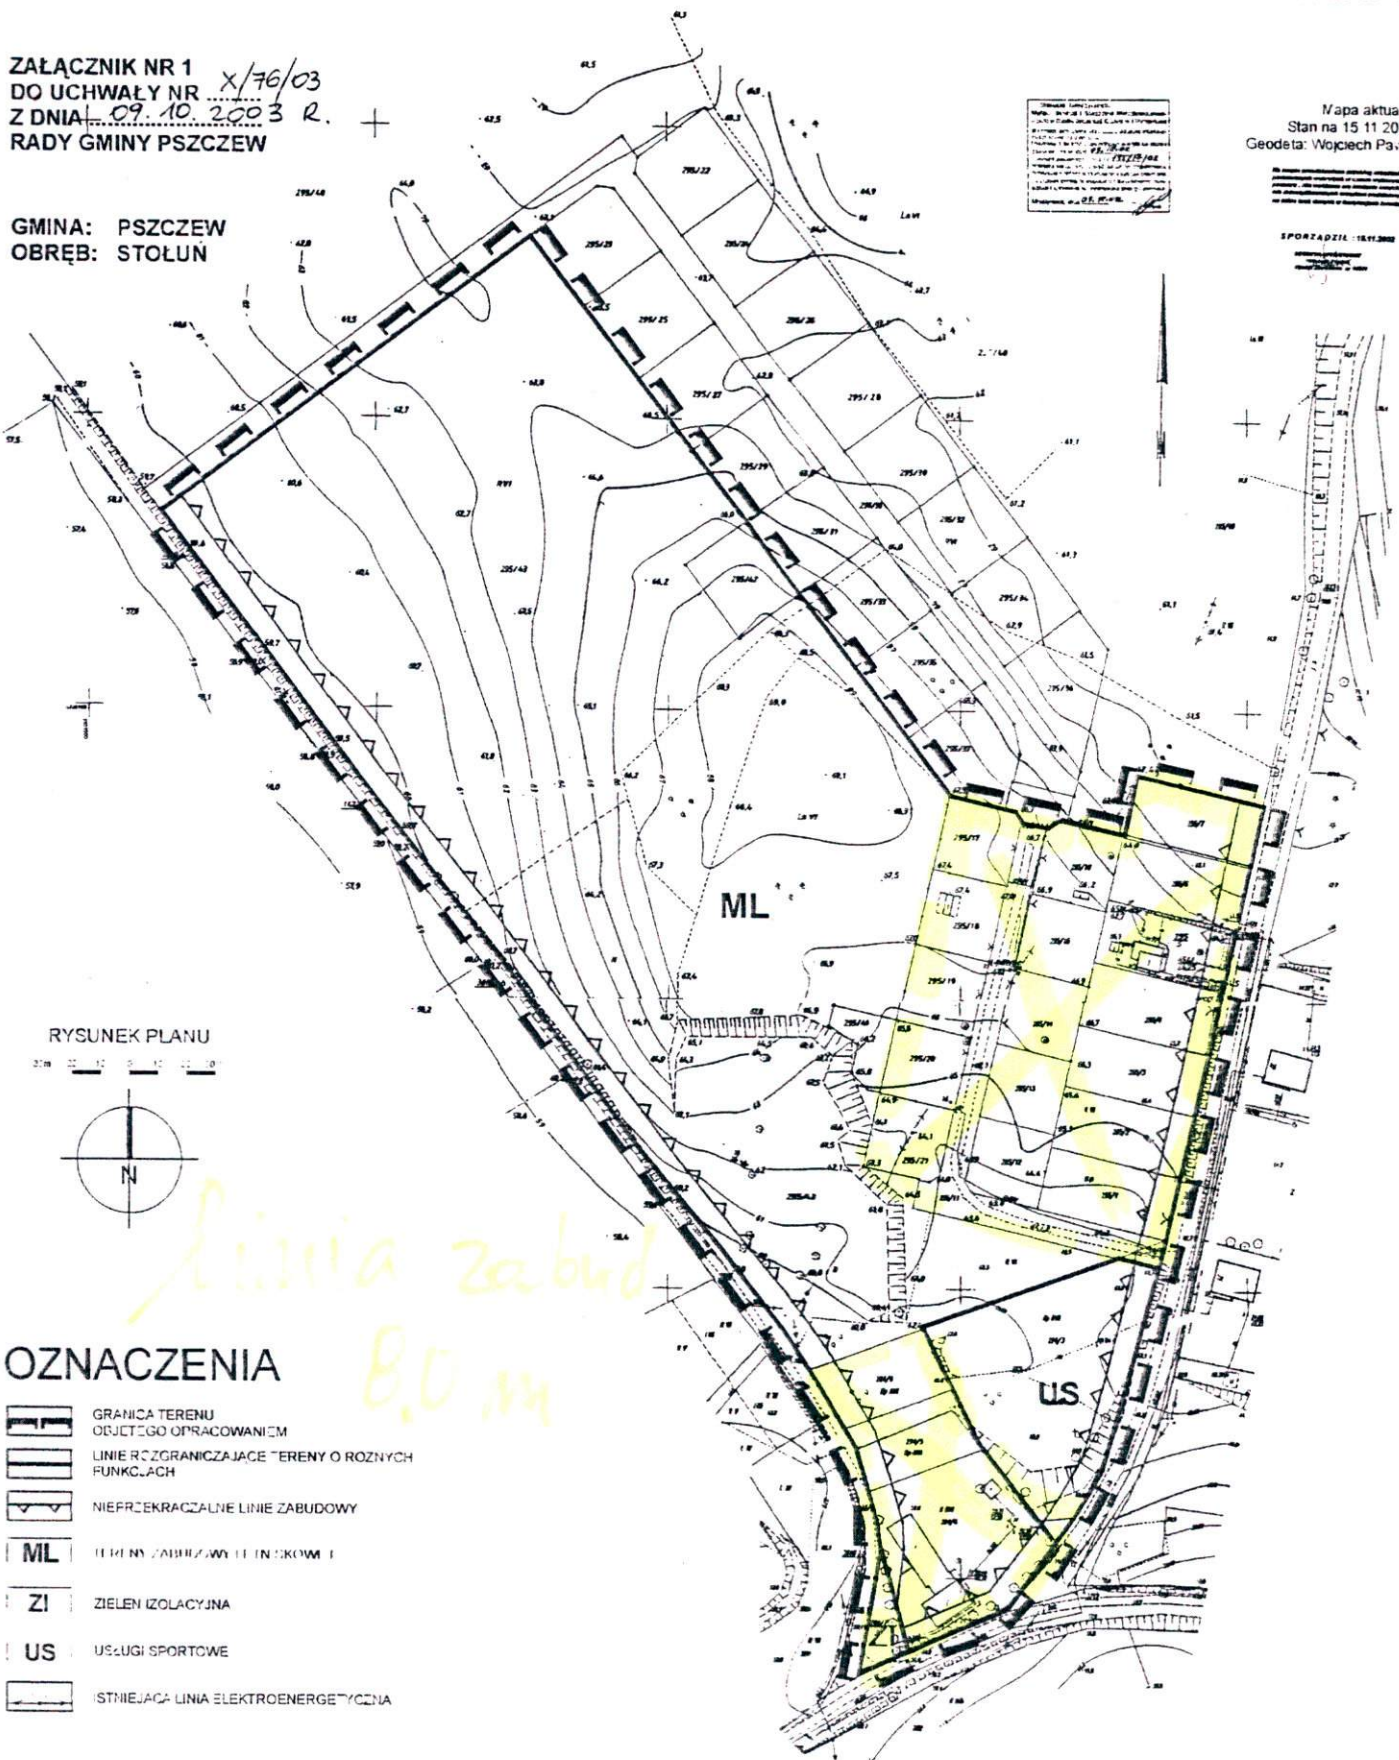

RYSUNEK PLANU

0 10 20 30 40 50



OZNACZENIA

- GRANICA TERENU
OBJEKTU OPRACOWANIE
- LINIE ROZGRANICZAJĄCE TERENY O RÓŻNYCH
FUNKCJACH
- NIEPRZEKACZALNE LINIE ZABUDOWY
- ML
- ZI
- US
- ISTNIEJĄCA LINIA ELEKTROENERGETYCZNA

opracował: mgr inż. Marek Czaplinski - uprawnienia urbanistyczne nr 1626
mgr inż. arch. Aleksandra Szyszka