


MIEJSCOWY PLAN ZAGOSPODAROWANIA PRZESTRZENNEGO

ZŁĄCZNIK NR 3
DO UCHWAŁY NR X/76/03
Z DNIA 09.10.2003
RADY GMINY PSZCZEW

GMINA: PSZCZEW
OBRĘB: BOROWY MŁYN

Mapa aktualna.
Stan na 27.02.2002r.
Geodeta: Tadeusz Flenc

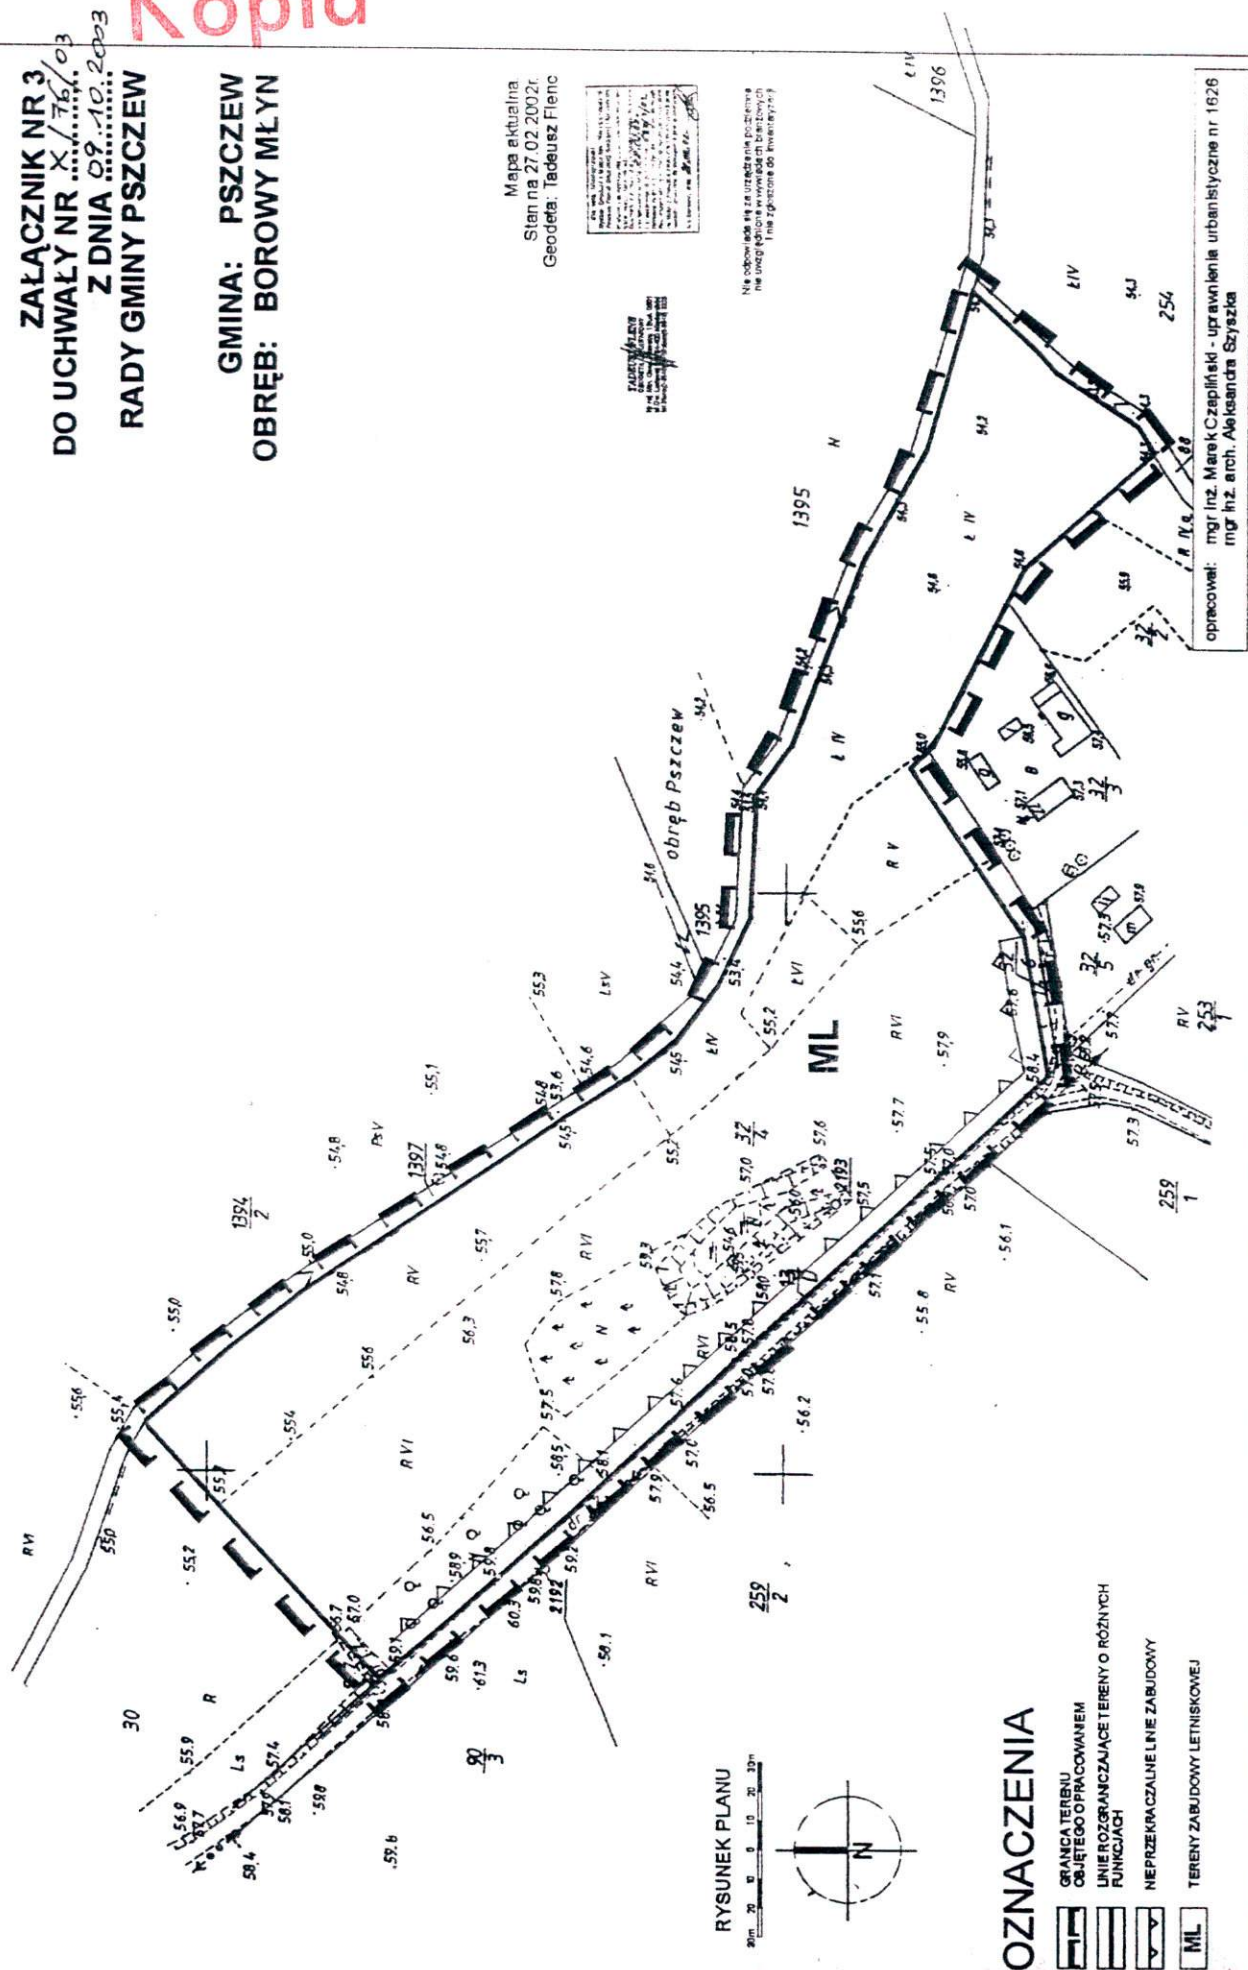

przepracował: mgr inż. Marek Czaplinski - uprawnienia urbanistyczne nr 1626
mgr inż. arch. Aleksandra Szyszka

OZNACZENIA

- | | |
|---|---|
|  | GRANICA TERENU
OBJĘTEGO OPRACOWANIEM |
|  | LINIE ROZGRANICZAJĄCE TERENY O RÓŻNYCH
FUNKCJACH |
|  | NEPRZEKRAČALNE LINIE ZABUDOWY |
|  | TERENY ZABUDOWY LETNISKOWEJ |

RYСУНЕК PLANU

