

# MIEJSCOWY PLAN ZAGOSPODAROWANIA PRZESTRZENNEGO

**GMINA: PSZCZEW**  
**OBRĘB: BOROWY MŁYN**

Mapa aktualna.  
Stan na 7.06.1995r.

Stan na 7.06.1995r.


Nie odpowiada się za urzędzenia podziemne  
nie uwzględnione w wydawcach branzowych  
i nie zgłoszone do inwentaryzacji

RYSUNEK PLANU



## OZNACZENIA

- |                                                                                       |                                                                                        |
|---------------------------------------------------------------------------------------|----------------------------------------------------------------------------------------|
|  | GRANICA TERENU<br>OBJĘTOŚĆ OBRACOWANIA<br>LINIE ROZDZIAŁOWE TERENY ODRĘCZNE<br>PUNKCJA |
|  | WIERZKI I KAZANIE LINIE ZAMKOWE                                                        |
|  | TERENY ZABUDOWY LETNISKOWEJ                                                            |
|  | TERENY ZABUDOWY MIESZKANOWEJ ZAGRODOWEJ                                                |
|  | TERENY WILUGU TURYSTYCZNEGO                                                            |
|  | TERENY WILUGU TURYSTYCZNEGO Z MOZIOSEM<br>ZABUDOWY MIESZKANOWEJ I DROGOWEJ             |
|  | TERENY LASOW                                                                           |
|  | WODY BRODOWE                                                                           |
|  | ISTNIEJĄCA LINIA ELEKTROENERGETYCZNA                                                   |

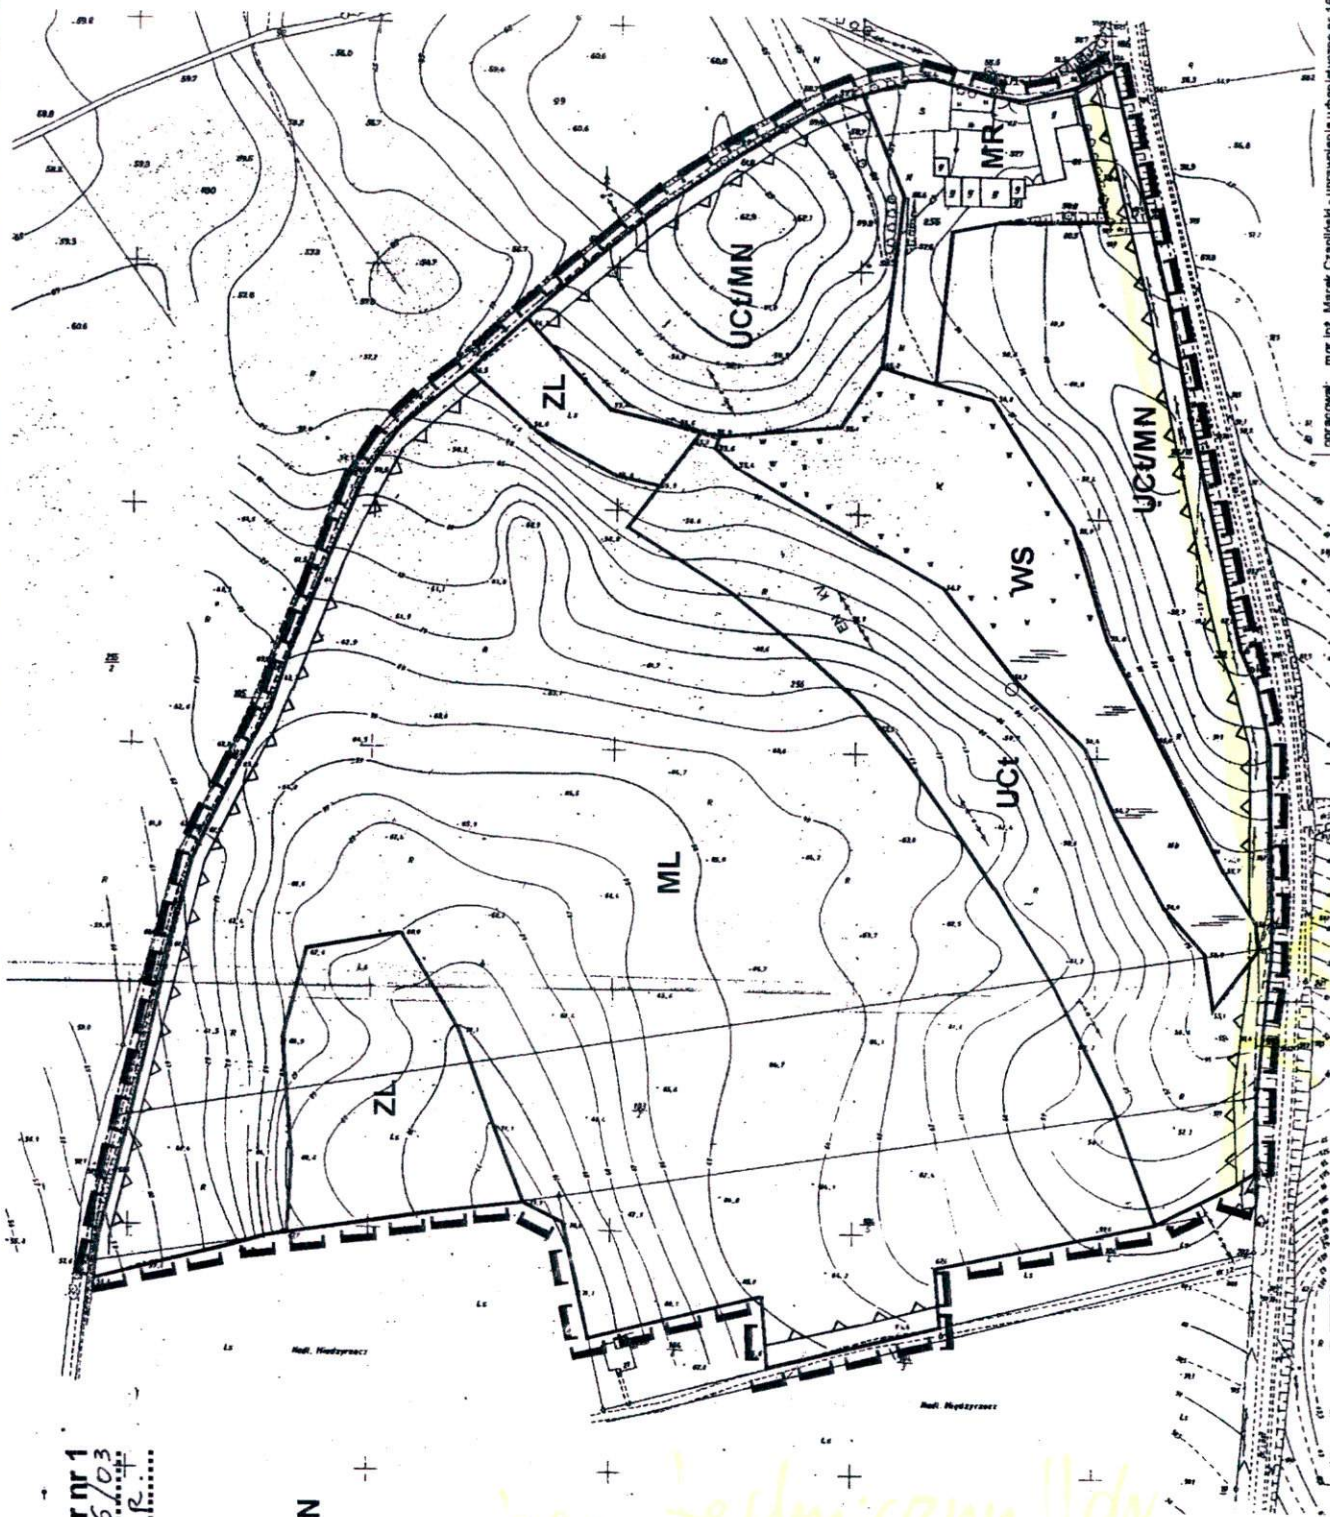

mgr inż. Marek Czaplinski - uprawnienia u rbianietyczne nr 1628  
mgr inż. arch. Aleksandra Szyzka