

MIEJSCOWY PLAN ZAGOSPODAROWANIA PRZESTRZENNEGO

ZALĄCZNIK NR 4; obszar nr 2
DO UCHWAŁY NR ~~176~~/03
Z DNIA ~~09.10.2003~~
RADY GMINY PSZCZEW


GMINA: PSZCZEW
OBRĘB: BOROWY MLYN

Mapa aktualna.
Stan na 09.05.2003r.
Geodeta: Jerzy Zajdlc



JERZY ZAJDLIC
2012 11-11-2003
Geodeta

Nie odpowiada się za urządzanie podziemne
nie uwzględnione w wymiarach brzożowych
i nie zgłoszone do Inwentaryzacji

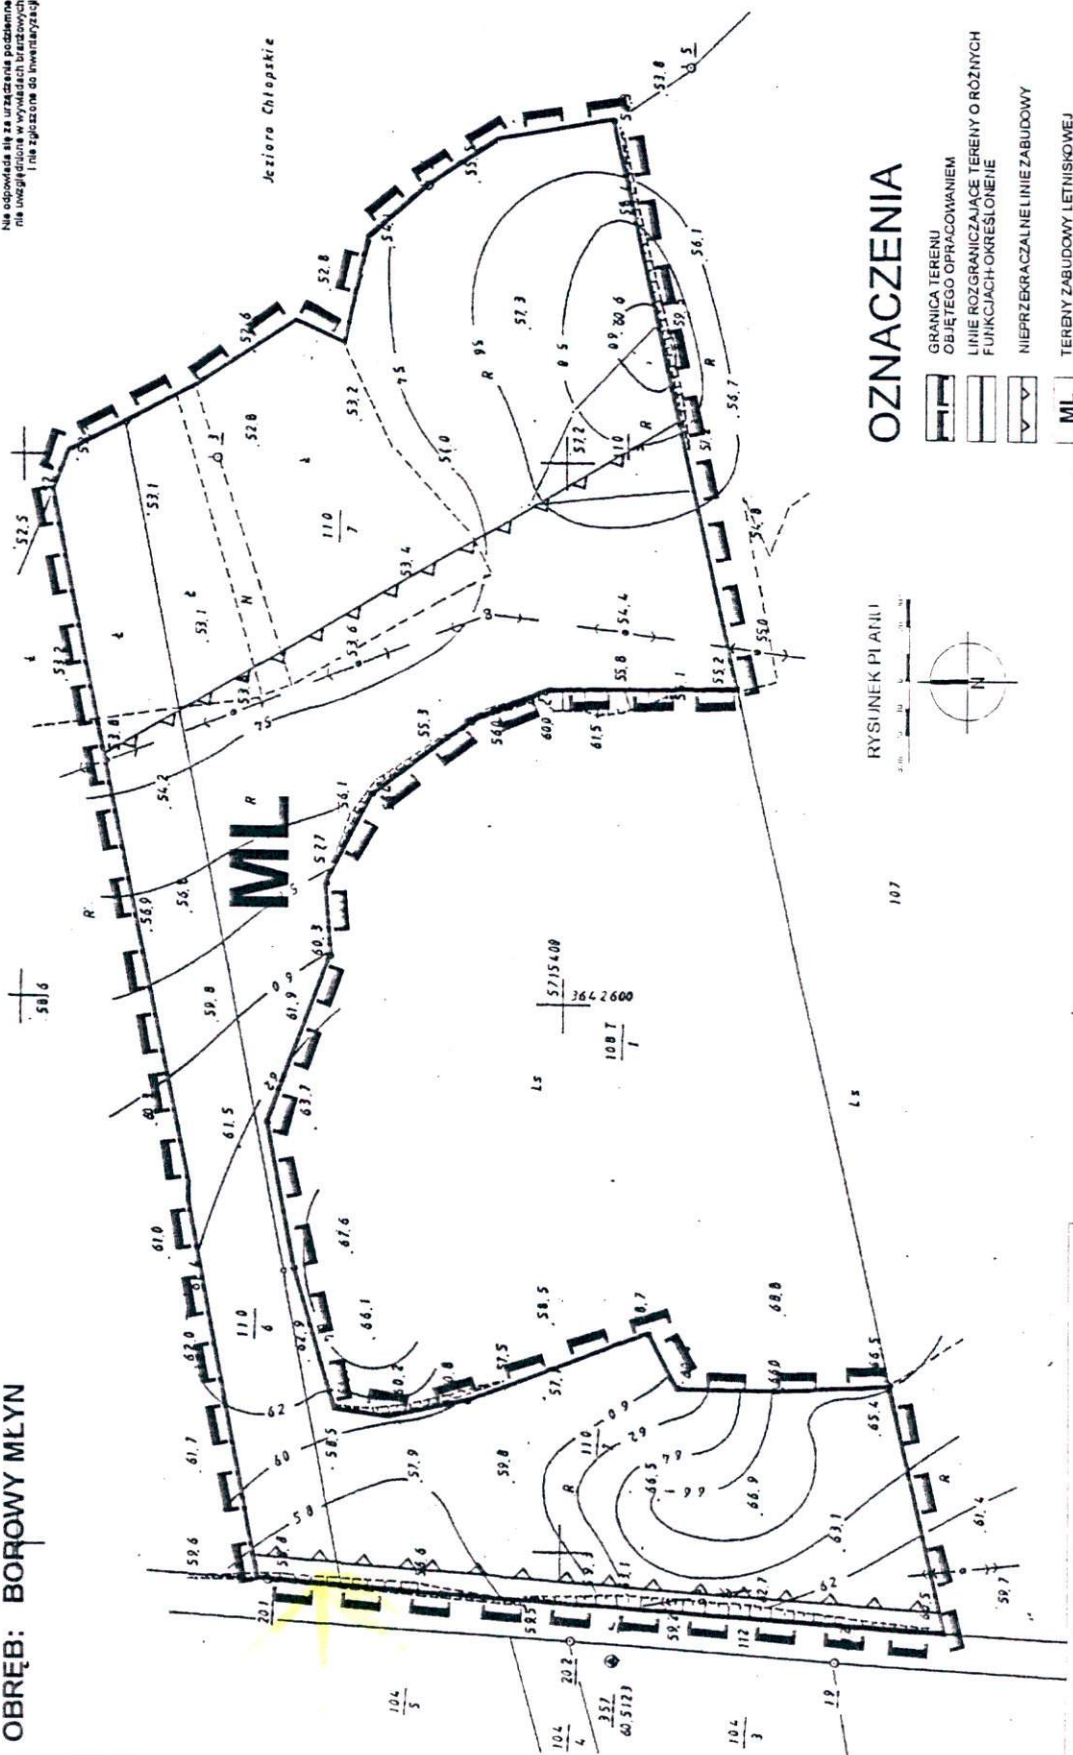

OZNACZENIA

- GRANICA TERENU
- LINIE ROZGRANICZAJĄCE TERENY O RÓŻNYCH FUNKCJACH-OKREŚLONE
- NIEPRZEPRACZALNE LINIE ZABUDOWY
- ML
- TERENY ZABUDOWY LETNISKOWEJ

RYSUNEK PIATU



pas techniczny
jedyn szan