

Kopia

MIEJSCOWY PLAN ZAGOSPODAROWANIA PRZESTRZENNEGO


ZALĄCZNIK NR 5
DO UCHWAŁY NR X/76/03
Z DNIA 09.10.2003
RADY GMINY PSZCZEW

GMINA: PSZCZEW
OBRĘB: BORCZY MŁYN


Mapa aktualna
Stan na 19.02.2002
Geodeta: Jerzy Zapłoc



Wskazanie na mapie linii rozgraniczających terenów o różnych funkcjach

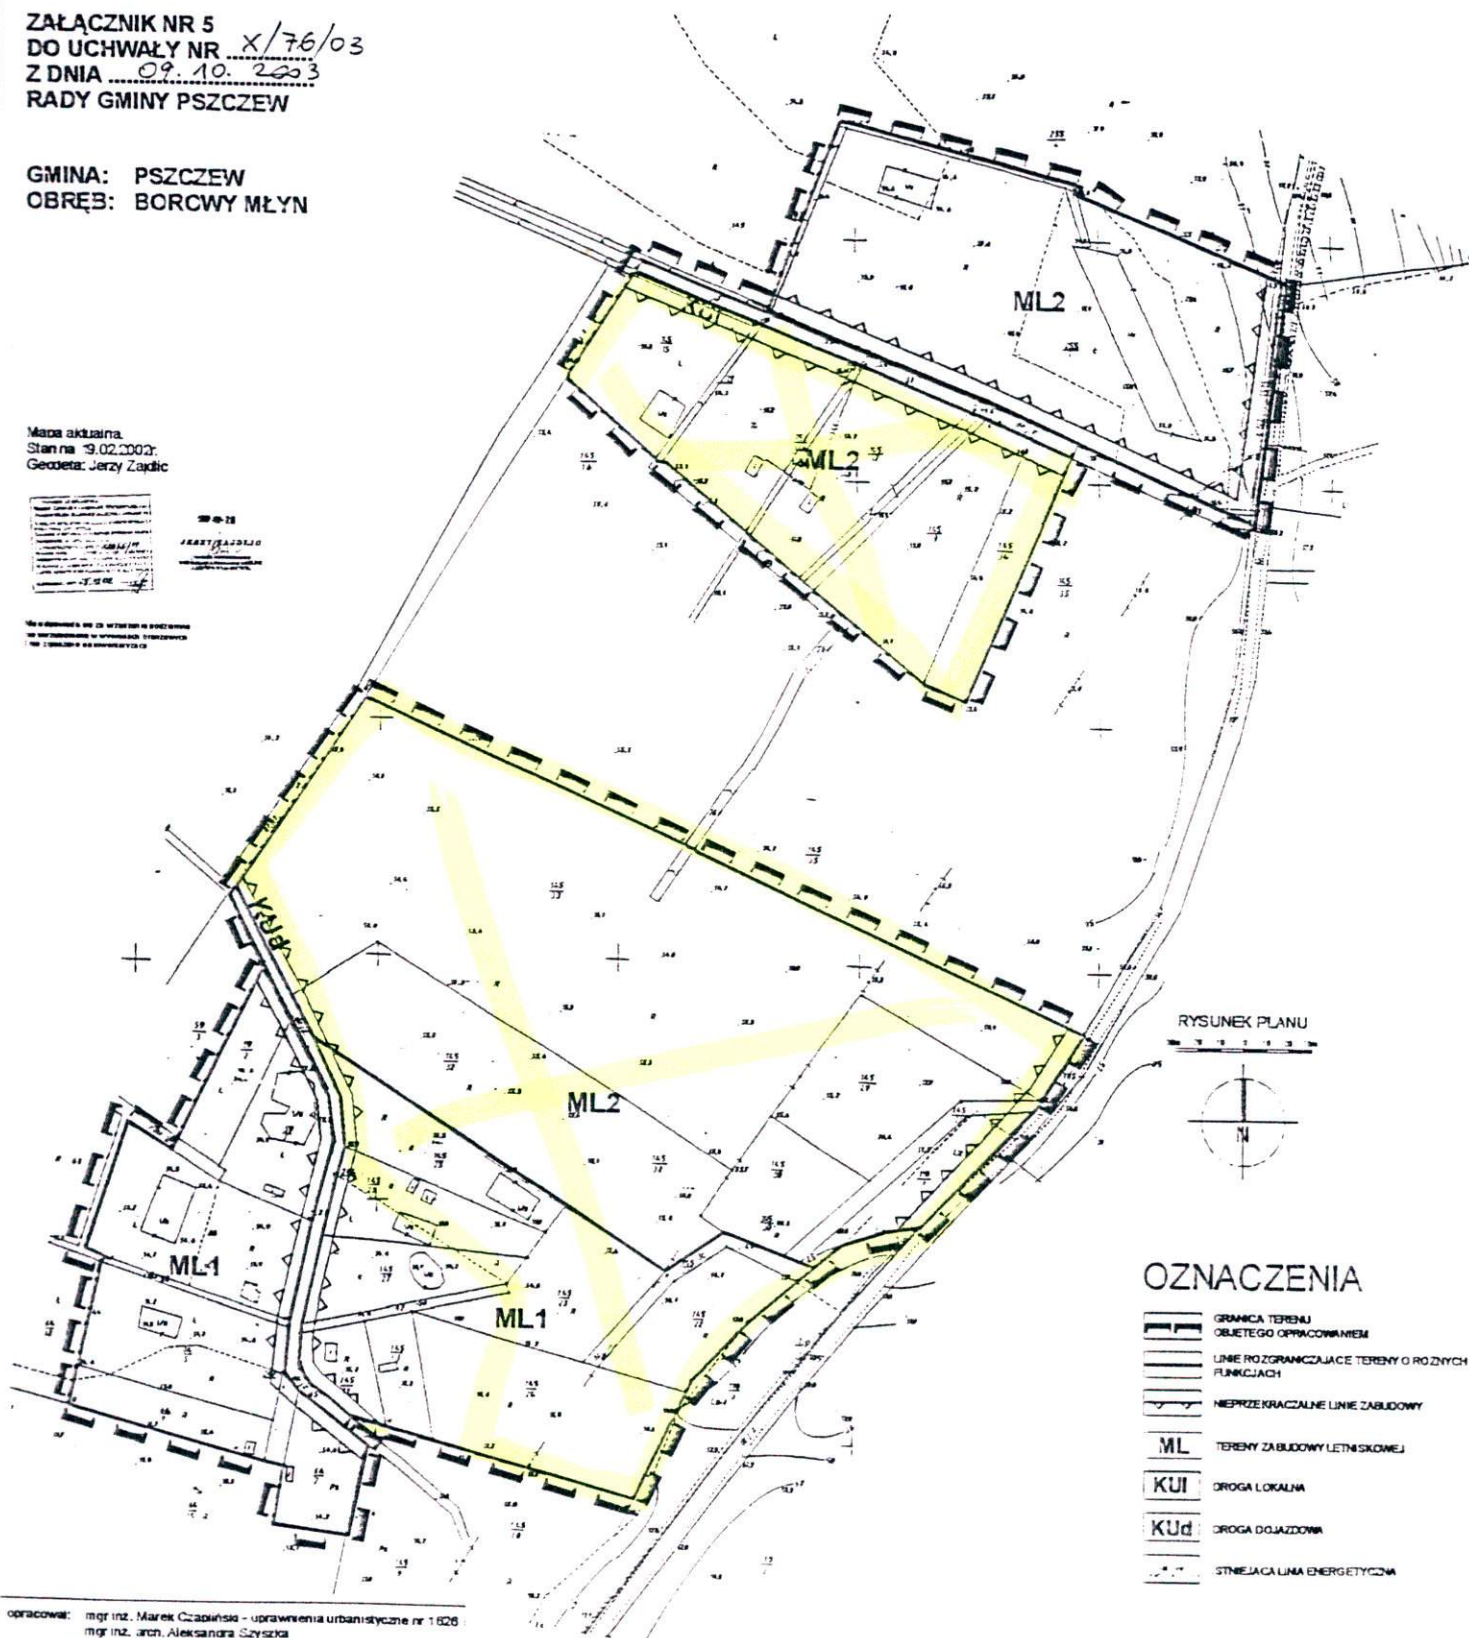

RYSUNEK PLANU

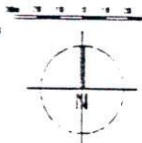

OZNACZENIA

- GRANICA TERENU OBIĘTEGO OPPACOWANIEM
- LINIE ROZGRANICZAJĄCE TERENY O RÓŻNYCH FUNKCJACH
- NIEPRZEKRACZALNE LINIE ZABUDOWY
- ML TERENY ZABUDOWY LETNISKOWEJ
- KUI DROGA LOKALNA
- KUd DROGA DOJAZDOWA
- STNIEJĄCA LINIA ENERGETYCZNA

opracował: mgr inż. Marek Czapiński - uprawnienia urbanistyczne nr 1626
mgr inż. arch. Aleksandra Szyska