


Kopia

MIEJSCOWY PLAN ZAGOSPODAROWANIA PRZESTRZENNEGO

ZAŁĄCZNIK NR 11; obszar 1
DO UCHWAŁY NR X/76/03
Z DNIA 09.10.2003
RADY GMINY PSZCZEW

GMINA: PSZCZEW
OBRĘB: PSZCZEW

Mapa aktualna.
Stan na 01.04.2003r.
Geodeta: Jerzy Zajdlic

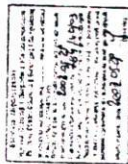


Nie odpowiada się za użyczenie podane
nie uwzględniając wyłączeń terenów
i nie odpowiada za ewentualne


JERZY ZAJDLIC
Geodeta
Nr. 1411
Data: 01.04.2003

OZNACZENIA

- GRANICA TERENU
OBJĘTEGO OPRACOWANIEM
- LINIE RÓZGRANICZAJĄCE TERENY O RÓŻNYCH
FUNKCJACH
- NIEMIEJĄCE LINIE ZABUDOWY
- TERENY ZABUDOWY LETNISKOWEJ
- ISTNIEJĄCA LINIA ELEKTROENERGETYCZNA

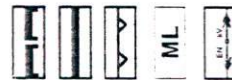

RYSUNEK PLANU

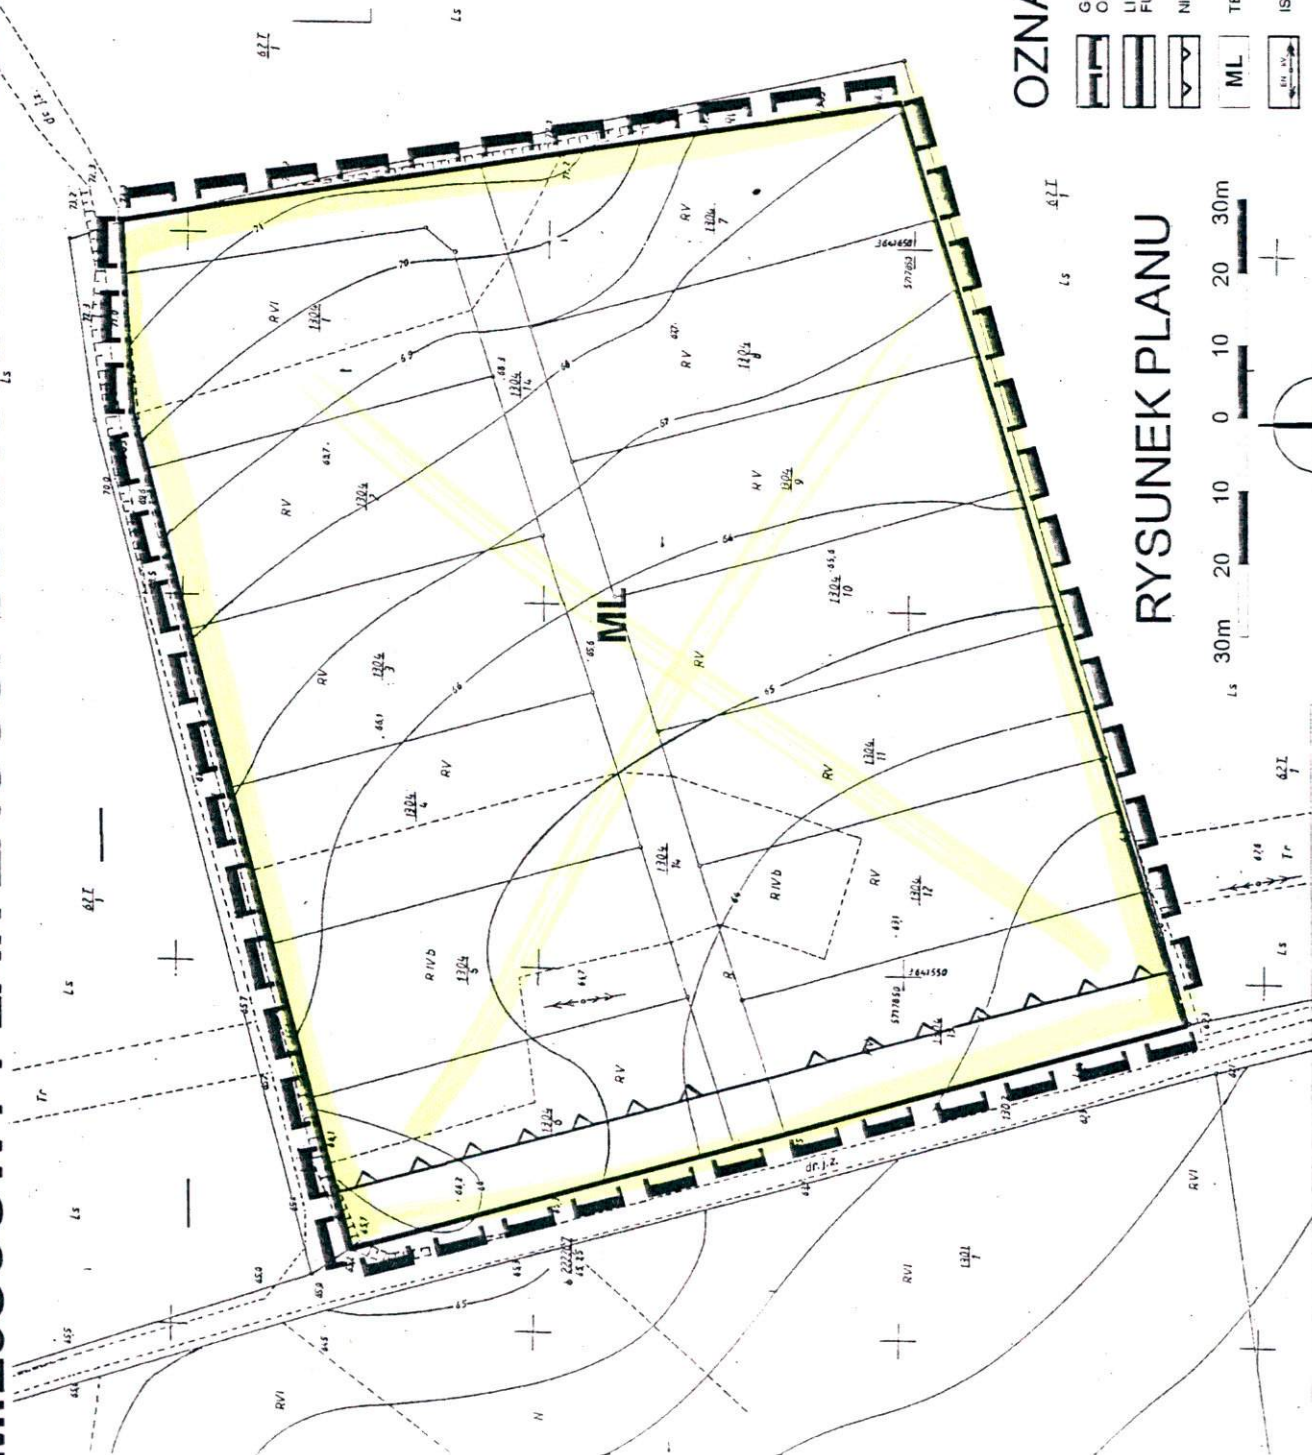

opracował: mgr inż. Marek Czapiński - uprawnienia urbanistyczne nr 1626
mgr inż. arch. Aleksandra Szyszka