

MIEJSCOWY PLAN ZAGOSPODAROWANIA PRZESTRZENNEGO

ZALĄCZNIK NR 11; obszar nr 3
DO UCHWAŁY NRX/76/03
Z DNIA09.10.2003
RADY GMINY PSZCZEW

GMINA: PSZCZEW
OBRĘB: PSZCZEW

Mapa aktualna
Stani na 12.02.2002r.
Geodeta Jerzy Zajlic




Tę mapę sporządził i wykonał
Geodeta Jerzy Zajlic
na podstawie danych z planu

RYSUNEK PLANU



OZNACZENIA

- GRANICA TERENU
OBJĘTEGO OPRACOWANIEM
- LINIE ROZGRANICZAJĄCE TERENY O RÓŻNYCH
FUNKCJACH
- LINIE PODZIAŁU WENIETRZNEGO
- LINIE ZABUDOWY NIEPRZEKACZALNE
- ML
TERENY ZABUDOWY LETNISKOWEJ
- ML/UC
TERENY ZABUDOWY LETNISKOWEJ
Z MOŻLIWOŚCIĄ USŁUG KOMERCYJNYCH

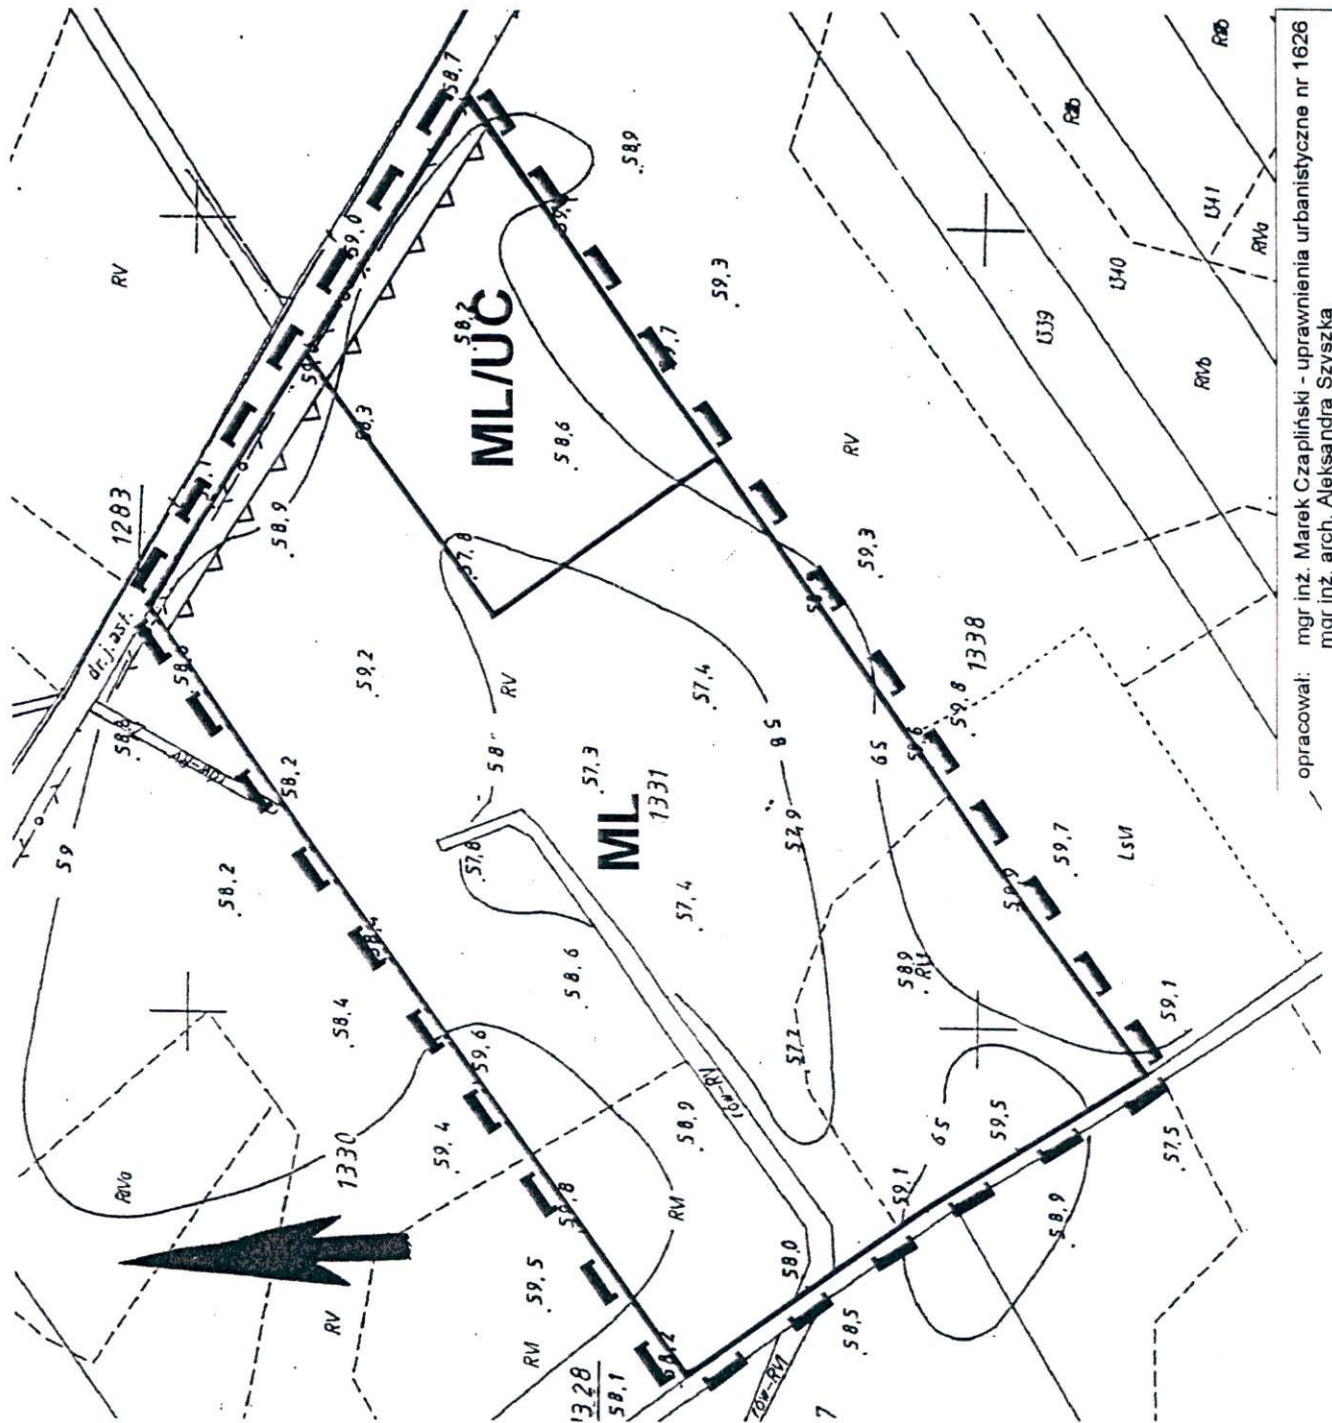

opracował: mgr inż. Marek Czapiński - uprawnienia urbanistyczne nr 1626
mgr inż. arch. Aleksandra Szyszka