

Kopia


MIEJSCOWY PLAN ZAGOSPODAROWANIA PRZESTRZENNEGO

ZAŁĄCZNIK NR 12
DO UCHWAŁY NR X/26/03
Z DNIA 09.10.2003
RADY GMINY PSZCZEW

GMINA: PSZCZEW
OBRĘB: PSZCZEW

Mapa aktualna.
Stan na 01.04.2003r.
Geodeta: Jerzy Zajdlic


Nie odpowiadać za niezgodność planu z
stanem faktycznym w wywodach branżowych
i nie zgłaszać do inwentaryzacji

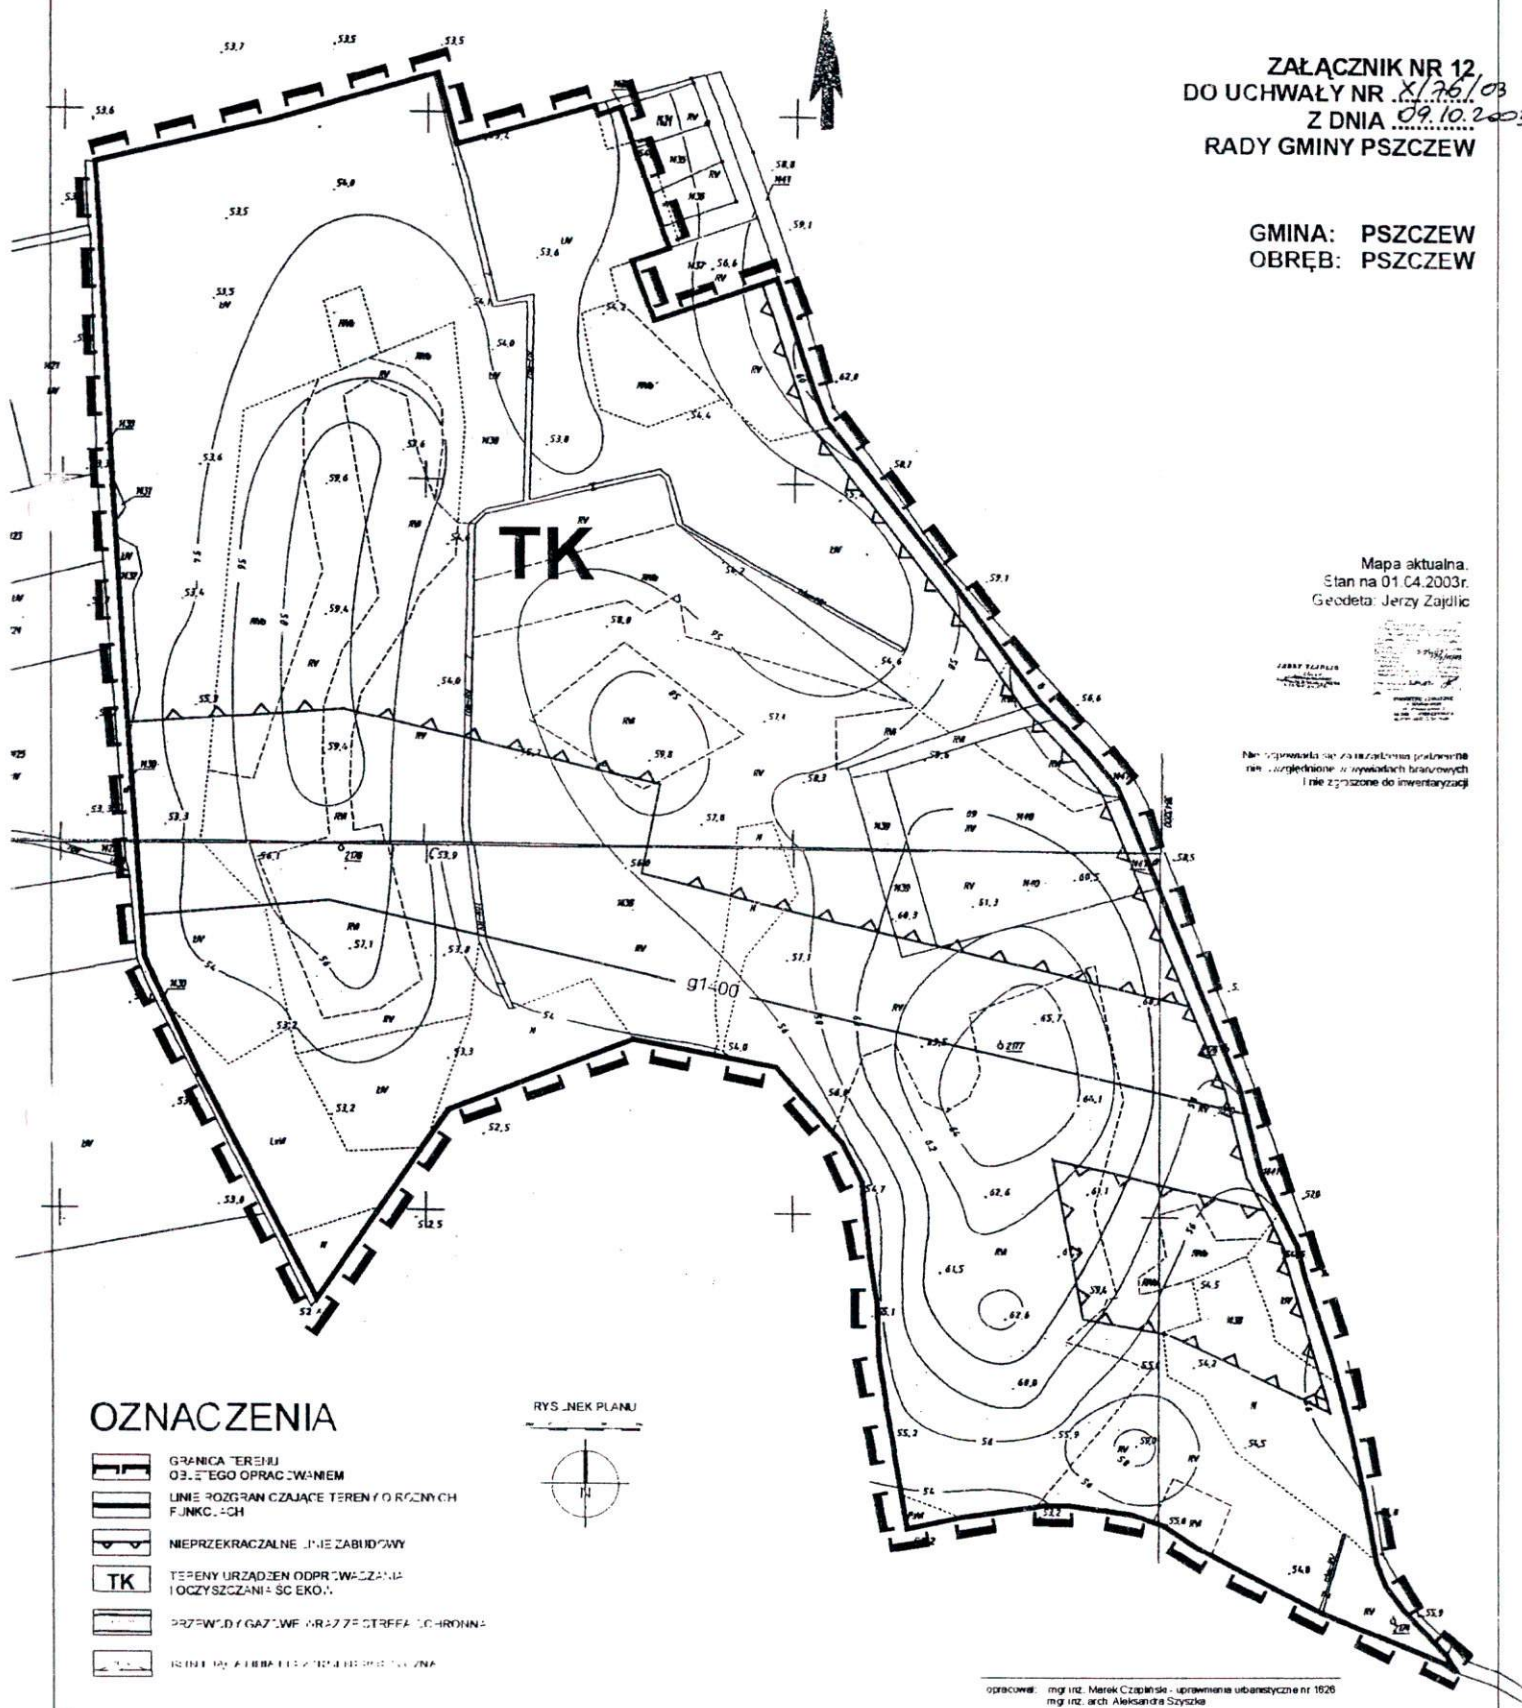

OZNACZENIA

- GRANICA TERENU OBRĘBOWEGO OPRACOWANIE
- LINIE ROZGRANICZAJĄCE TERENY O RÓŻNYCH FUNKCJACH
- NIEPRZEKACZALNE LINIE ZABUDOWY
- TERENY URZĄDZEŃ ODPROWADZANIA I OCZYSZCZANIA ŚCIEKÓW
- PRZEWODY GAZOWE ORAZ ZESTRZEŻENIA
- LINIE WYKAZUJĄCE LINIE OGRANICZAJĄCE

RYSUJEK PLANU

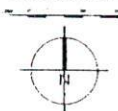

opracował: mgr inż. Marek Czaplinski - uprawnień urbanistycznych nr 1626
mgr inż. arch. Aleksandra Szyszka