

Kopia

MIEJSCOWY PLAN ZAGOSPODAROWANIA PRZESTRZENNEGO

ZAŁĄCZNIK NR 13; obszar nr 1
DO UCHWAŁY NR X/76/03
Z DNIA 09.10.2003
RADY GMINY PSZCZEW

GMINA: PSZCZEW
OBRĘB: PSZCZEW


SKALA 1:1000

Mapa aktualna.
Stan na 01.04.2003r.
Geodeta: Jerzy Zajdlic

Geodeta



TO DOKUMENT NIE JEST UZYSKIANY DODATKOWO
DO UCHWAŁY NR X/76/03
I NIE JEST DOKUMENTEM

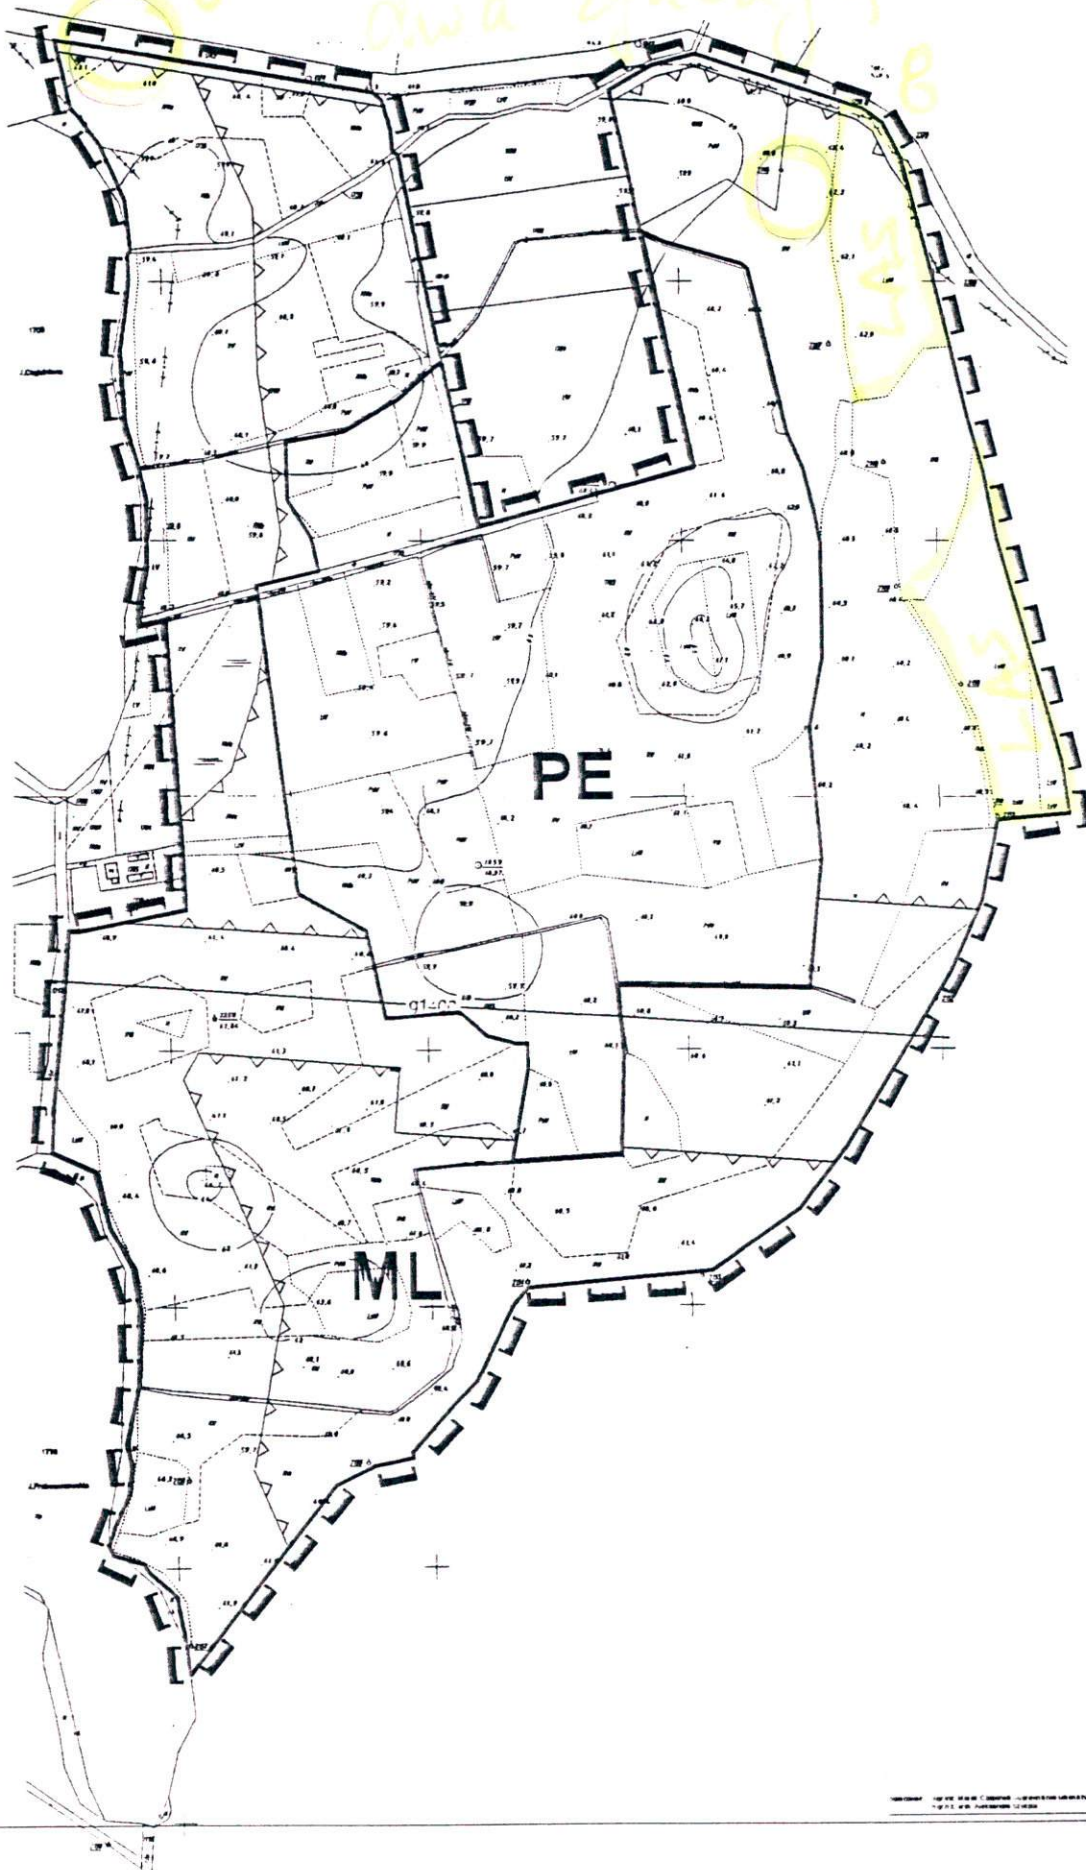

OZNACZENIA

- GRANICA TERENU
OBJĘTEGO OPRACOWANIEM
- LINIE ROZGRANICZAJĄCE TERENY O RÓŻNYCH
FUNKCJACH
- NIENIEPRZECIĄGŁE LINIE ZABUDOWY
- TERENY ZABUDOWY LETNISKOWEJ
- TERENY UŻYTKU EKOLOGICZNEGO
- PRZEWODY GAZOWE WRAZ ZE STREFĄ OCHRONNĄ
- STANIEJĄCA LINIA ELEKTROENERGETYCZNA