


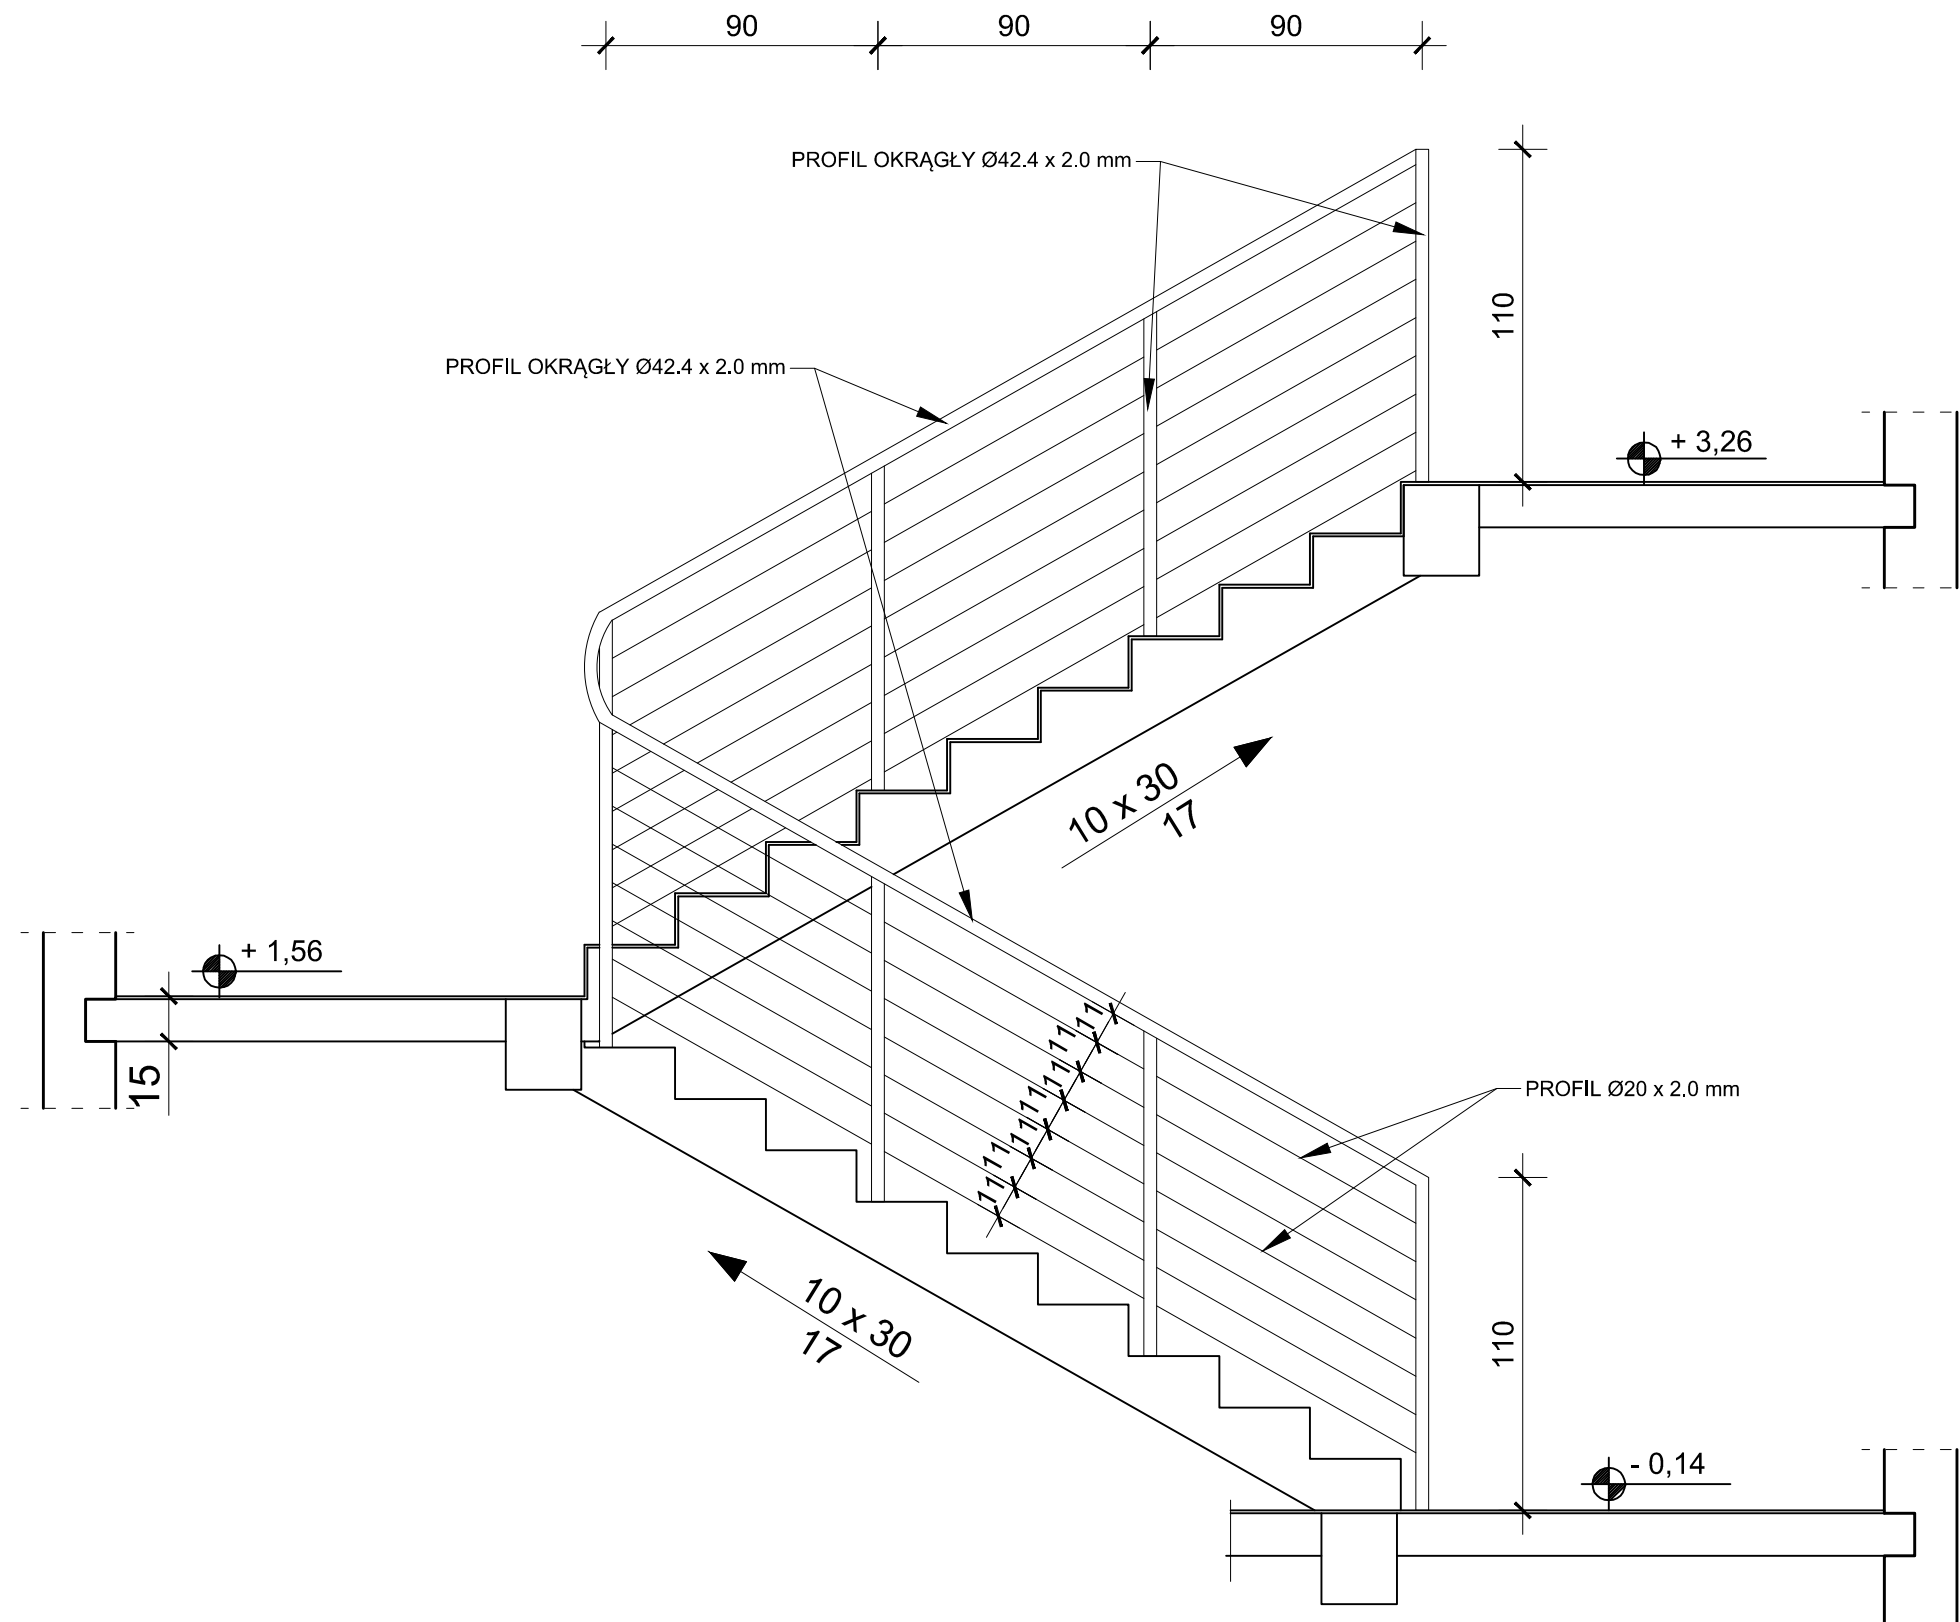

UWAGA! PRZEŚWIT LUB WYMIAR OTWORU POMIĘDZY ELEMENTAMI WYPEŁNIENIA
BALUSTRADY POWINIEN WYNOŚIĆ MAX 12 cm