


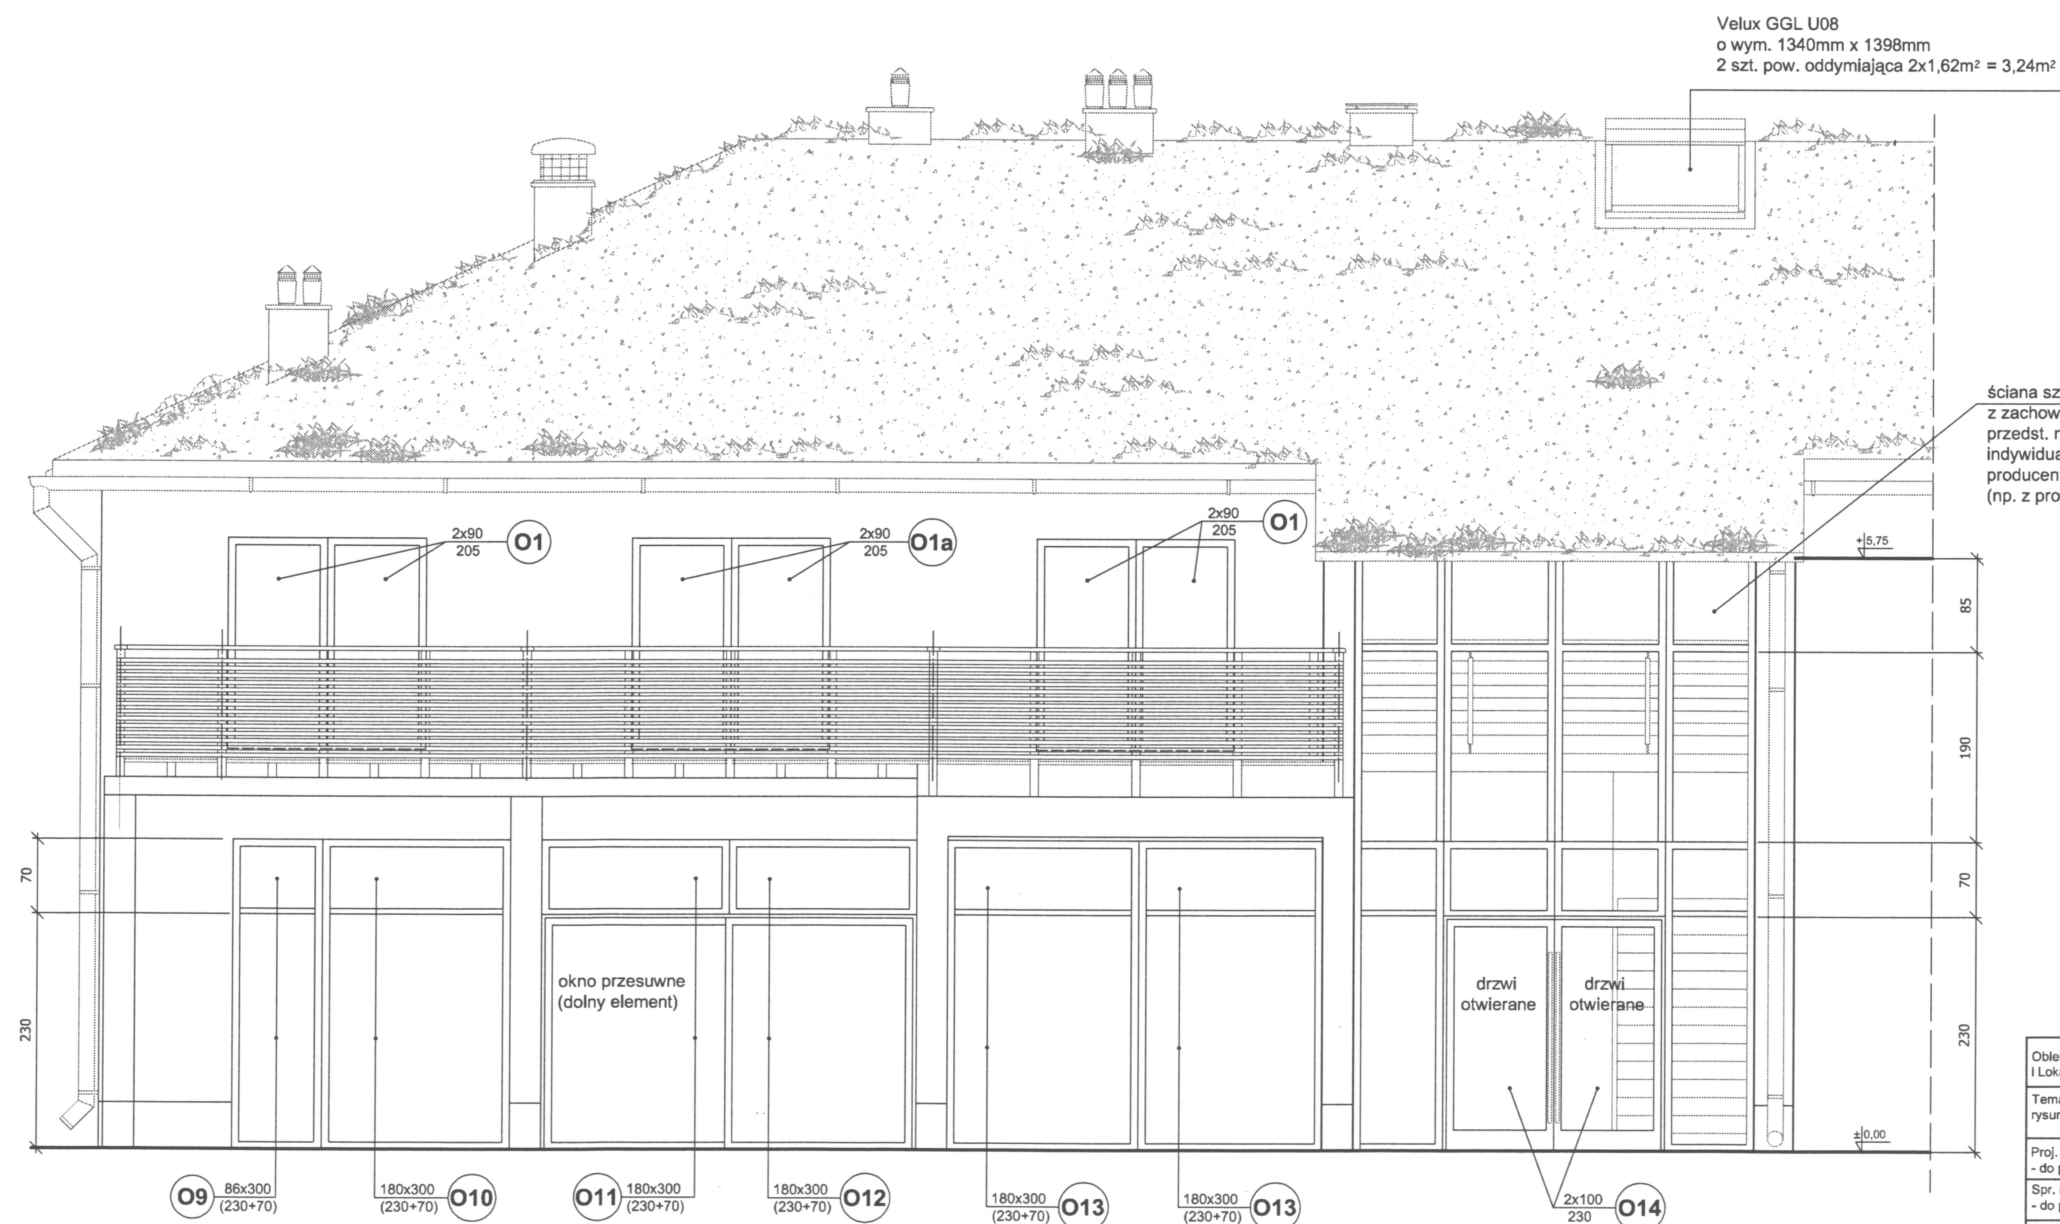

ELEWACJA PÓŁNOCNO ZACHODNIA - SKALA 1:50.
ZESTAWIENIE STOLARKI

Obiekt	Budynek konferencyjno - noclegowy dla potrzeb gospodarki wodnej i rybackiej	Data oprac.	11. 2012 r.
Lokalizacja:	Pszczew, dz. nr 1268, 1617, 1612, 1271,1618, 1272	Skala:	1:50.
Temat rysunku:	Elewacja północno-zachodnia Zestawienie stolarki	Nr rysunku:	4. (27)
Proj. arch.:	mgr inż. Katarzyna Kuszyńska Nr upr. 7131/3/P 2002 - do projektowania w specjalności architektonicznej bez ograniczeń		
Spr. arch.:	mgr inż. Magda Leńkiewicz - Nr upr. WP-OIA/OKK/UpB/21/2006 - do projektowania w specjalności architektonicznej bez ograniczeń		
Proj. konstr.:	mgr inż. Mirosław Popiel - Nr upr. 66/94/Gw - - do projektowania w specjalności konstrukcyjno - budowl. w zakresie ograniczonym		
Spr. konstr.:	mgr inż. Grzegorz Jeneć - Nr upr. WK/P/0228/PWOK/07 - - do projektowania w specjalności konstrukcyjno - budowl. bez ograniczeń		
Opracował:	mgr sztuki Dariusz Mieczak		