


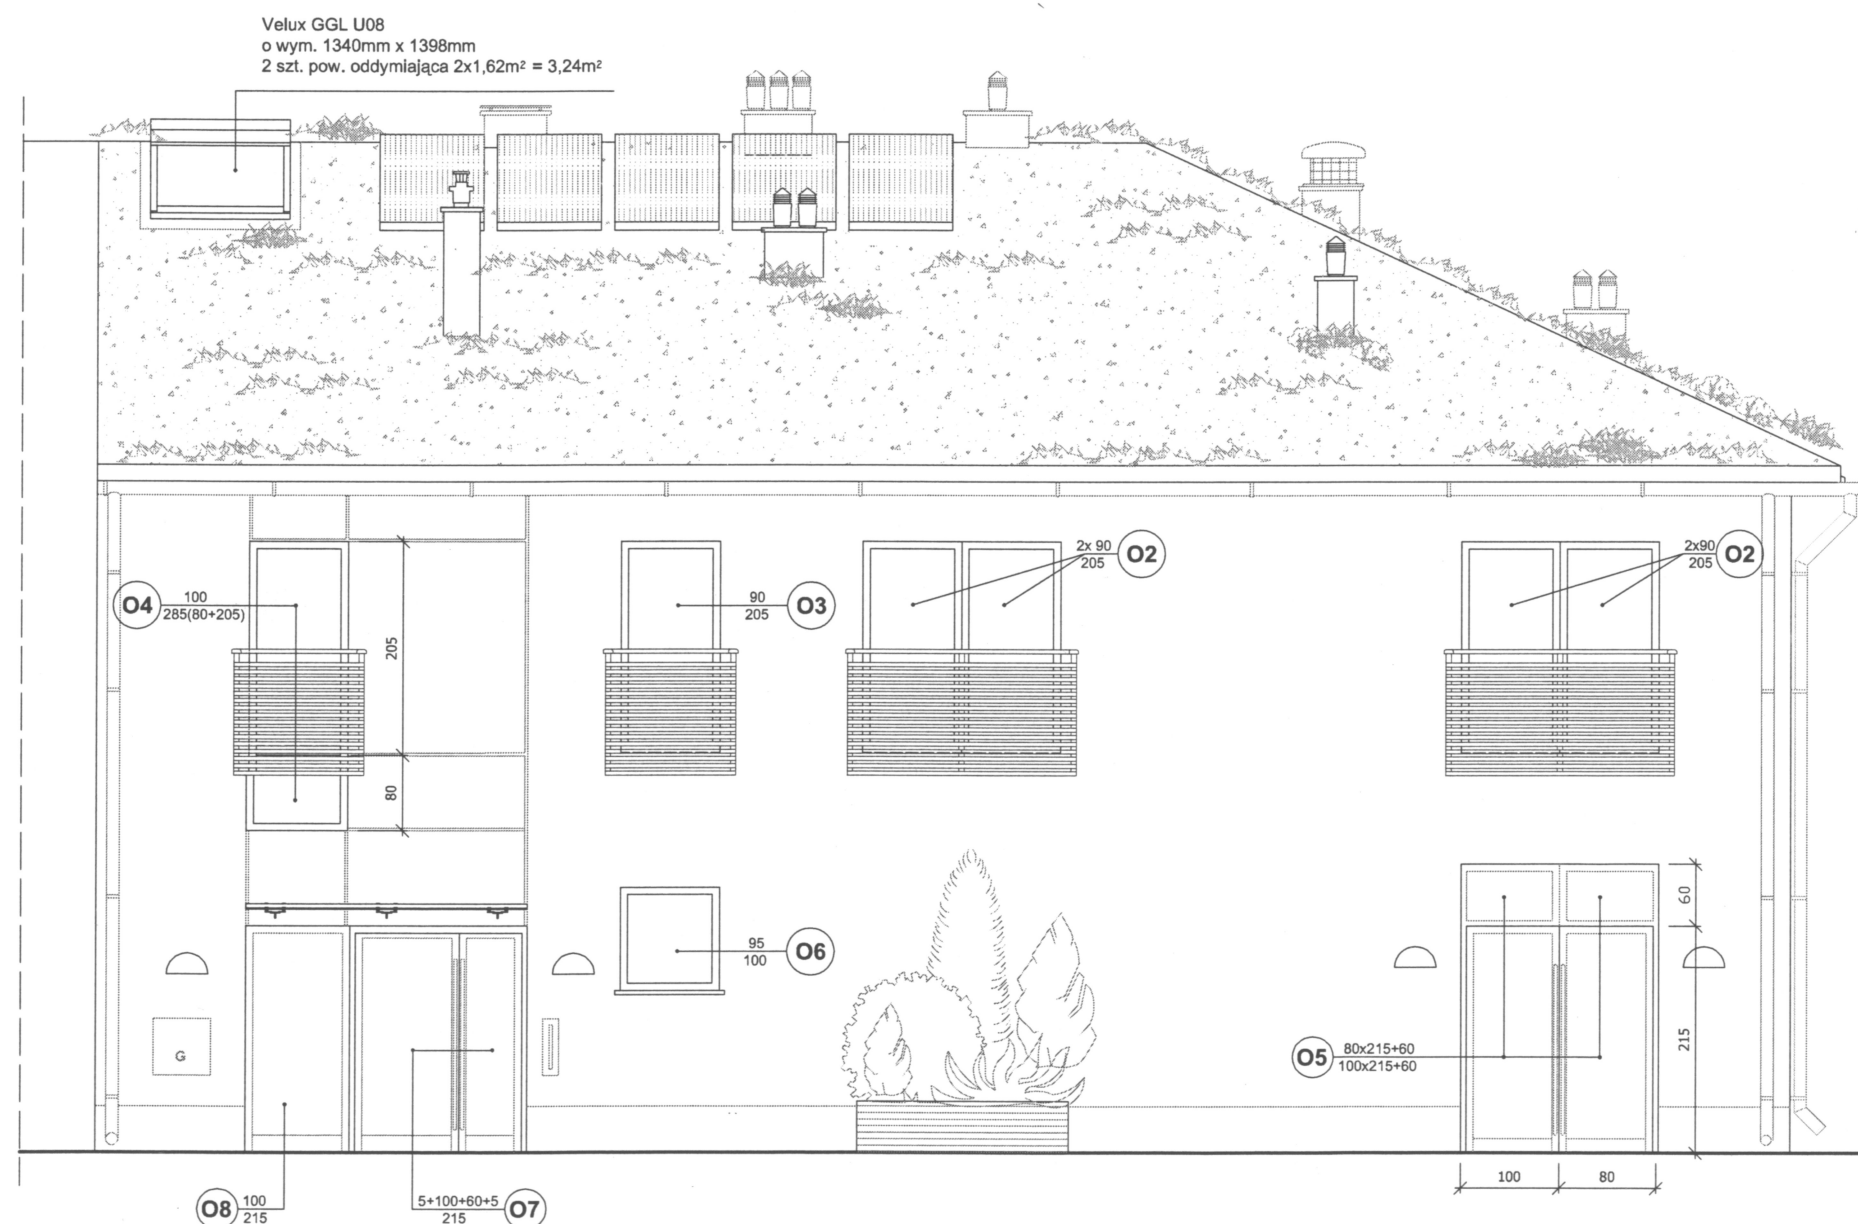

ELEWACJA POŁUDNIOWO WSCHODNIA - SKALA 1:50.
ZESTAWIENIE STOLARKI

stolarka okienna- aluminiowa np. Reynaers w kolorze białym, wykonana na indywidualne zamówienie inwestora, profile dla okien i drzwi CS77HI,
okna pokoi hotelowych 1 piętra wyposażać w nawiewniki higrosterowane
UWAGA: rozpatrywać łącznie z rys. 10, 13, 4, 5, 6.

Objekt	Budynek konferencyjno - noclegowy dla potrzeb gospodarki wodnej i rybackiej	Data oprac.	11. 2012 r.
Lokalizacja:	Pszczew, dz. nr 1268, 1617, 1612, 1271,1618, 1272	Skala:	1:50.
Temat rysunku:	Elewacja południowo-wschodnia	Nr rysunku:	5. (28)
Proj. arch.:	mgr inż. Katarzyna Kuszyńska Nr upr. 7131/3/P 2002		
	- do projektowania w specjalności architektonicznej bez ograniczeń		
Spr. arch.:	mgr inż. Magda Leleńkiewicz - Nr upr. WP-OIA/OKK/UpB/21/2006		
	- do projektowania w specjalności architektonicznej bez ograniczeń		
Proj. konstr.:	mgr inż. Mirosław Popiel - Nr upr. 66/94/Gw -		
	- do projektowania w specjalności konstrukcyjno - budowl. w zakresie ograniczonym		
Spr. konstr.:	mgr inż. Grzegorz Jenek - Nr upr. WKP/0228/PWOK/07 -		
	- do projektowania w specjalności konstrukcyjno - budowl. bez ograniczeń		
Opracował:	mgr sztuki Zdzisław Mieczak		