


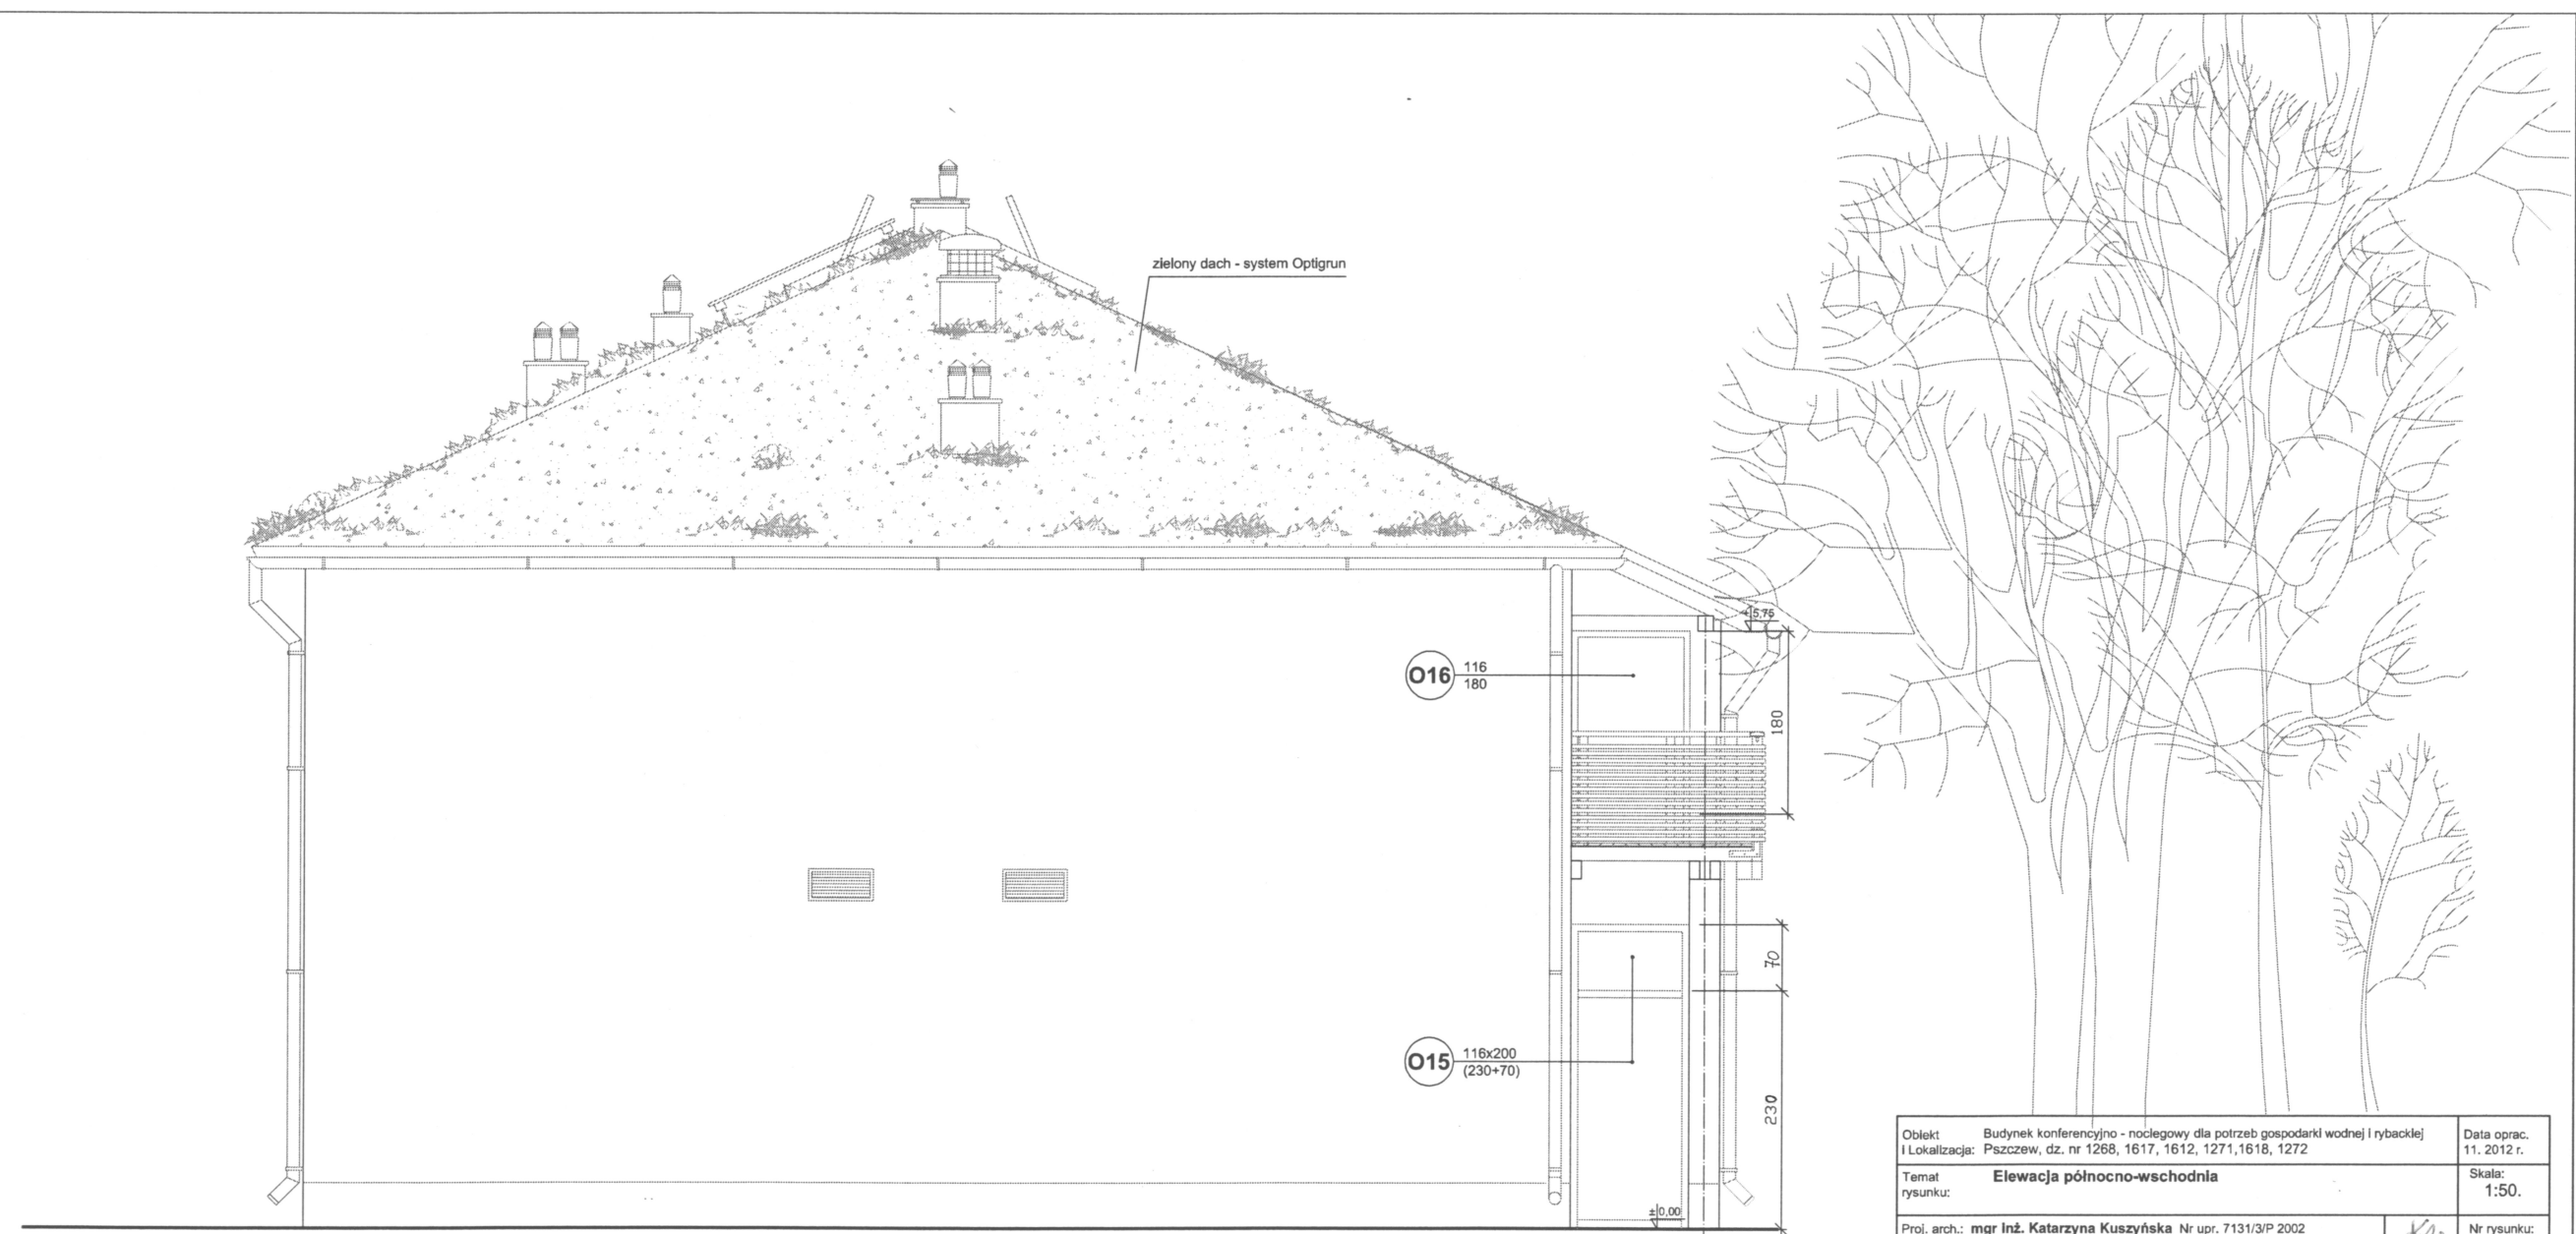

ELEWACJA PÓŁNOCNO-WCHODNIA - SKALA 1:50.

Obiekt	Budynek konferencyjno - noclegowy dla potrzeb gospodarki wodnej i rybactwej	Data oprac.	11. 2012 r.
I Lokalizacja:	Pszczew, dz. nr 1268, 1617, 1612, 1271, 1618, 1272	Skala:	1:50.
Temat rysunku:	Elewacja północno-wschodnia		Nr rysunku: 6. (29)
Proj. arch.:	mgr inż. Katarzyna Kuszyńska Nr upr. 7131/3/P 2002		
- do projektowania w specjalności architektonicznej bez ograniczeń			
Spr. arch.:	mgr inż. Magda Leleńkiewicz - Nr upr. WP-OIA/OKK/UpB/21/2006		
- do projektowania w specjalności architektonicznej bez ograniczeń			
Proj. konstr.:	mgr inż. Mirosław Popiel - Nr upr. 66/94/Gw -		
- do projektowania w specjalności konstrukcyjno - budowl. w zakresie ograniczonym			
Spr. konstr.:	mgr inż. Grzegorz Jenek - Nr upr. WKP/0228/PWOK/07 -		
- do projektowania w specjalności konstrukcyjno - budowl. bez ograniczeń			
Opracował:	mgr sztuki Zdzisław Mleczak		