

MIEJSCOWY PLAN ZAGOSPODAROWANIA PRZESTRZENNEGO

ZAŁĄCZNIK NR 3
DO UCHWAŁY NR X/76/03
Z DNIA 09.10.2003
RADY GMINY PSZCZEW

GMINA: PSZCZEW
OBRĘB: BOROWY MŁYN

Mapa aktualna.
Stan na 27.02.2002r.
Geodeta: Tadeusz Flenc



Nie odpowiada się za urządzenia podziemne
nie uwzględnione w wywiadach szkieletowych
i nie zgłoszone do inwentaryzacji


RYСУNEK PLANU

0 10 20 30m



OZNACZENIA

- GRANICA TERENU
OBJĘTEGO OPRACOWANIEM
- LINIE ROZGRANICZAJĄCE TERENY O RÓŻNYCH
FUNKCJACH
- NIEPRZEKRAČALNE LINIE ZABUDOWY
- ML TERENY ZABUDOWY LETNISKOWEJ

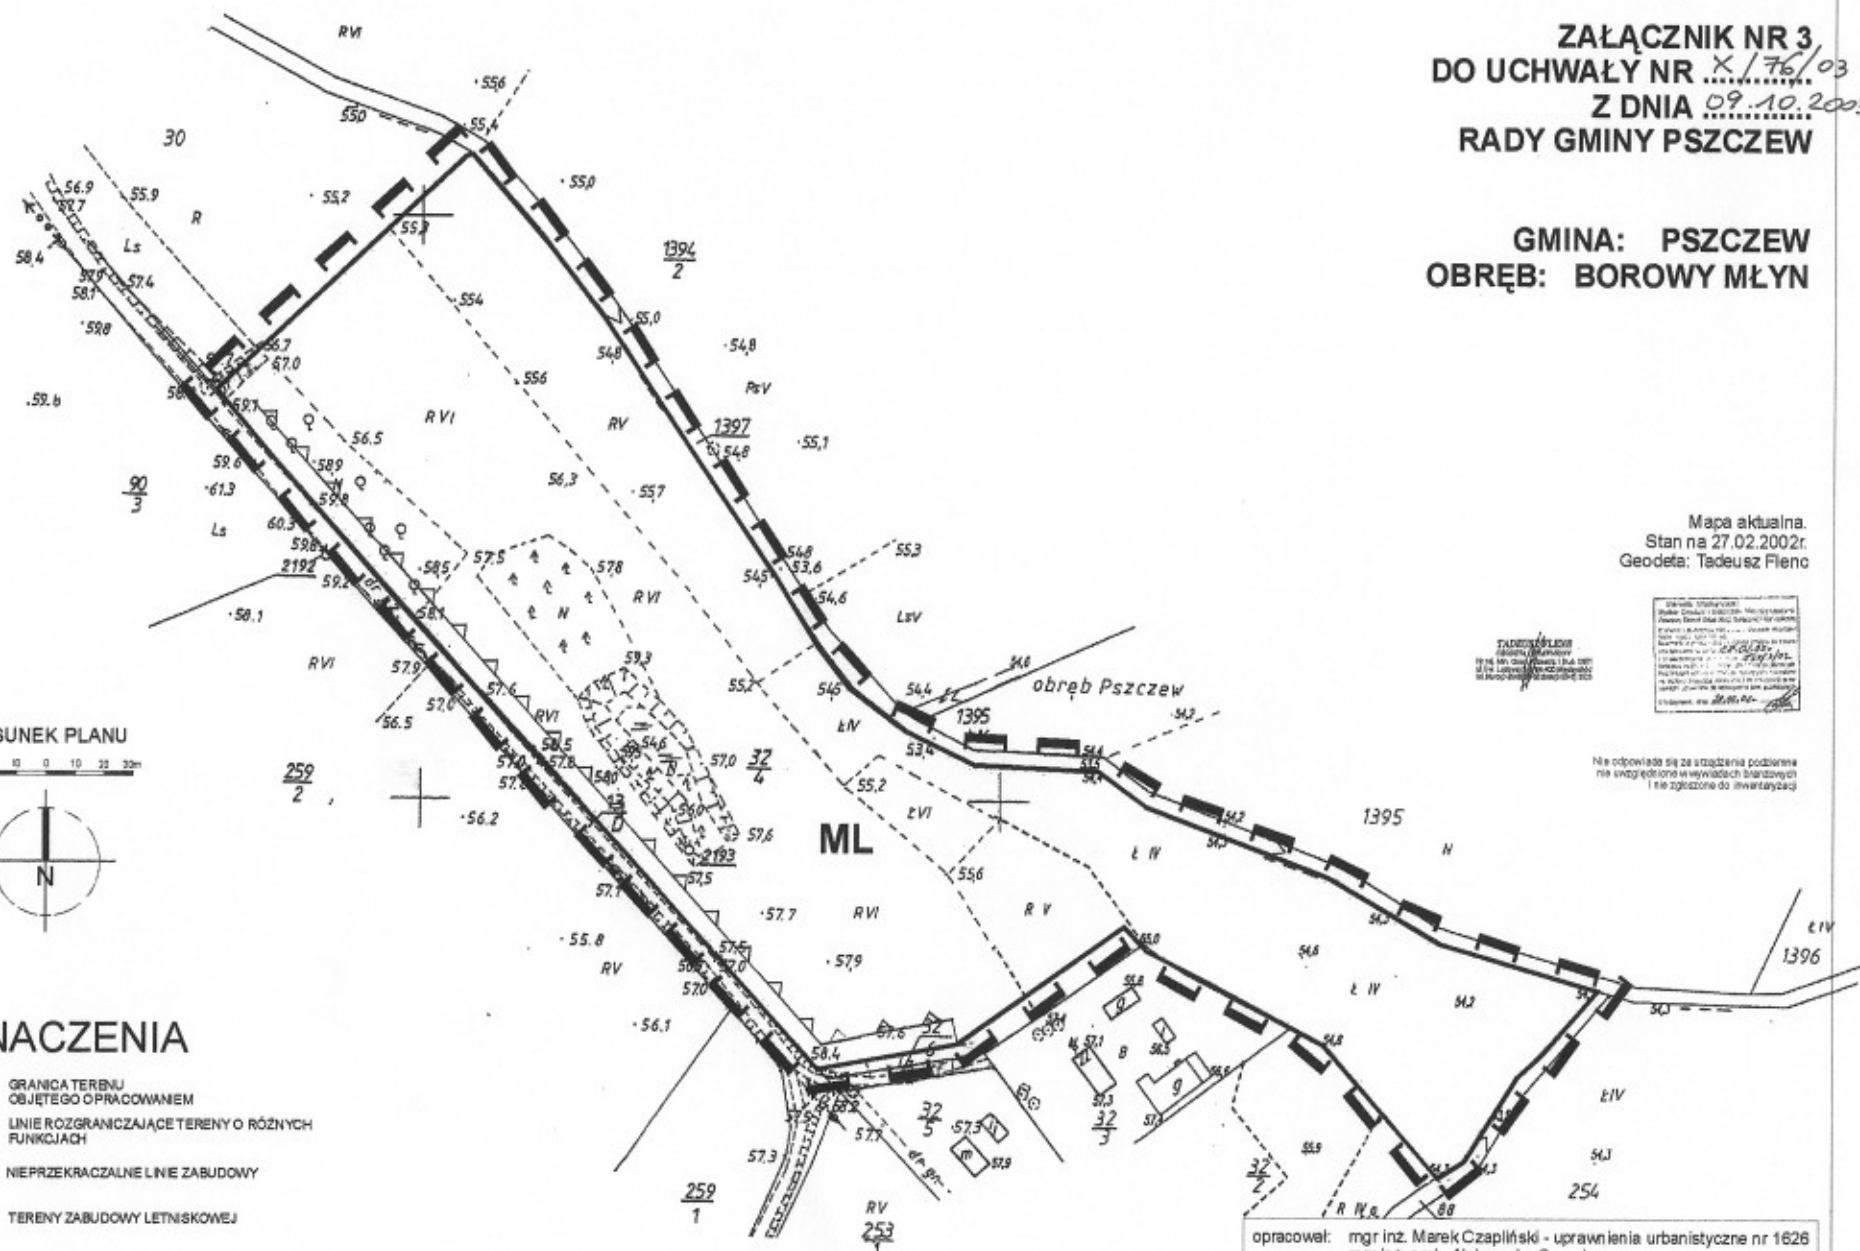

opracował: mgr inż. Marek Czapiński - uprawnienia urbanistyczne nr 1626
mgr inż. arch. Aleksandra Szyszka