


ZALĄCZNIK NR 10
do uchwały Rady Gminy Pszczew
nr XXIII/179/04 z dnia 30.12.04

Obręb Borowy Młyn, skala 1:5000

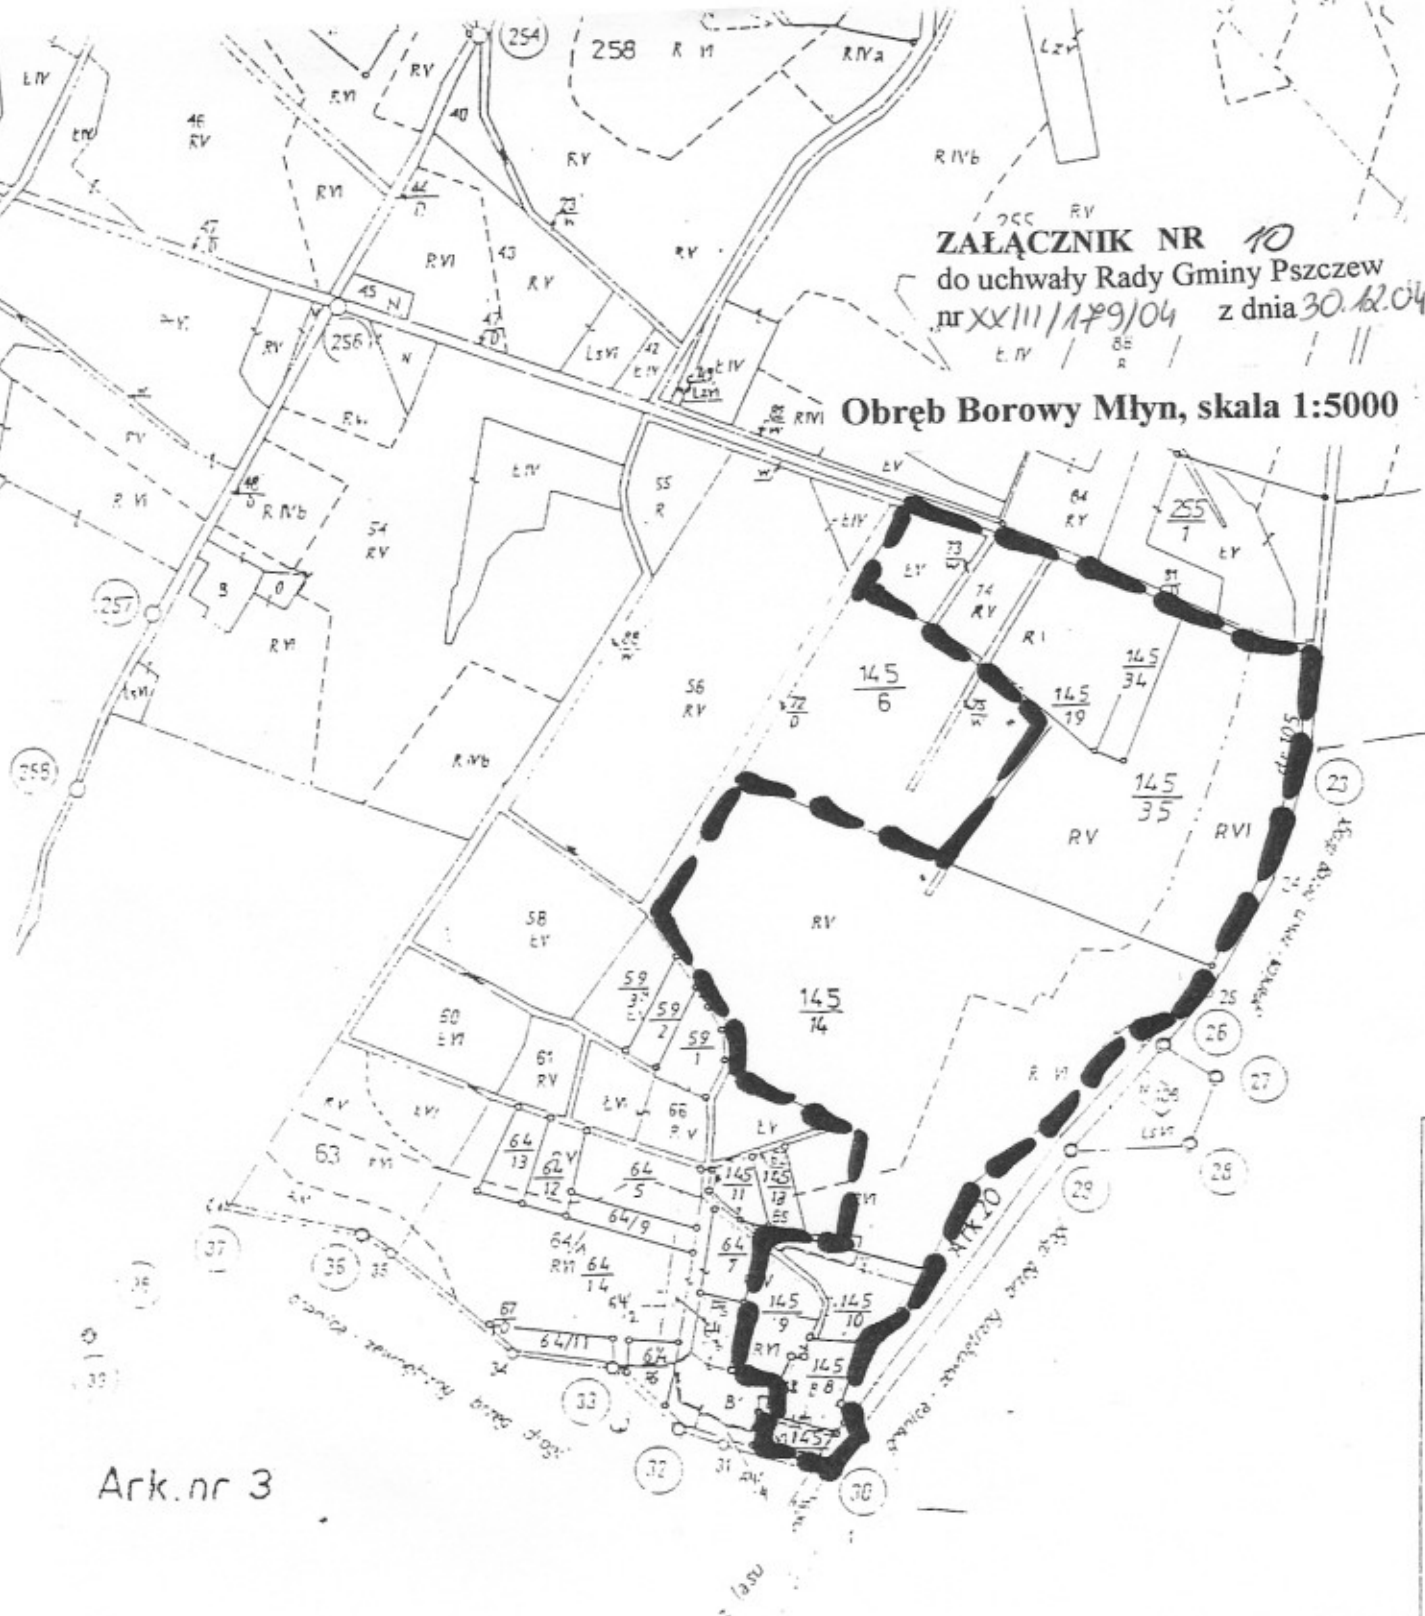

Ark. nr 3

WYKAZ ZNAKÓW

- znak graniczny
- punkt osnowy geodezyjnej
- " " " będący zarazem znakiem granicznym

P grunty orne

Ls lasy

O ogrody

B tereny osiedlowe

Oznaczenia:
● obszar objęty zmianą planu