


ZALĄCZNIK NR 12
do uchwały Rady Gminy Pszczew
nr XXIII/179/04 z dnia 30.12.04

Obręb Stołuń, skala 1:5000

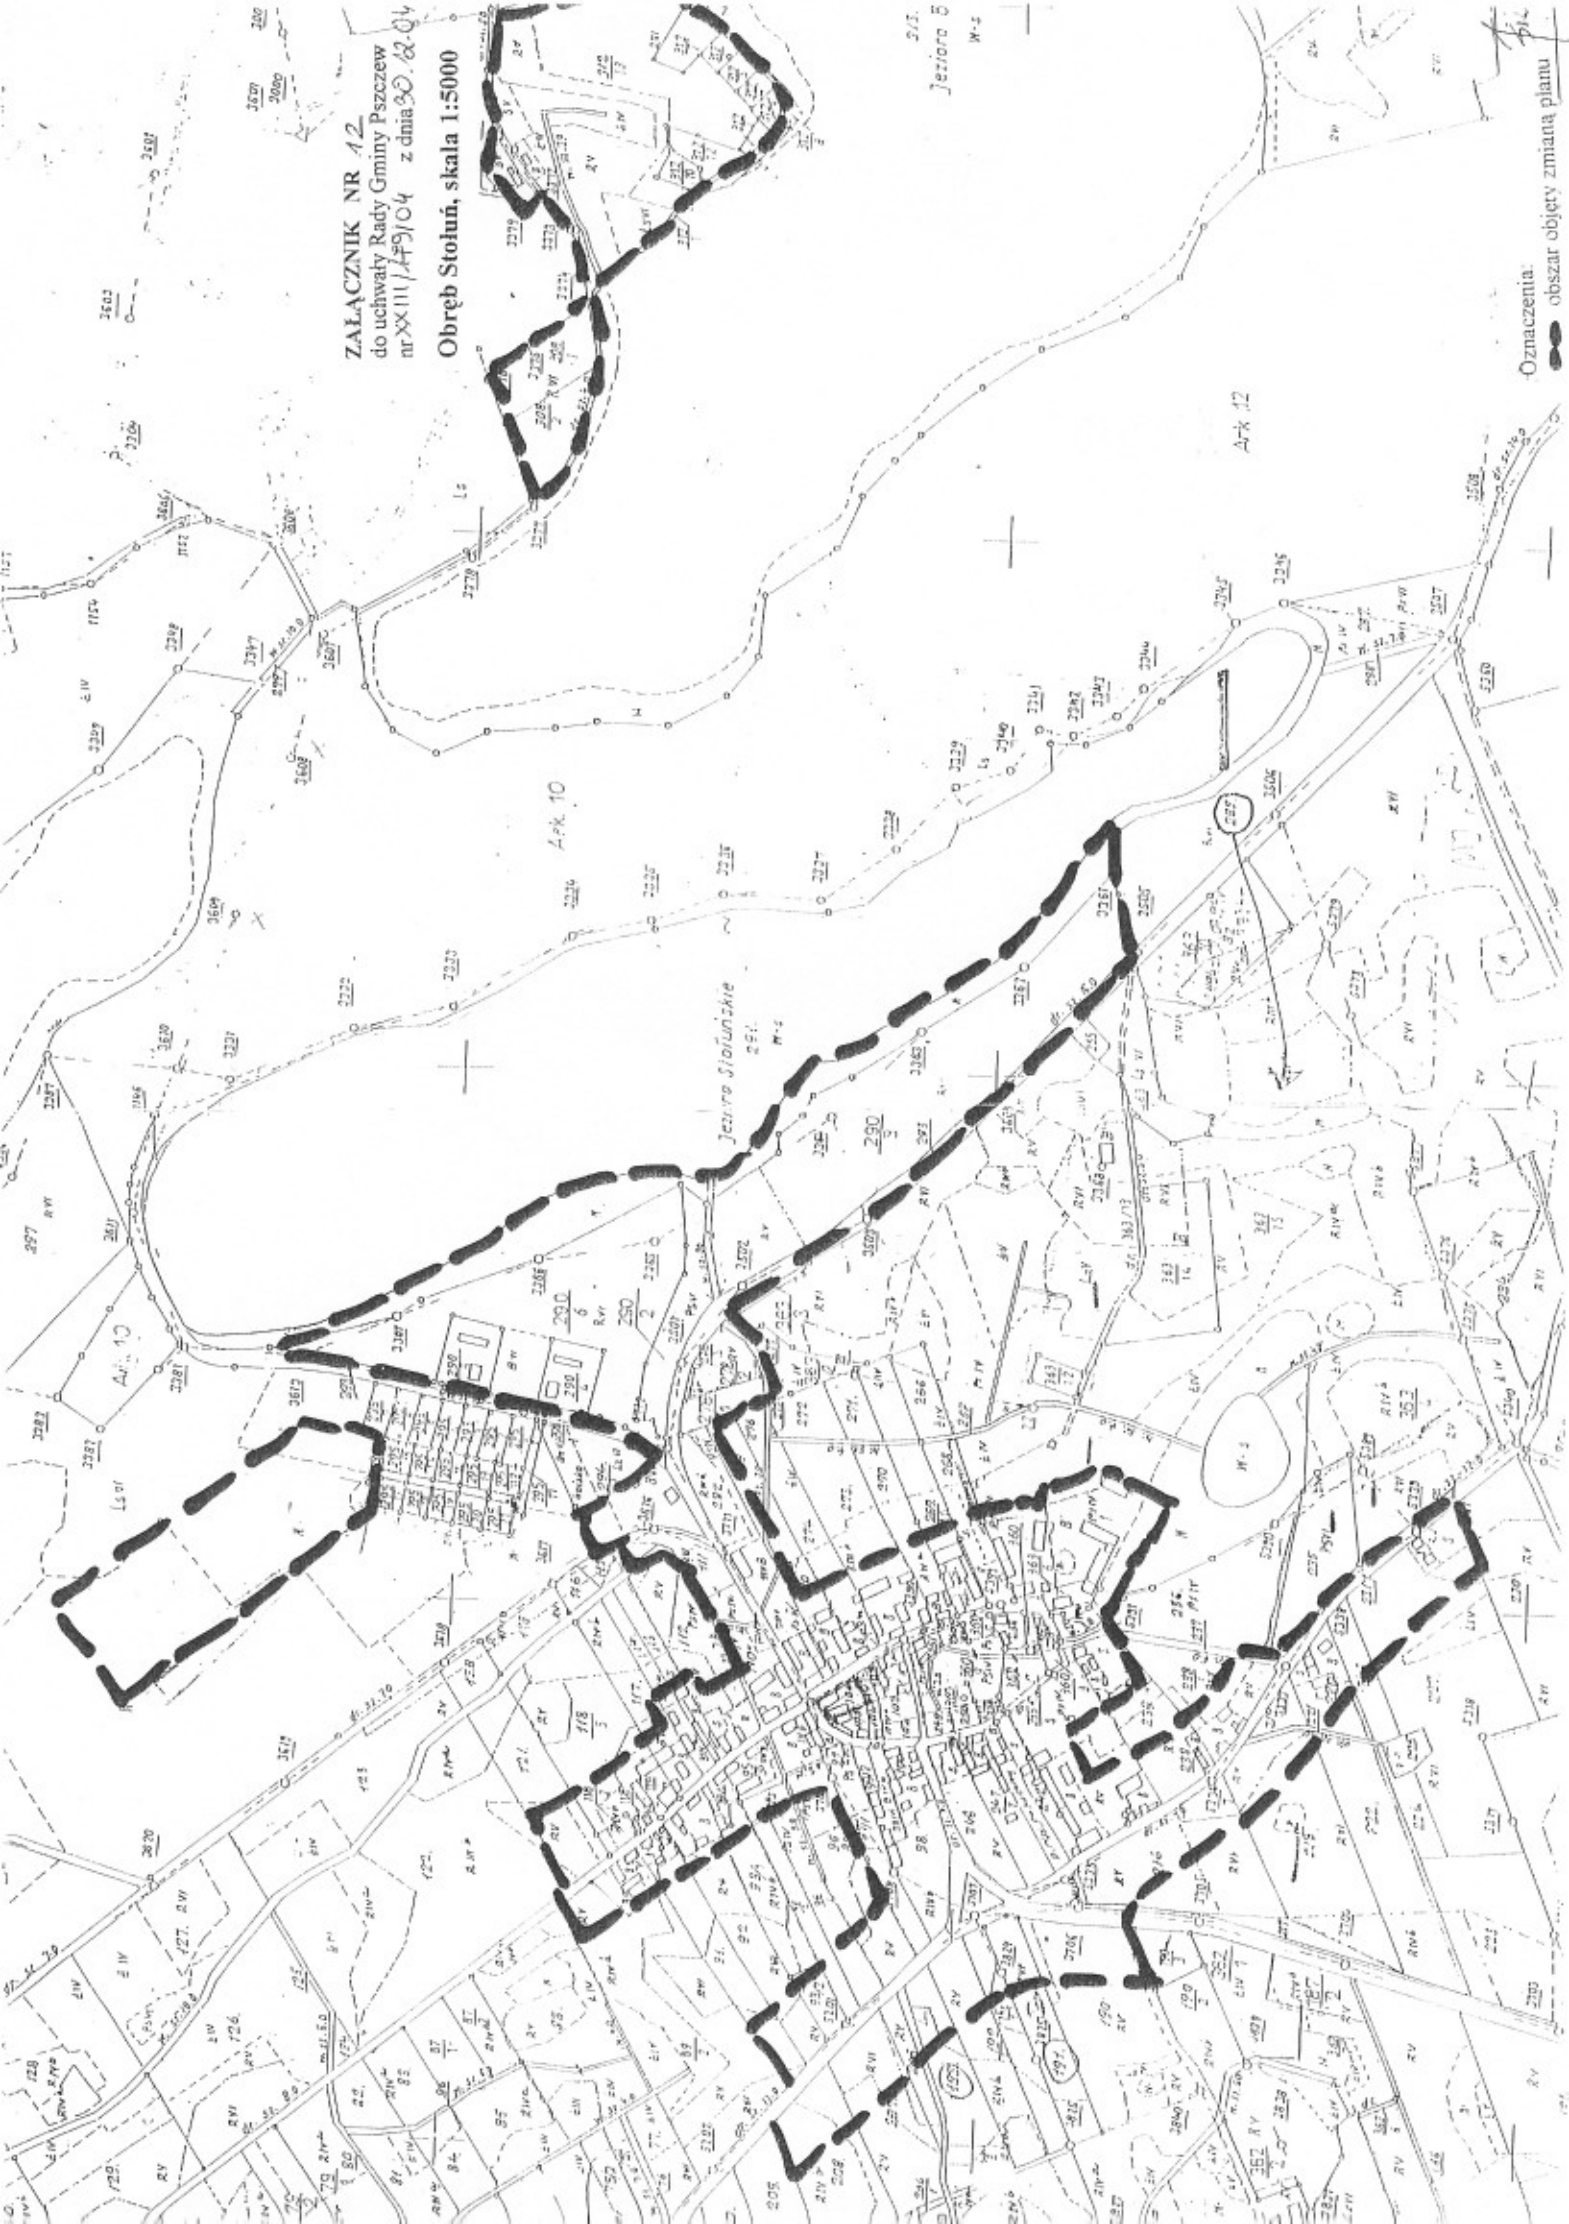

Oznaczenia:
obszar objęty zmianą planu