


ZALĄCZNIK NR 15
do uchwały Rady Gminy Pszczew
nr XXIII/179/04 z dnia 30.12.04

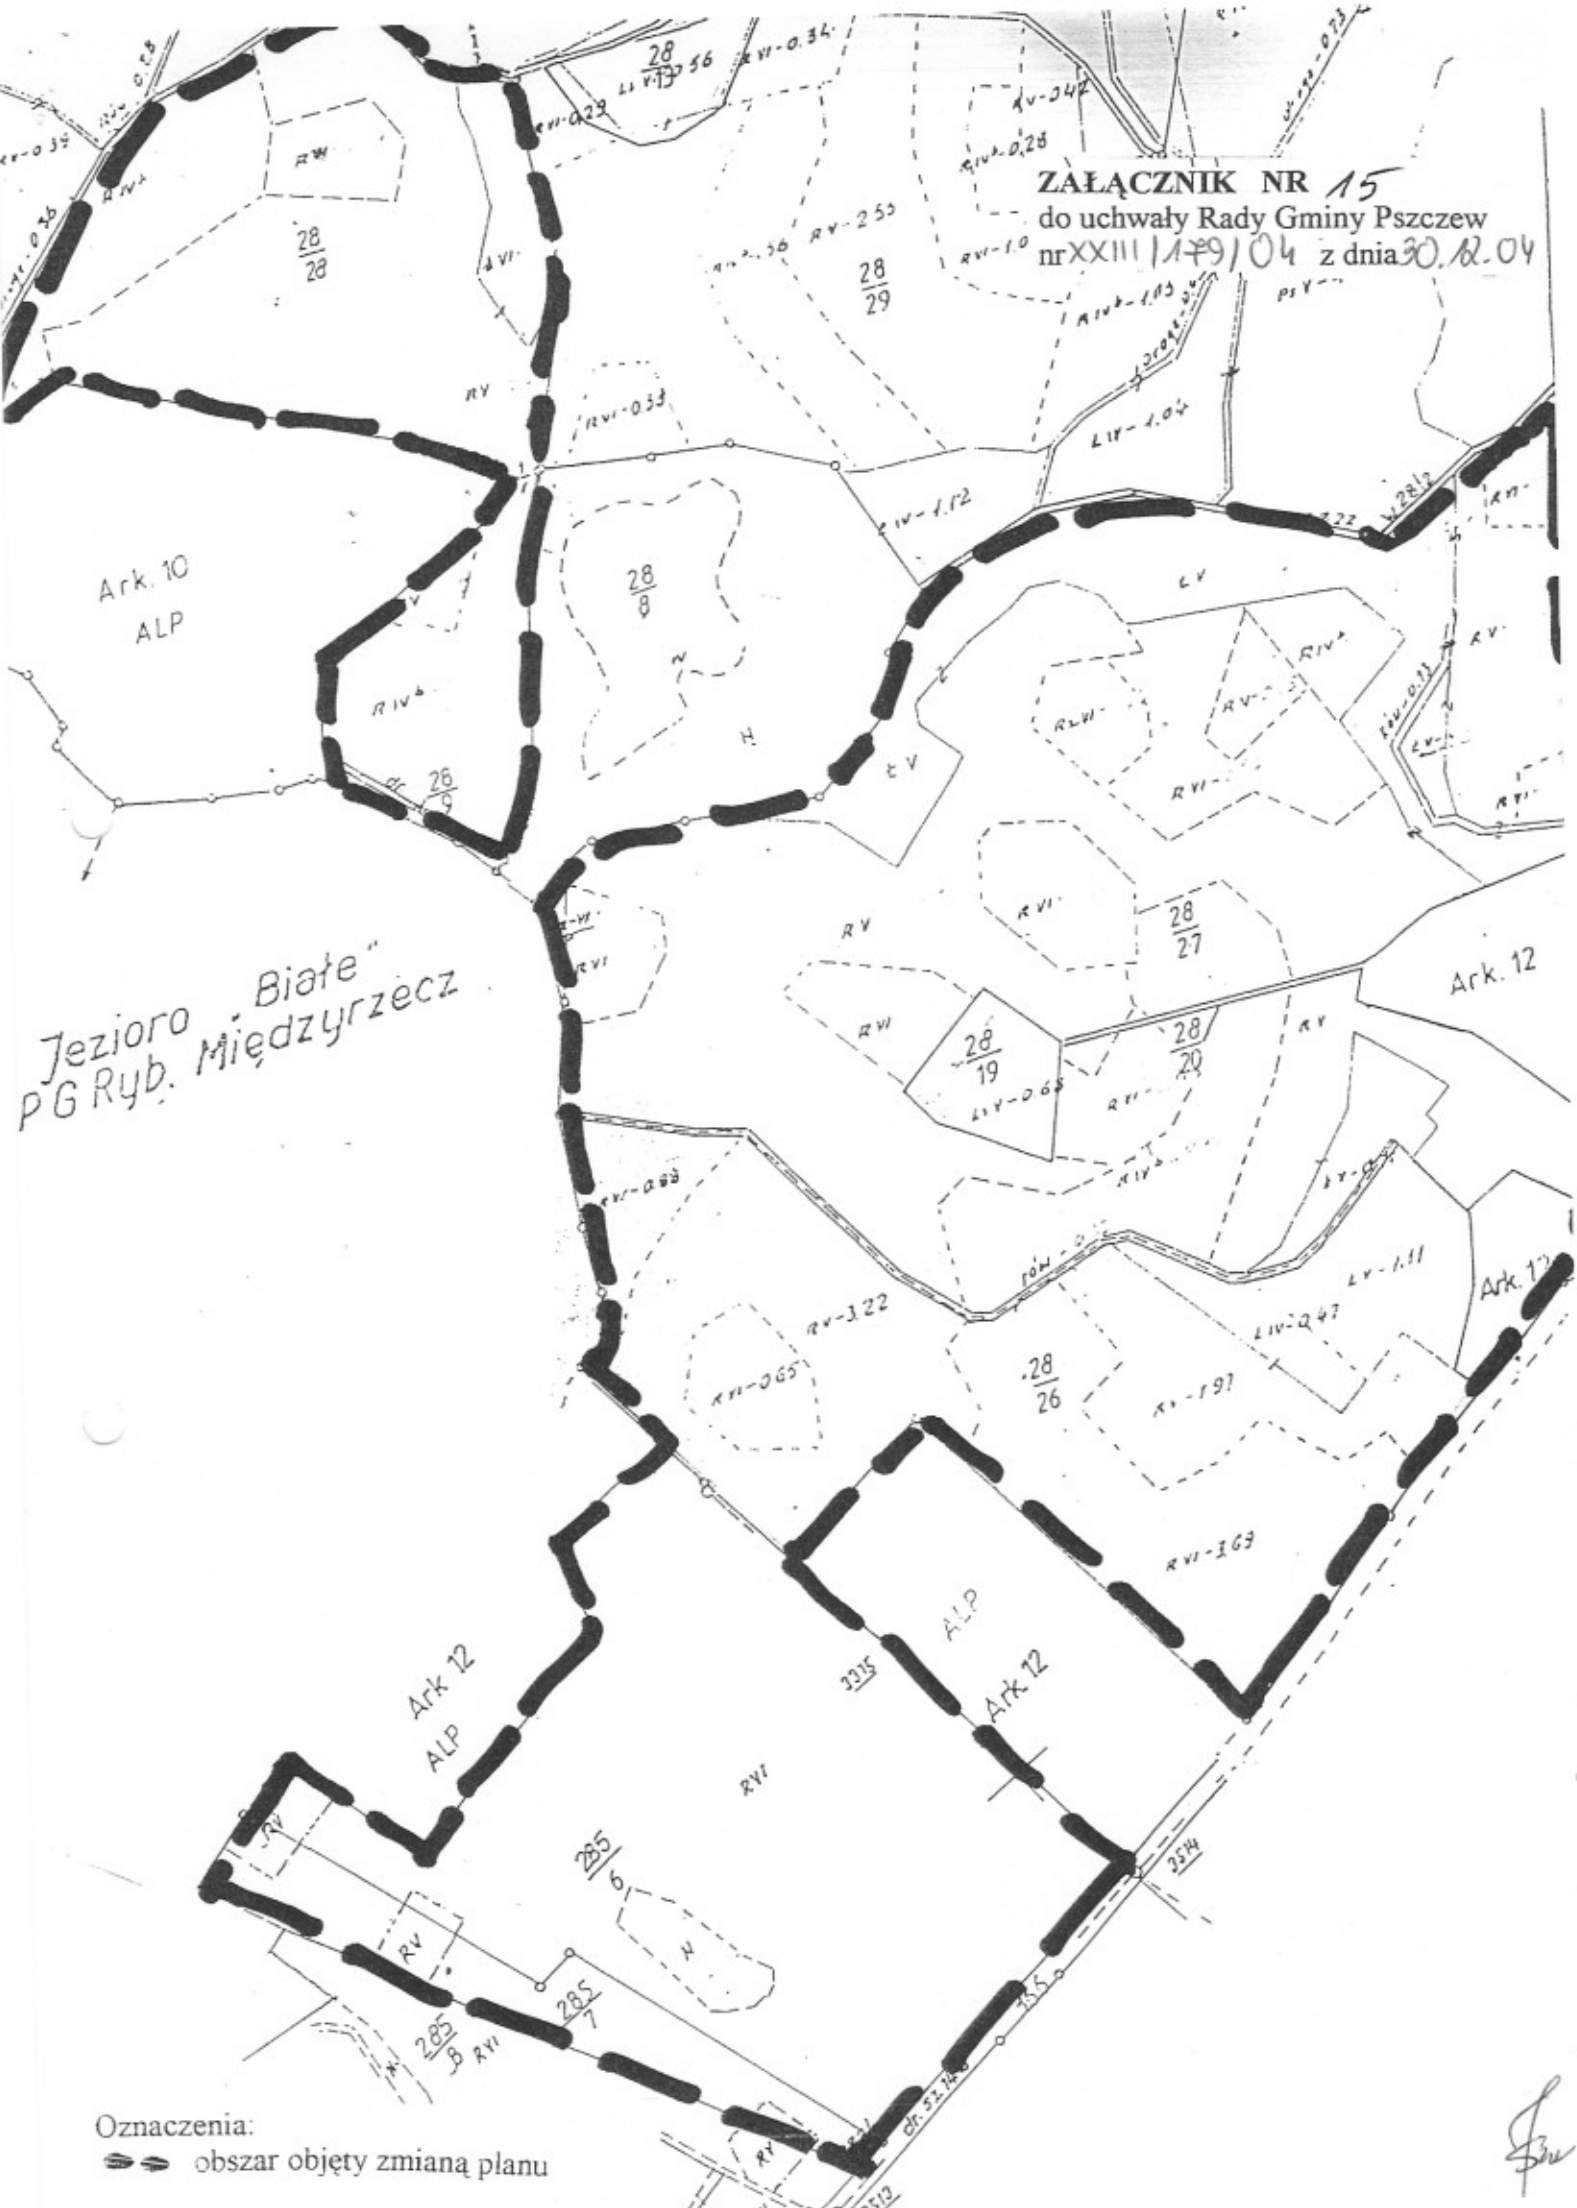

Oznaczenia:

== obszar objęty zmianą planu