


**ZALĄCZNIK NR 10**

do uchwały Rady Gminy Pszczew

nr XXIII/179/04 z dnia 30.12.04

**Obwód Świechocin, skala 1:5000**

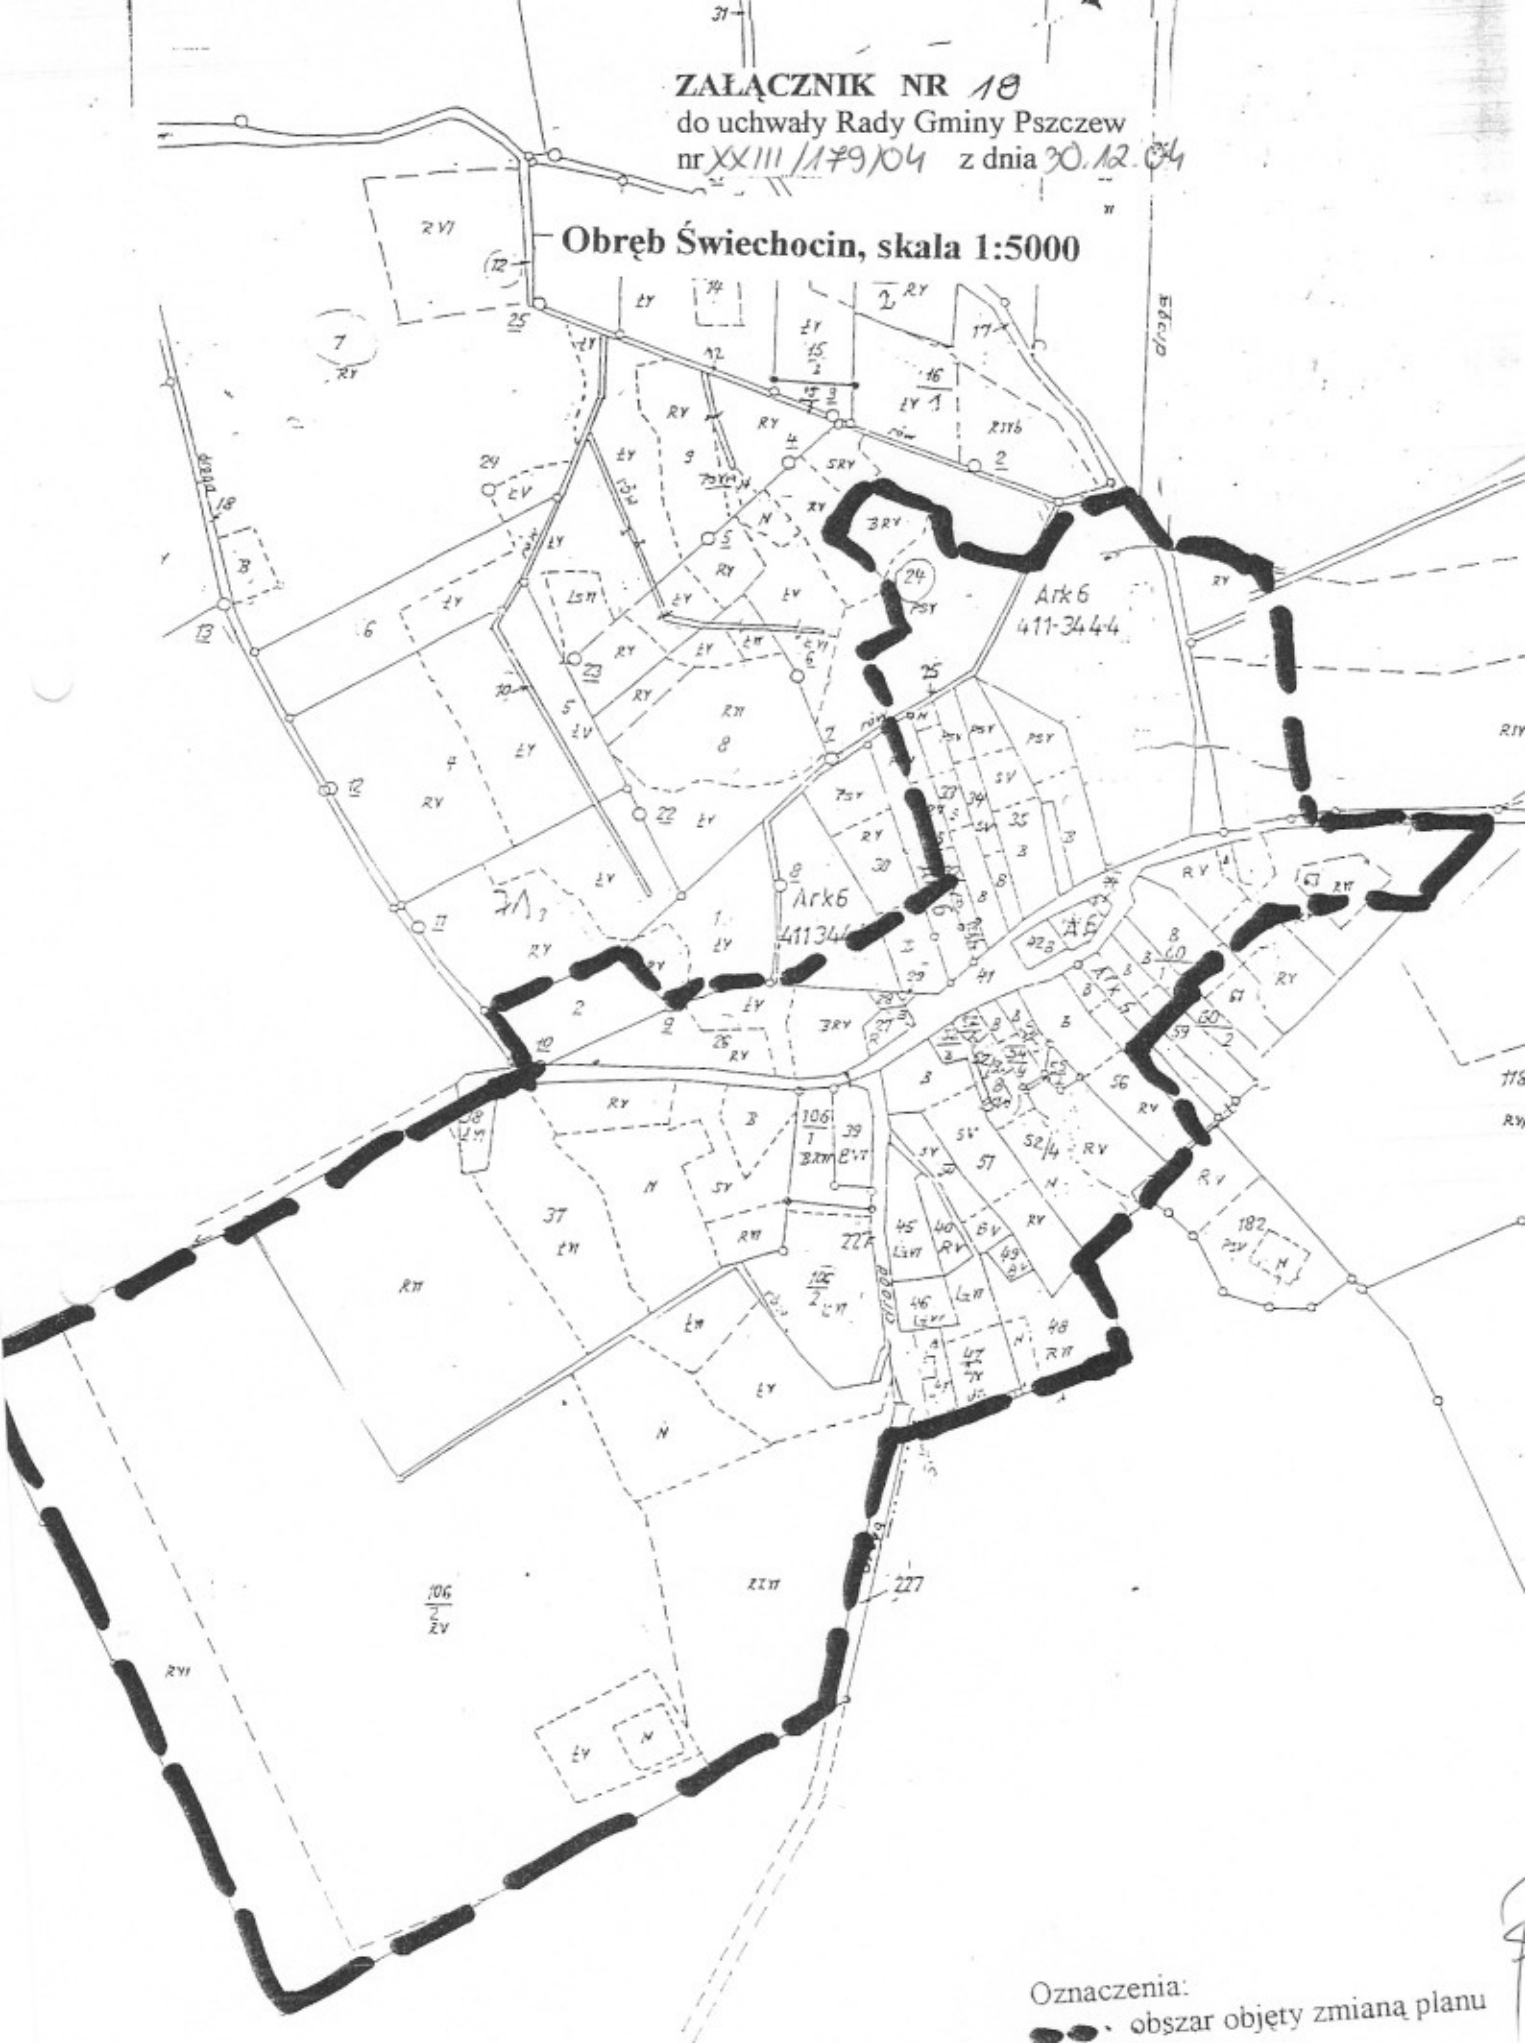

Oznaczenia:

••••• obszar objęty zmianą planu