


ZALĄCZNIK NR 6

do uchwały Rady Gminy Pszczew
nr XXIII/149/04 z dnia 30.12.04

Obwód Pszczew, skala 1:5000

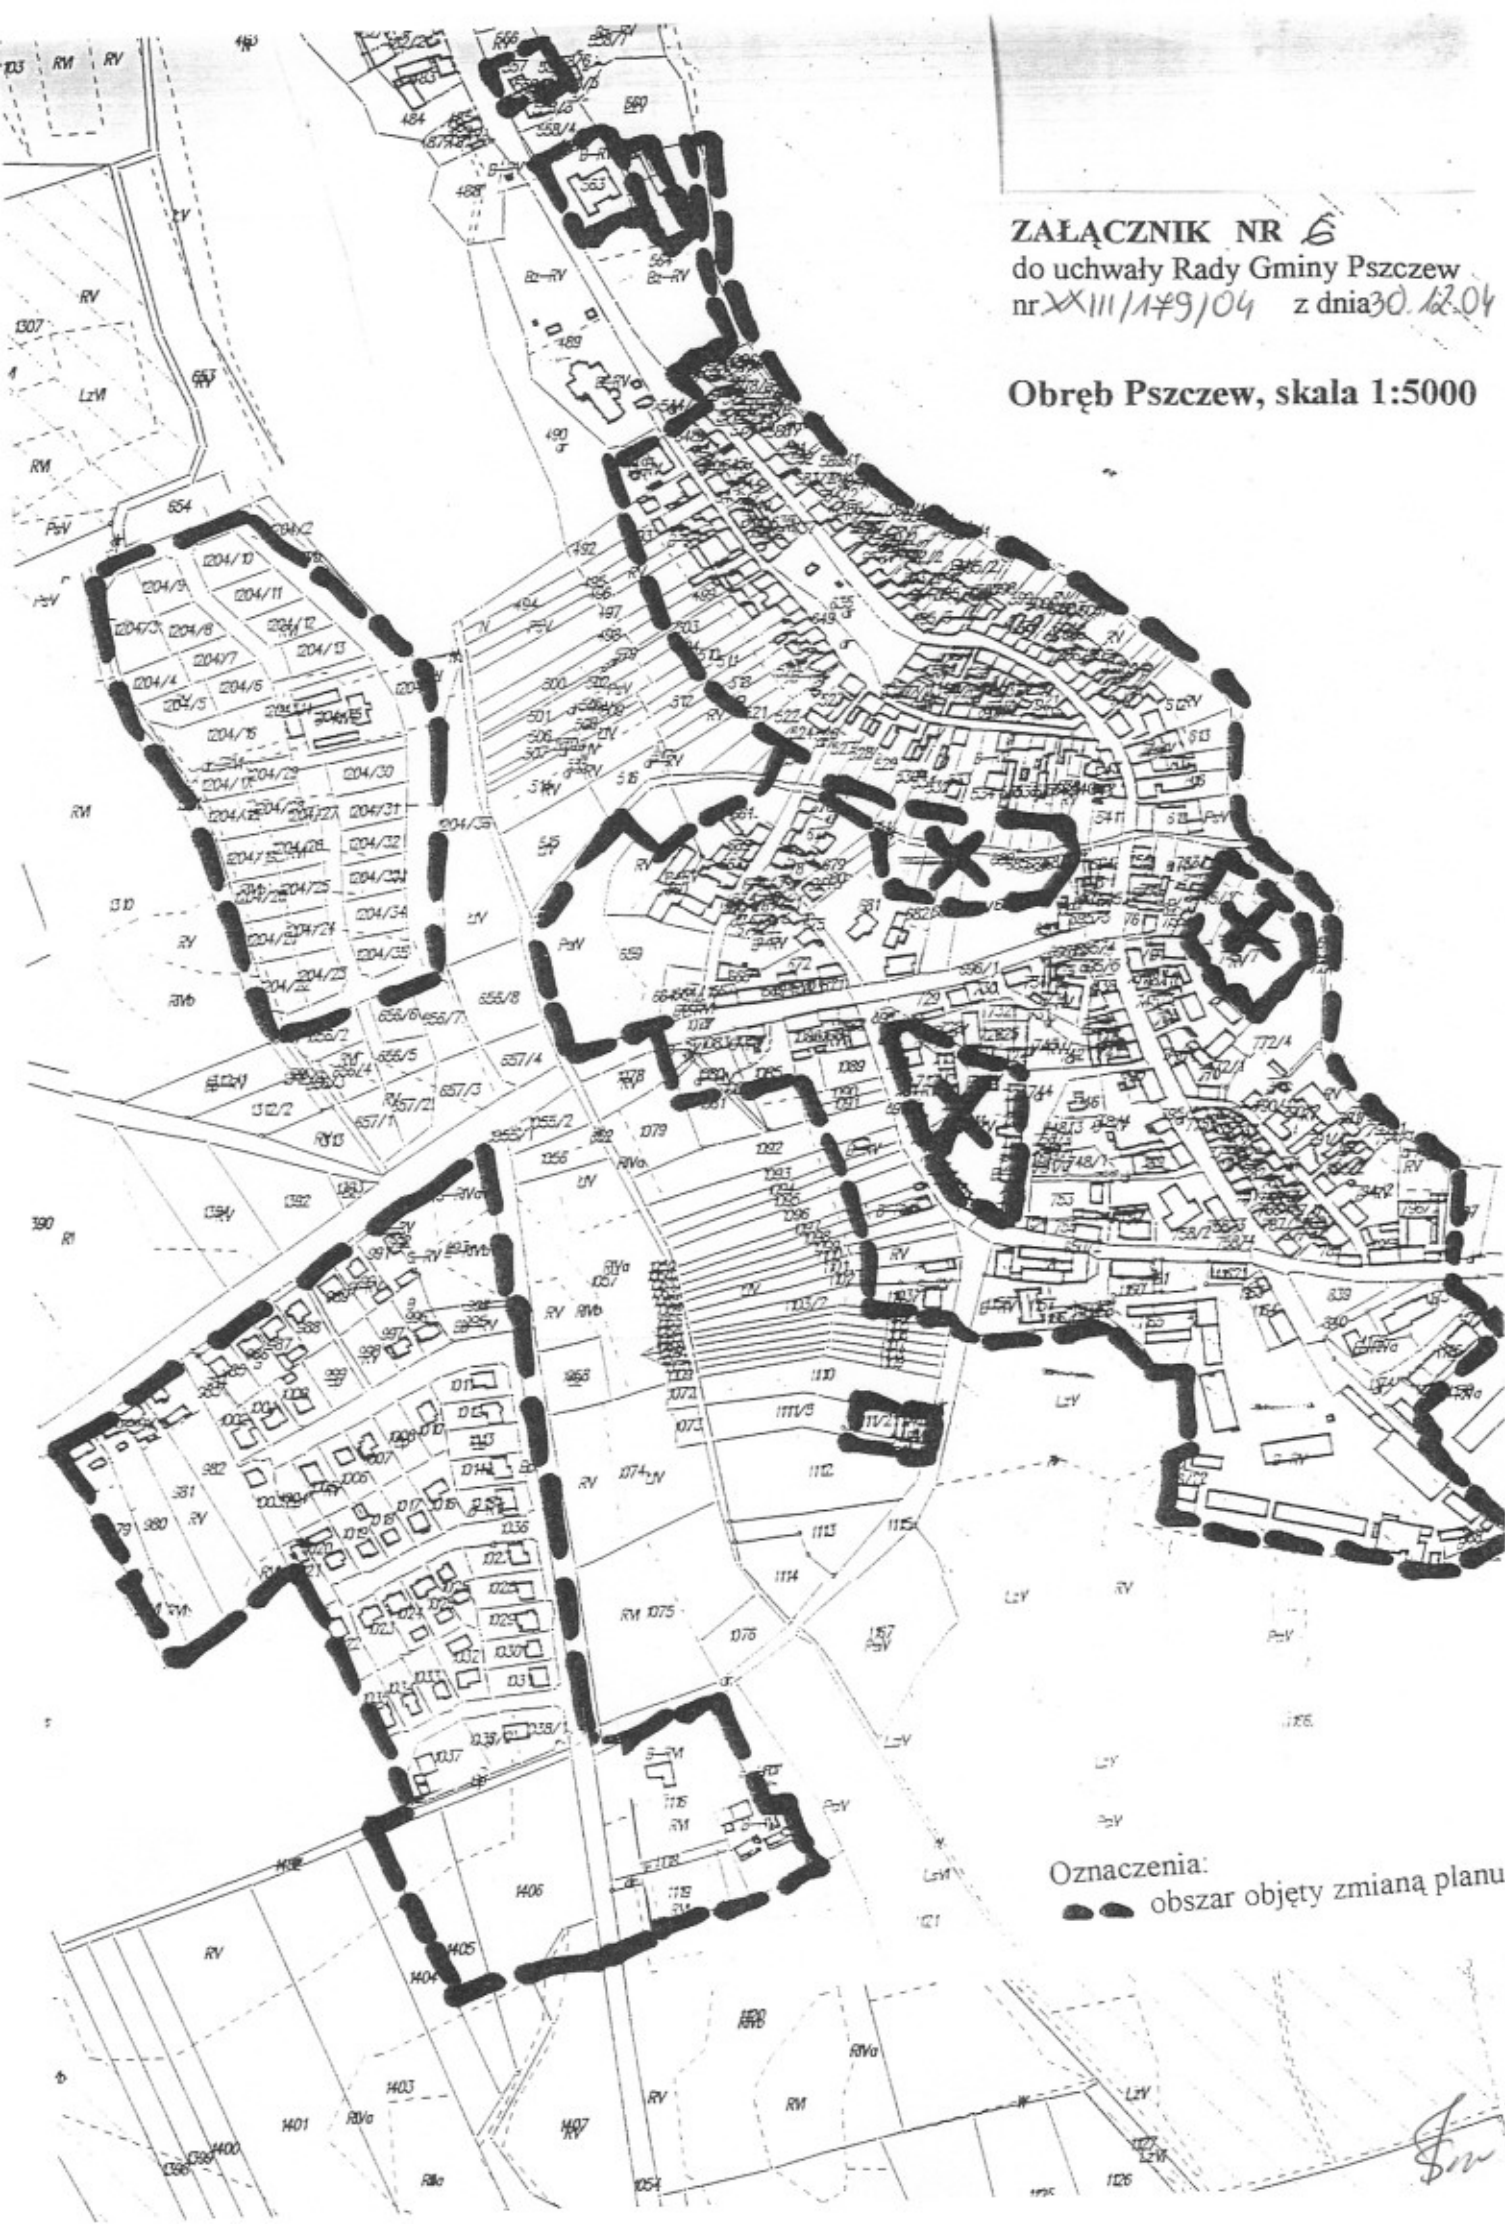

Oznaczenia:
● obszar objęty zmianą planu