


ZALĄCZNIK NR 1
do uchwały nr XXXVIII/267/06
Rady Gminy Pszczew
z dnia 22.06.2006r.

Obwód Stołun, skala 1:25000

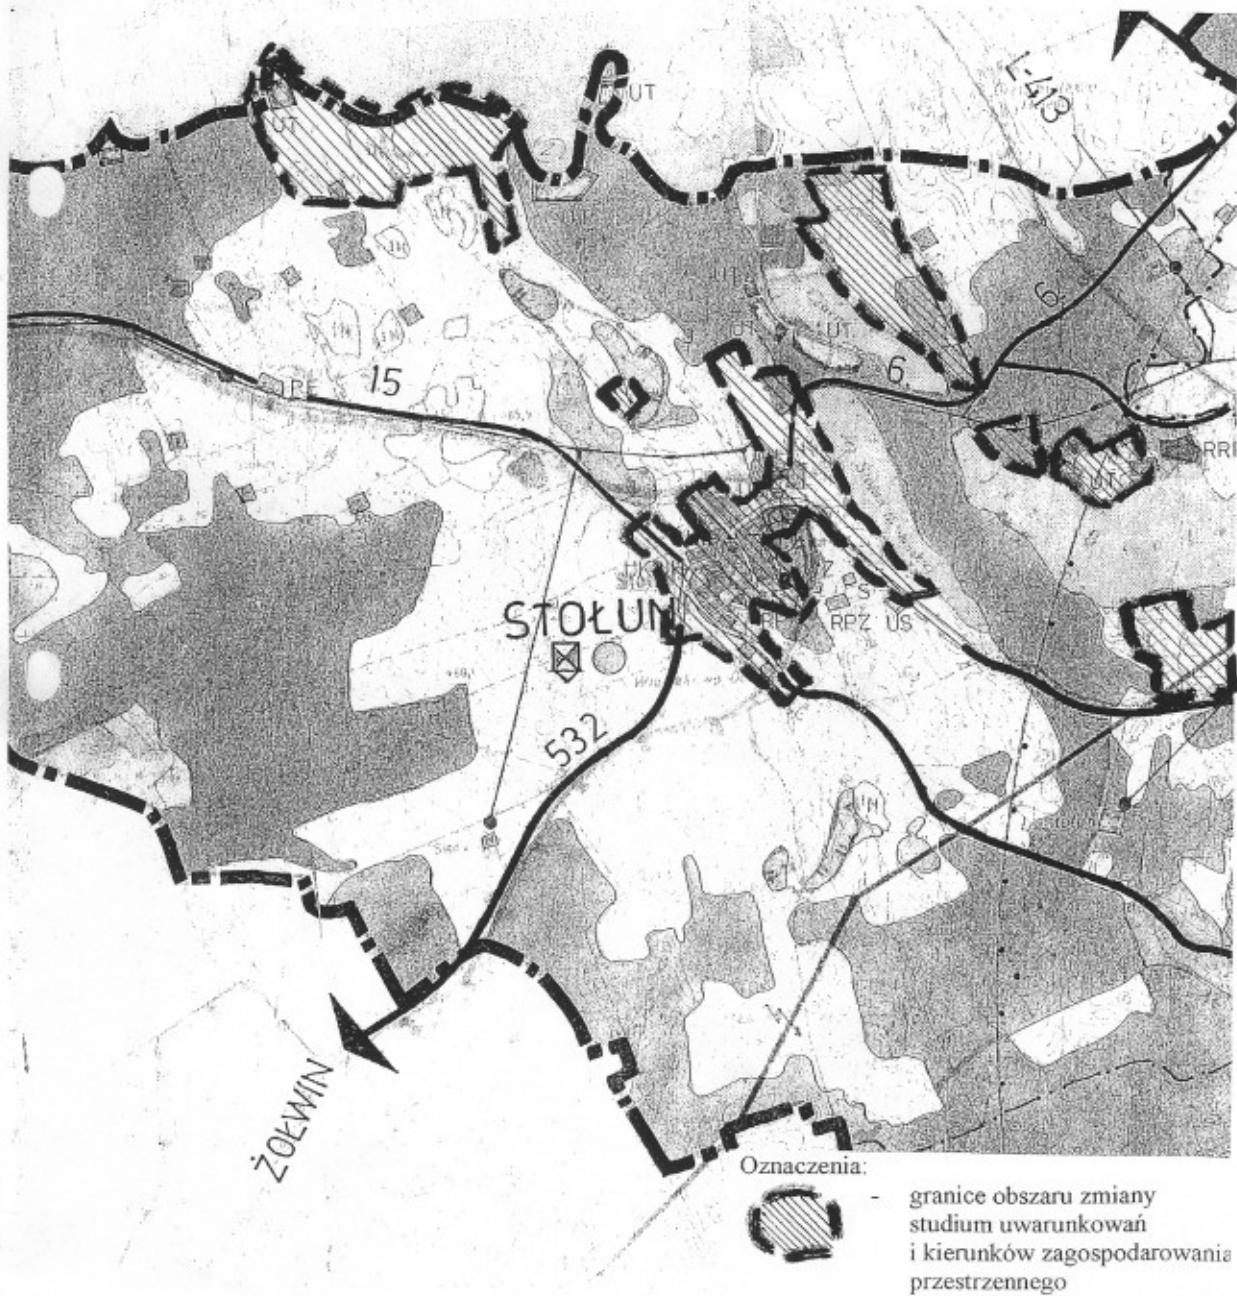

ZIEŁOMYŚL

ZALĄCZNIK NR 2

do uchwały nr XXXVIII/267/06
Rady Gminy Pszczew
z dnia 22.06.2006r.

Obwód Szarcz, Obwód Zielomysł
skala 1:25000

SZARCZ

535

Oznaczenia:



- granice obszaru zmiany
studium uwarunkowań
i kierunków zagospodarowania
przestrzennego