


ZALĄCZNIK NR 3
do uchwały nr XXXIV/254/06
Rady Gminy Pszczew
z dnia 09.02.2006r.

Obwód Pszczew, skala 1:5000

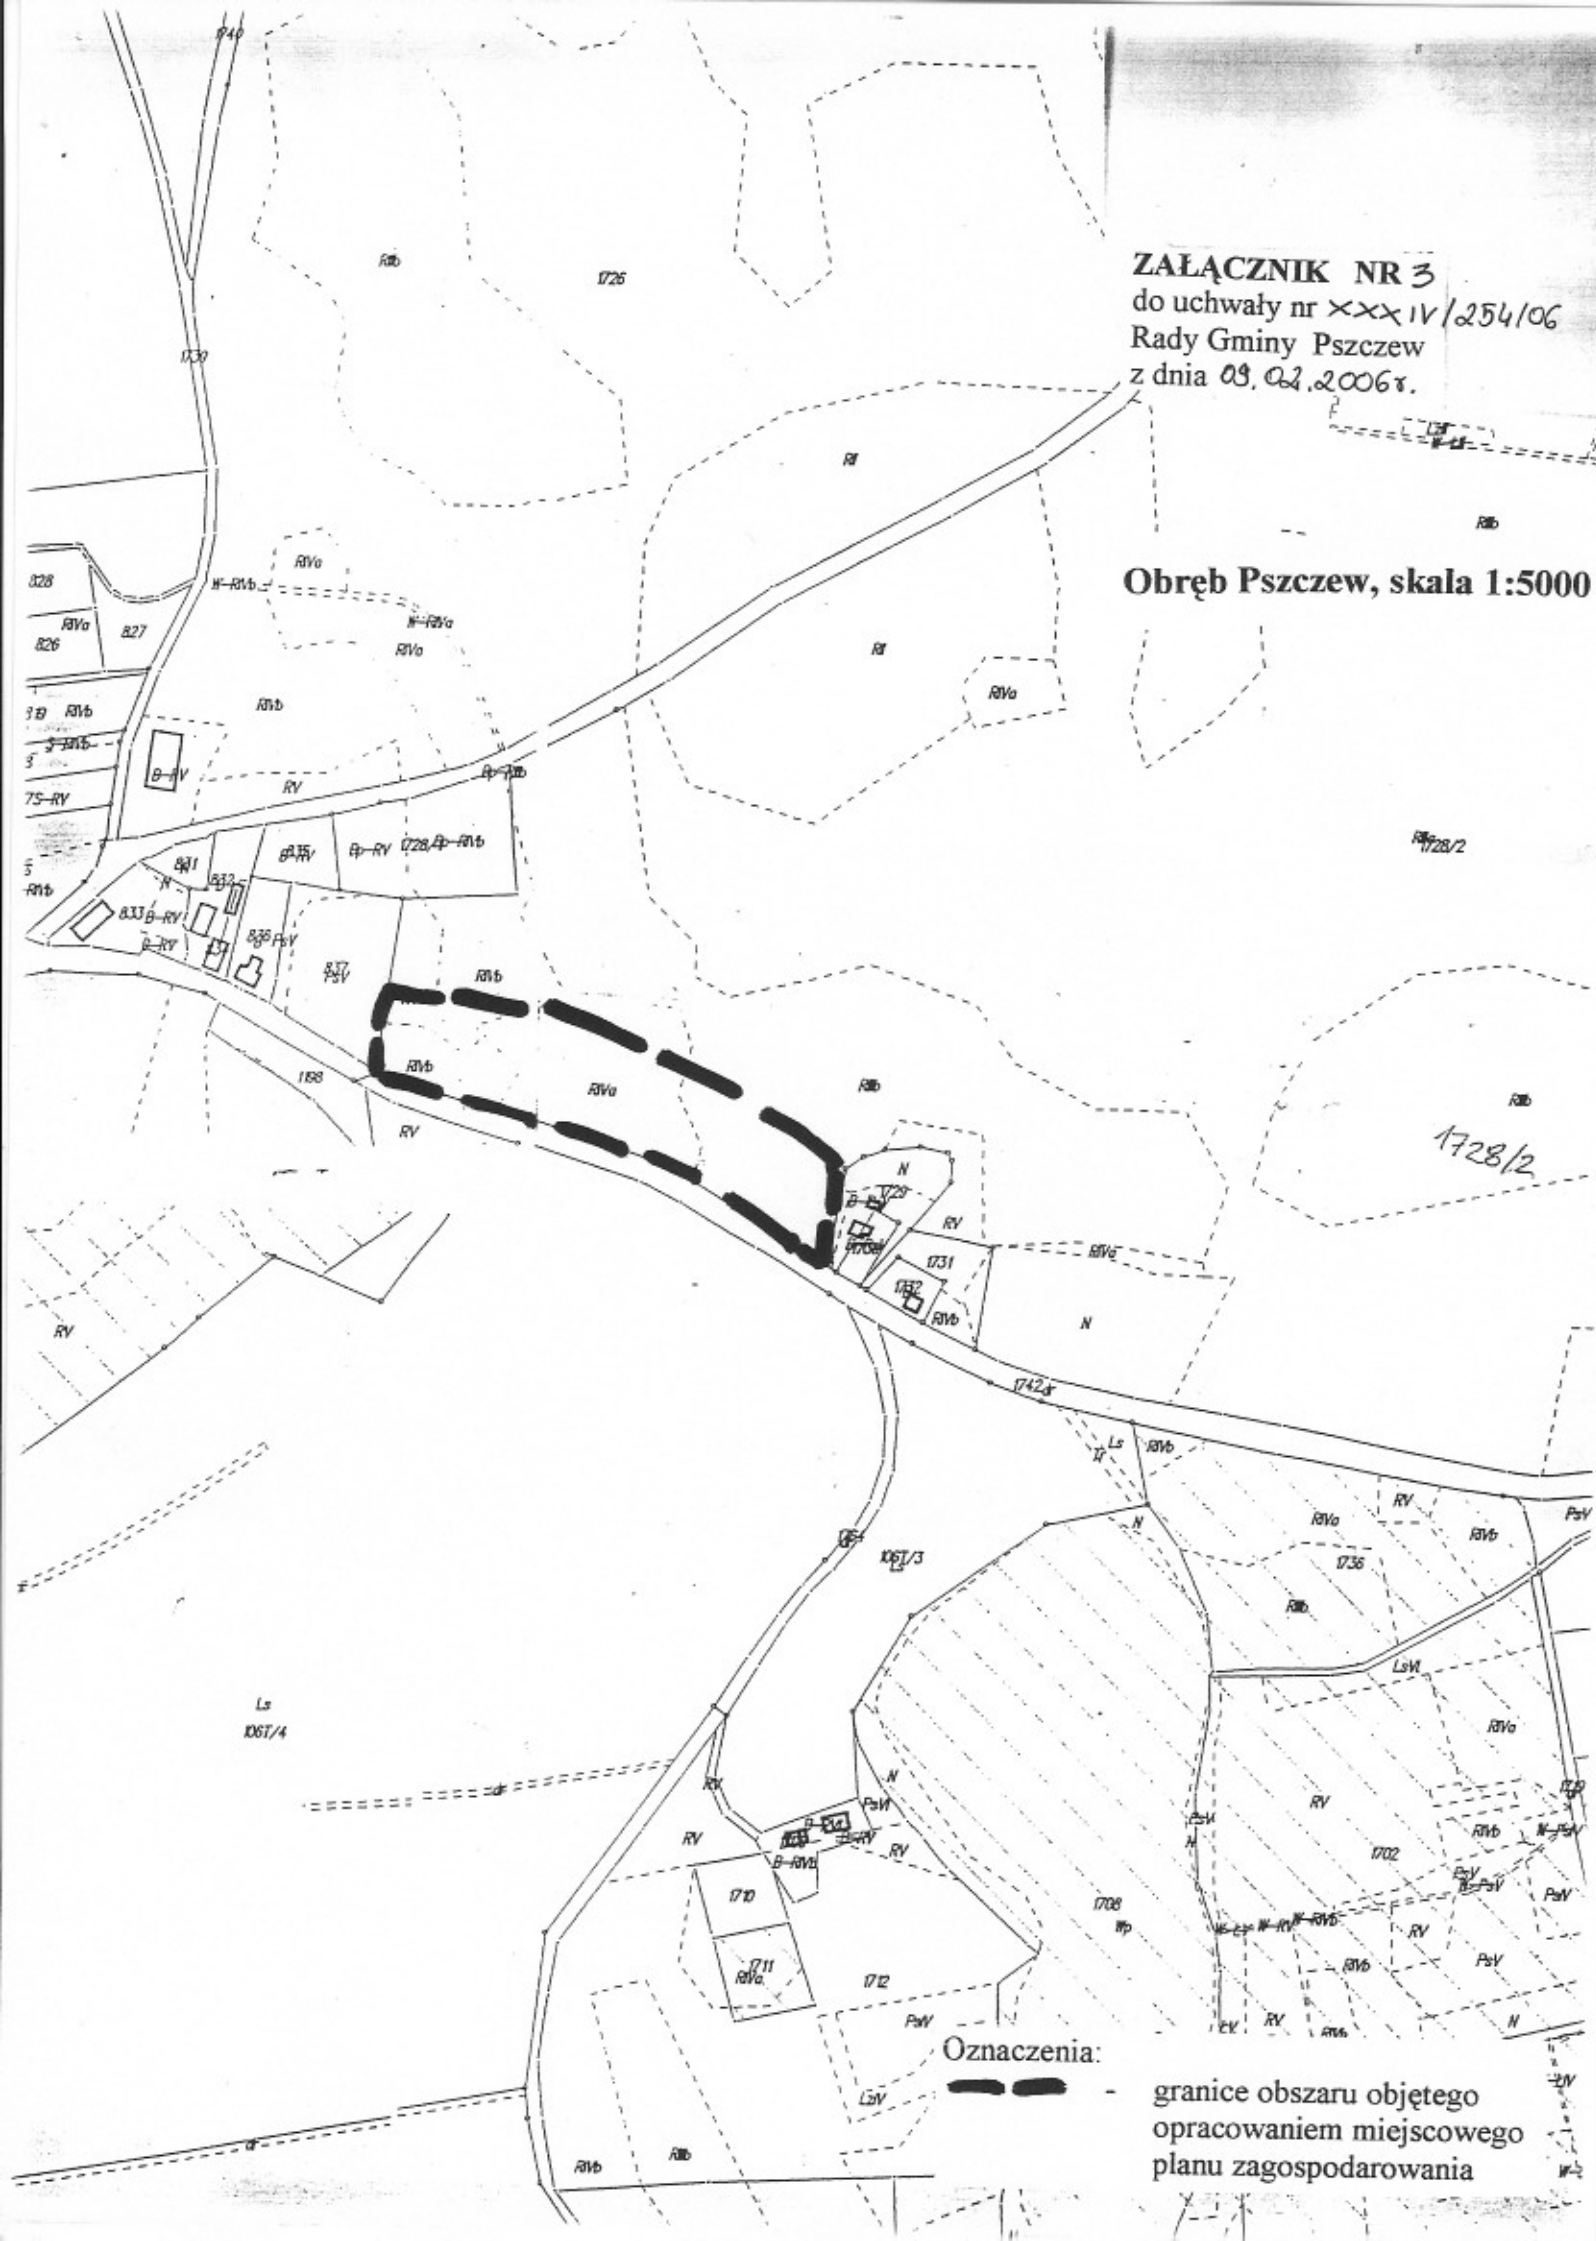

Oznaczenia:



granice obszaru objętego
opracowaniem miejscowego
planu zagospodarowania