


Obręb Pszczew, skala 1:25000

Obręb Pszczew, skala 1:25000

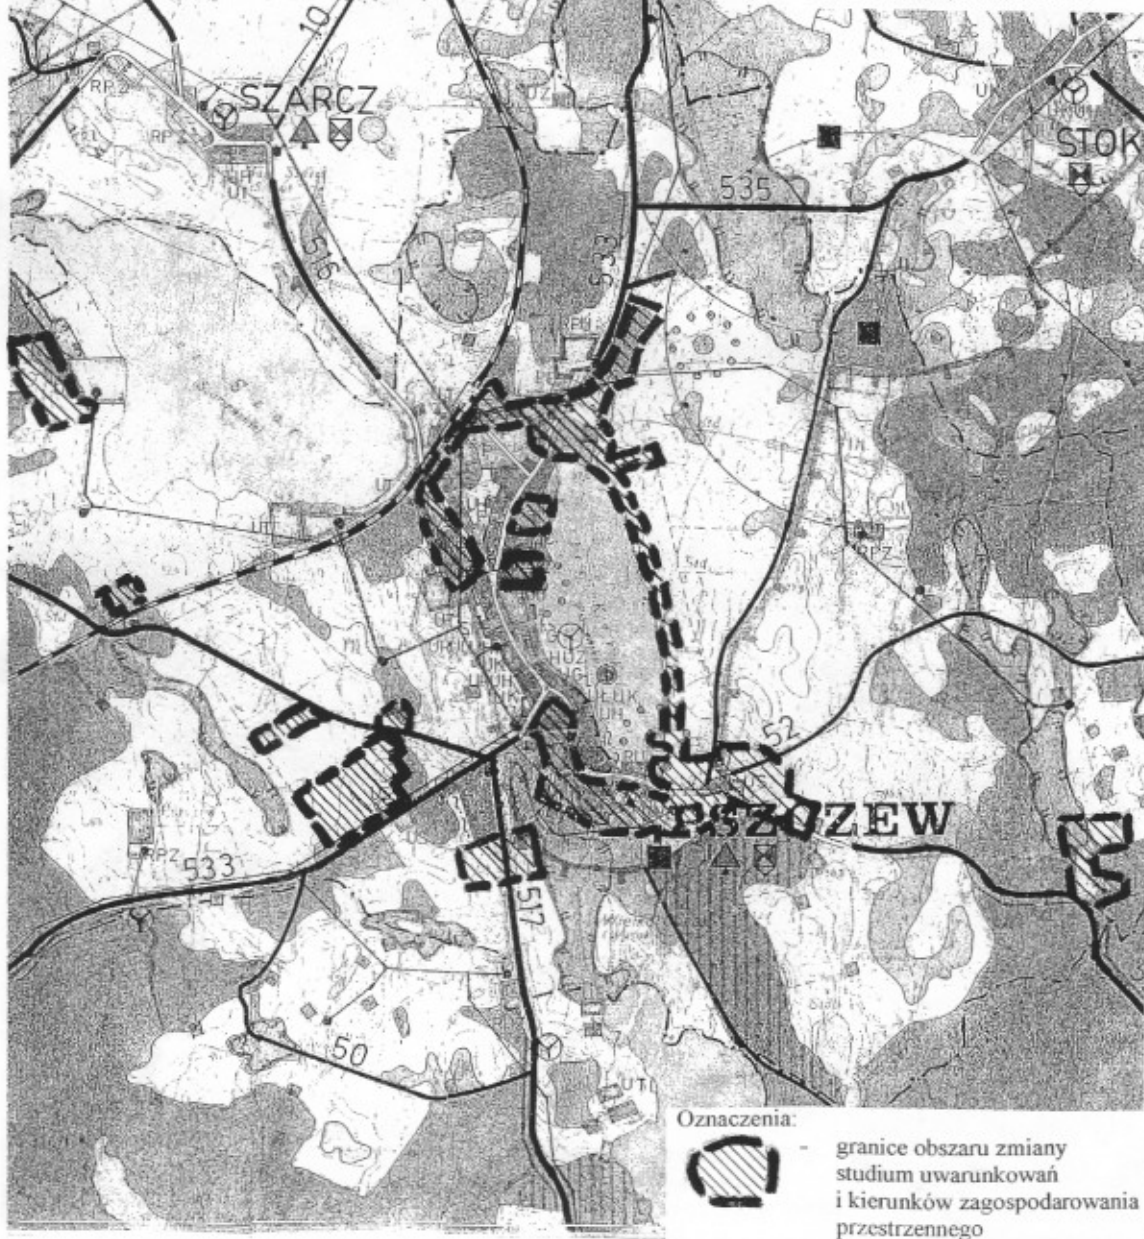

PSZCZEW

ZALĄCZNIK NR 4
do uchwały nr XXXVIII/267/06
Rady Gminy Pszczew
z dnia 22.06.2006r.

Obręb Borowy Młyn, skala 1:25000



Oznaczenia:



- granice obszaru zmiany
studium uwarunkowań
i kierunków zagospodarowania
przestrzennego