



ZALĄCZNIK NR 5
do uchwały nr XXXVIII/267/06
Rady Gminy Pszczew
z dnia 22.06.2006r.

Obręb Silna, skala 1:25000

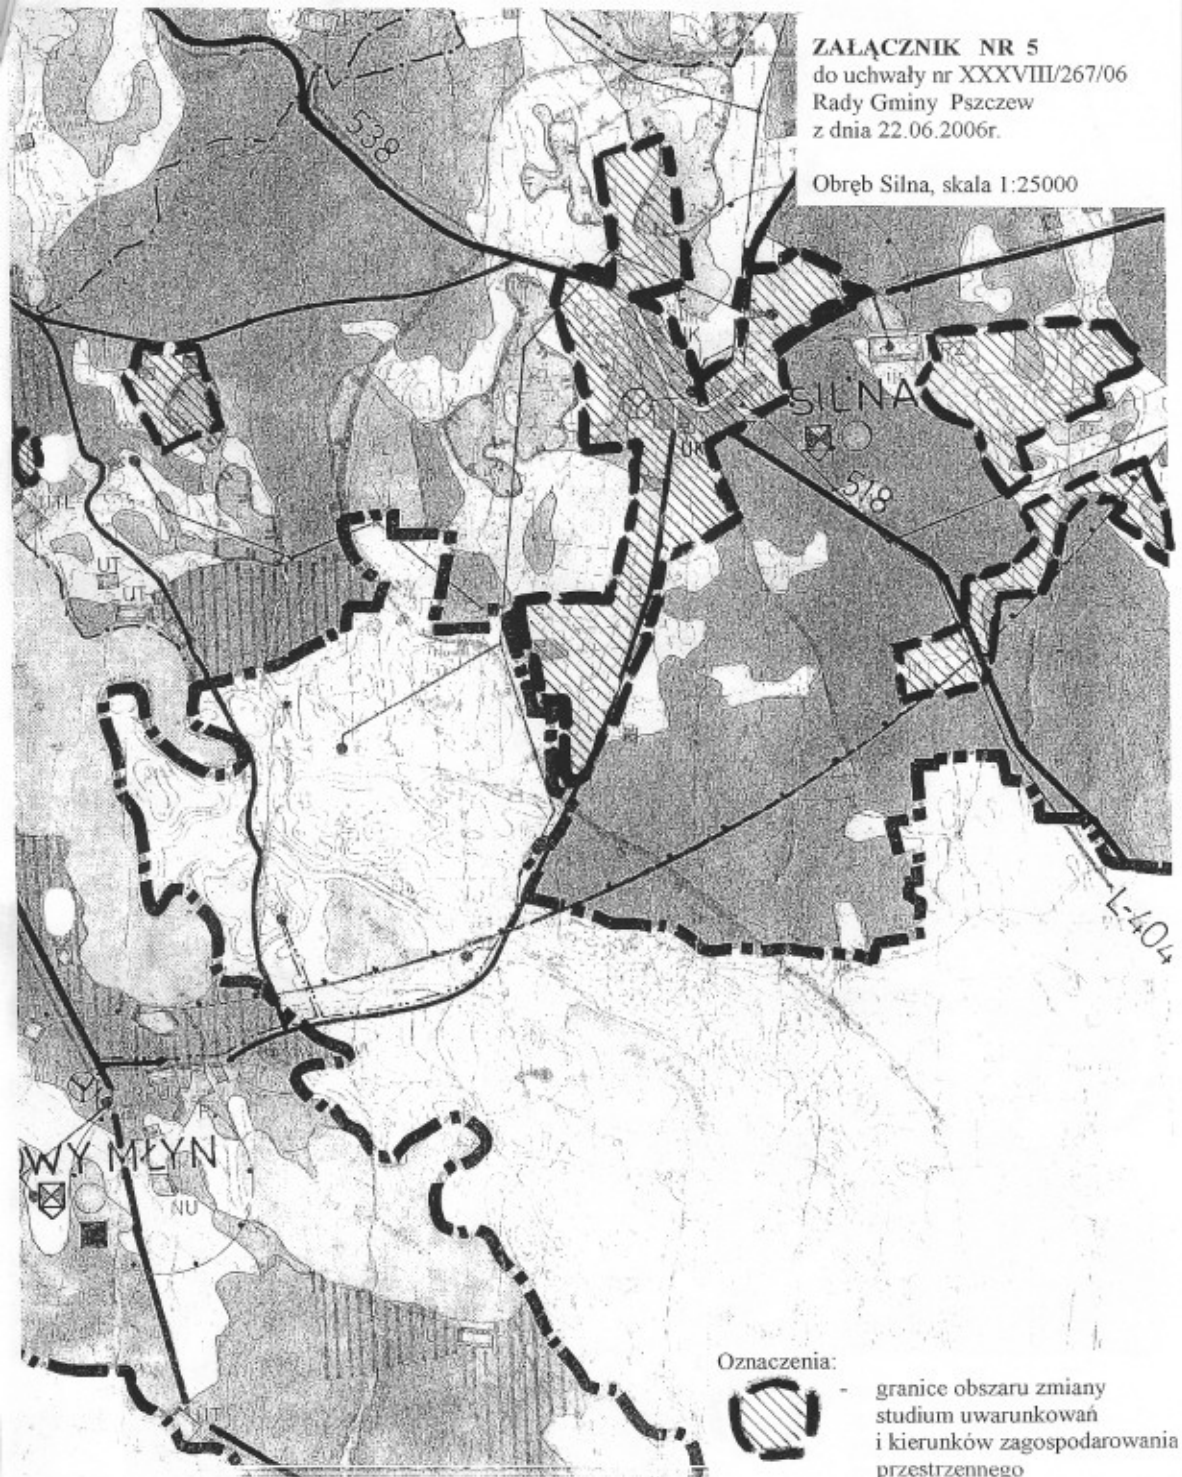

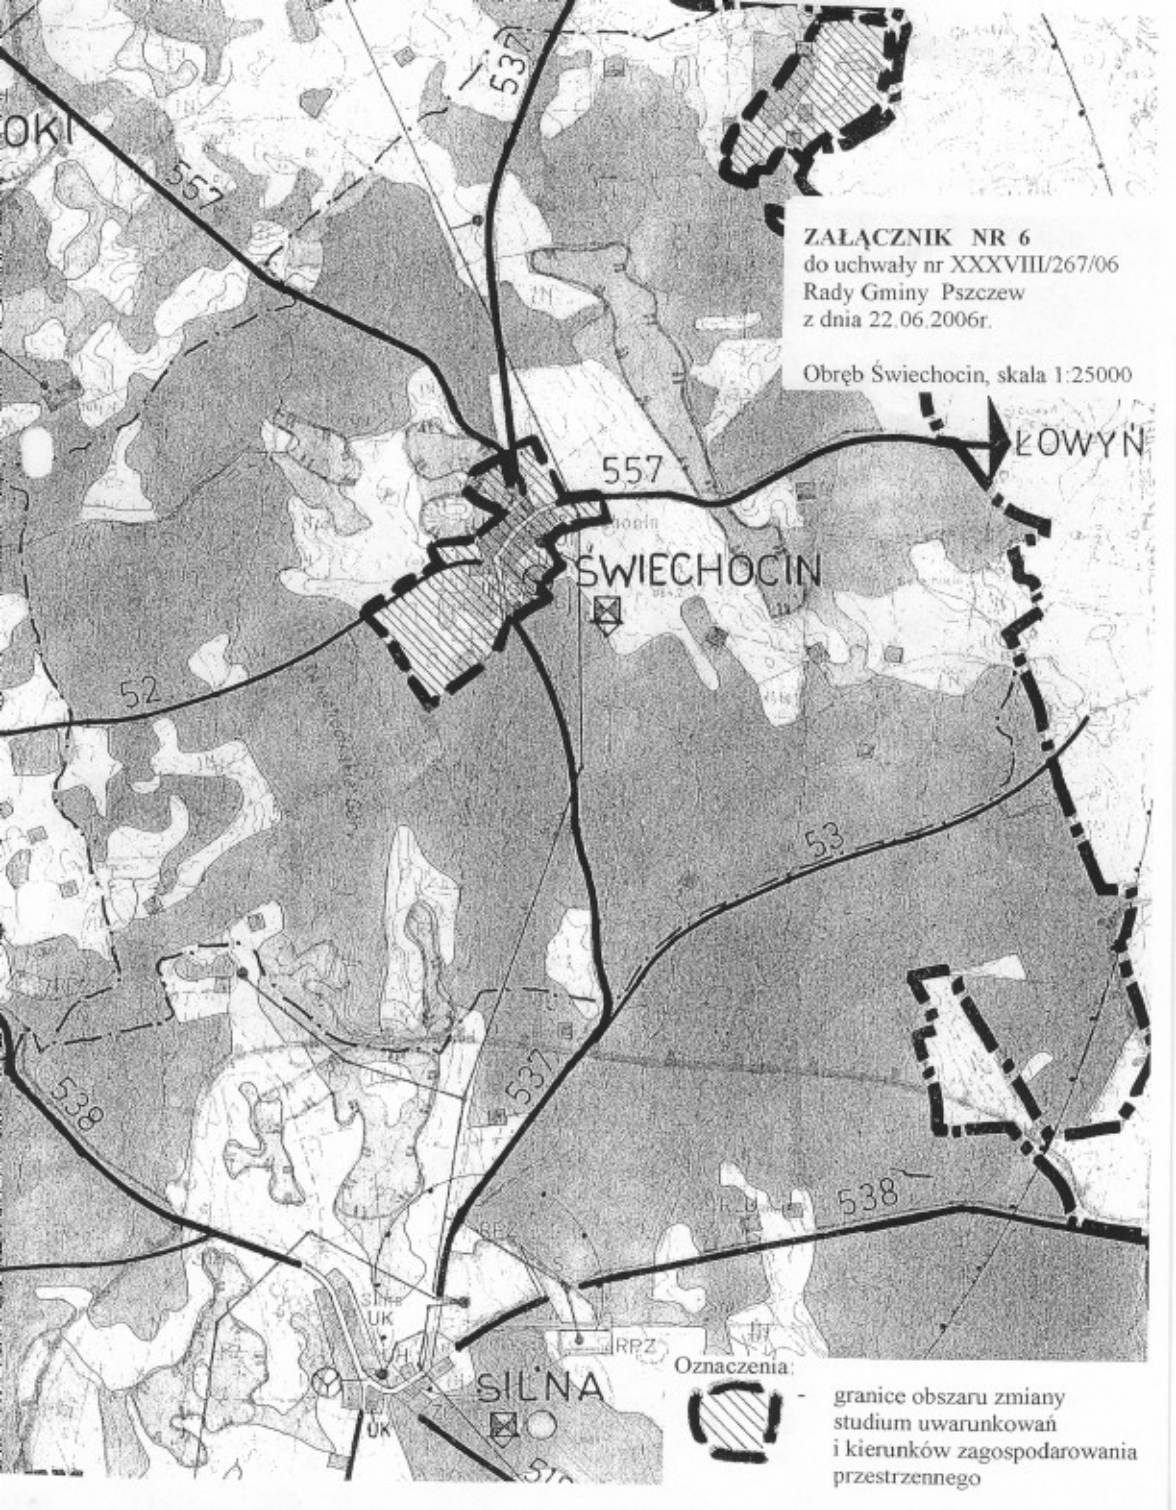

ZALĄCZNIK NR 6
do uchwały nr XXXVIII/267/06
Rady Gminy Pszczew
z dnia 22.06.2006r.

Obręb Świechocin, skala 1:25000

ŁOWYŃ

ŚWIECHOCIN

SIŁNA

Oznaczenia:



granice obszaru zmiany
studium uwarunkowań
i kierunków zagospodarowania
przestrzennego