


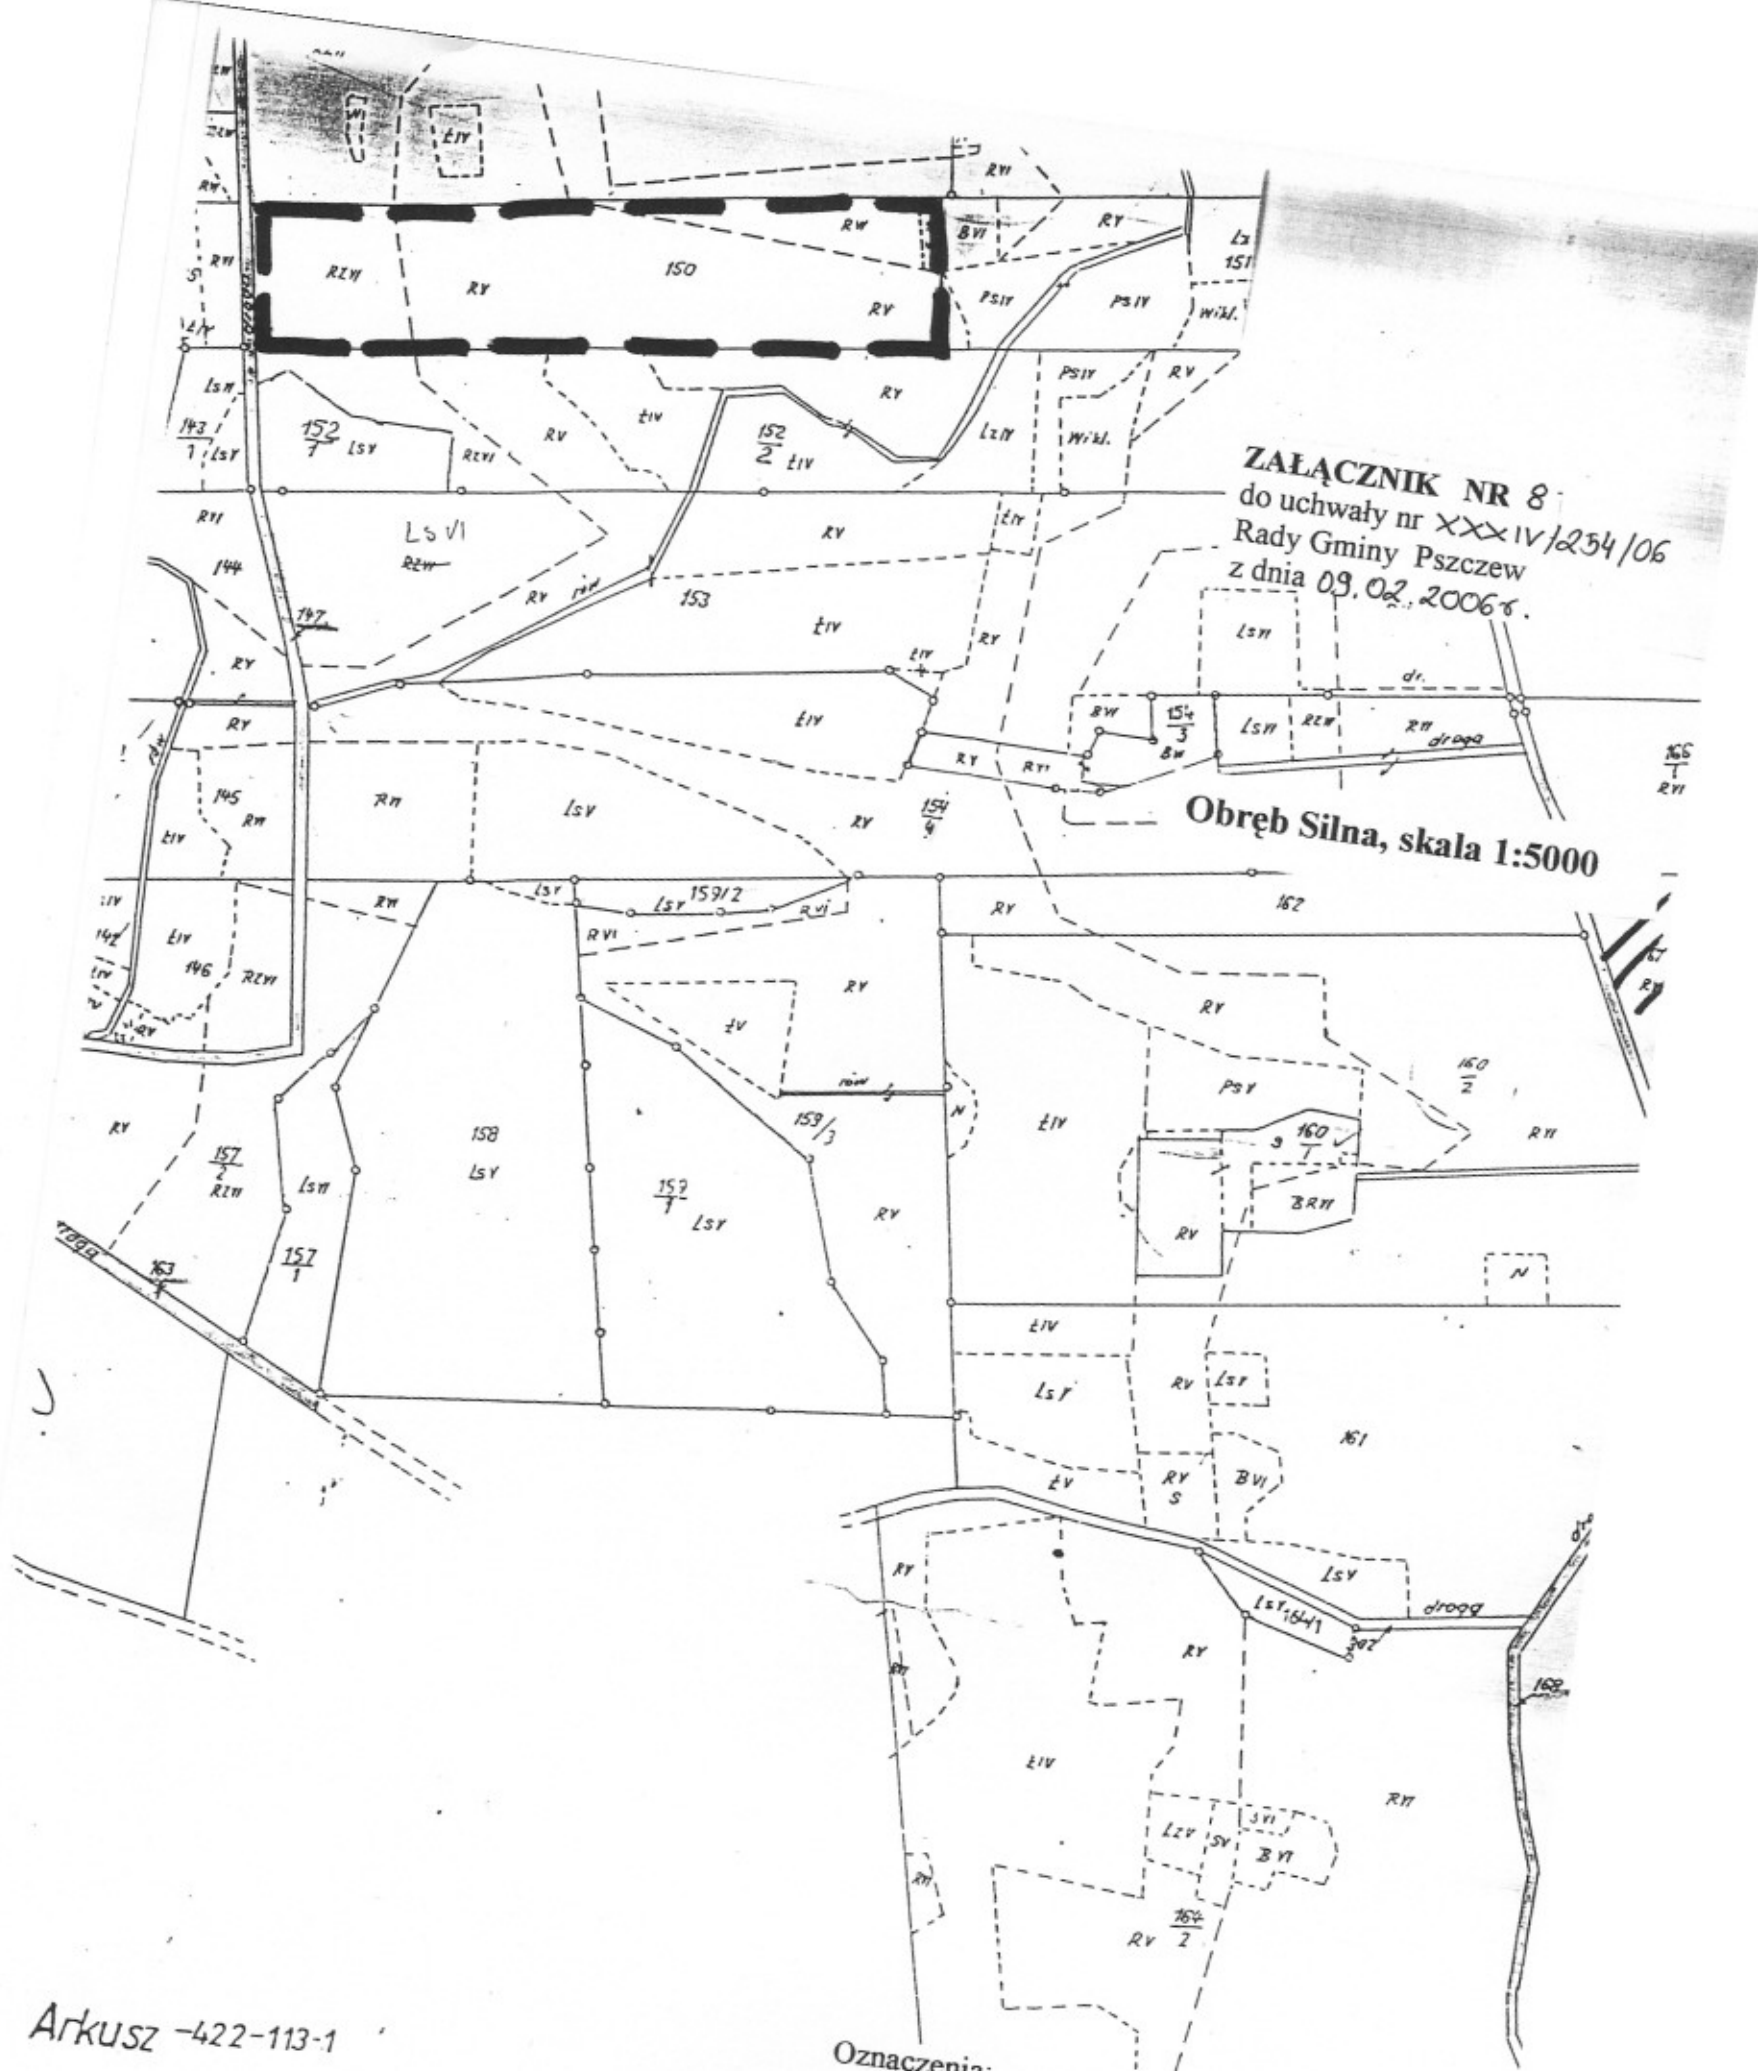

ZAŁĄCZNIK NR 8
do uchwały nr XXXIV/254/06
Rady Gminy Pszczew
z dnia 09.02.2006r.

Obręb Silna, skala 1:5000

Arkusz -422-113-1

Oznaczenia:
- granice obszaru objętego
opracowaniem miejscowego
planu zagospodarowania