


ZAŁĄCZNIK NR 1
do uchwały nr XXXVIII/269/06
Rady Gminy Pszczew
z dnia 22.06.2006r.

Obręb Borowy Młyn, skala 1:5000

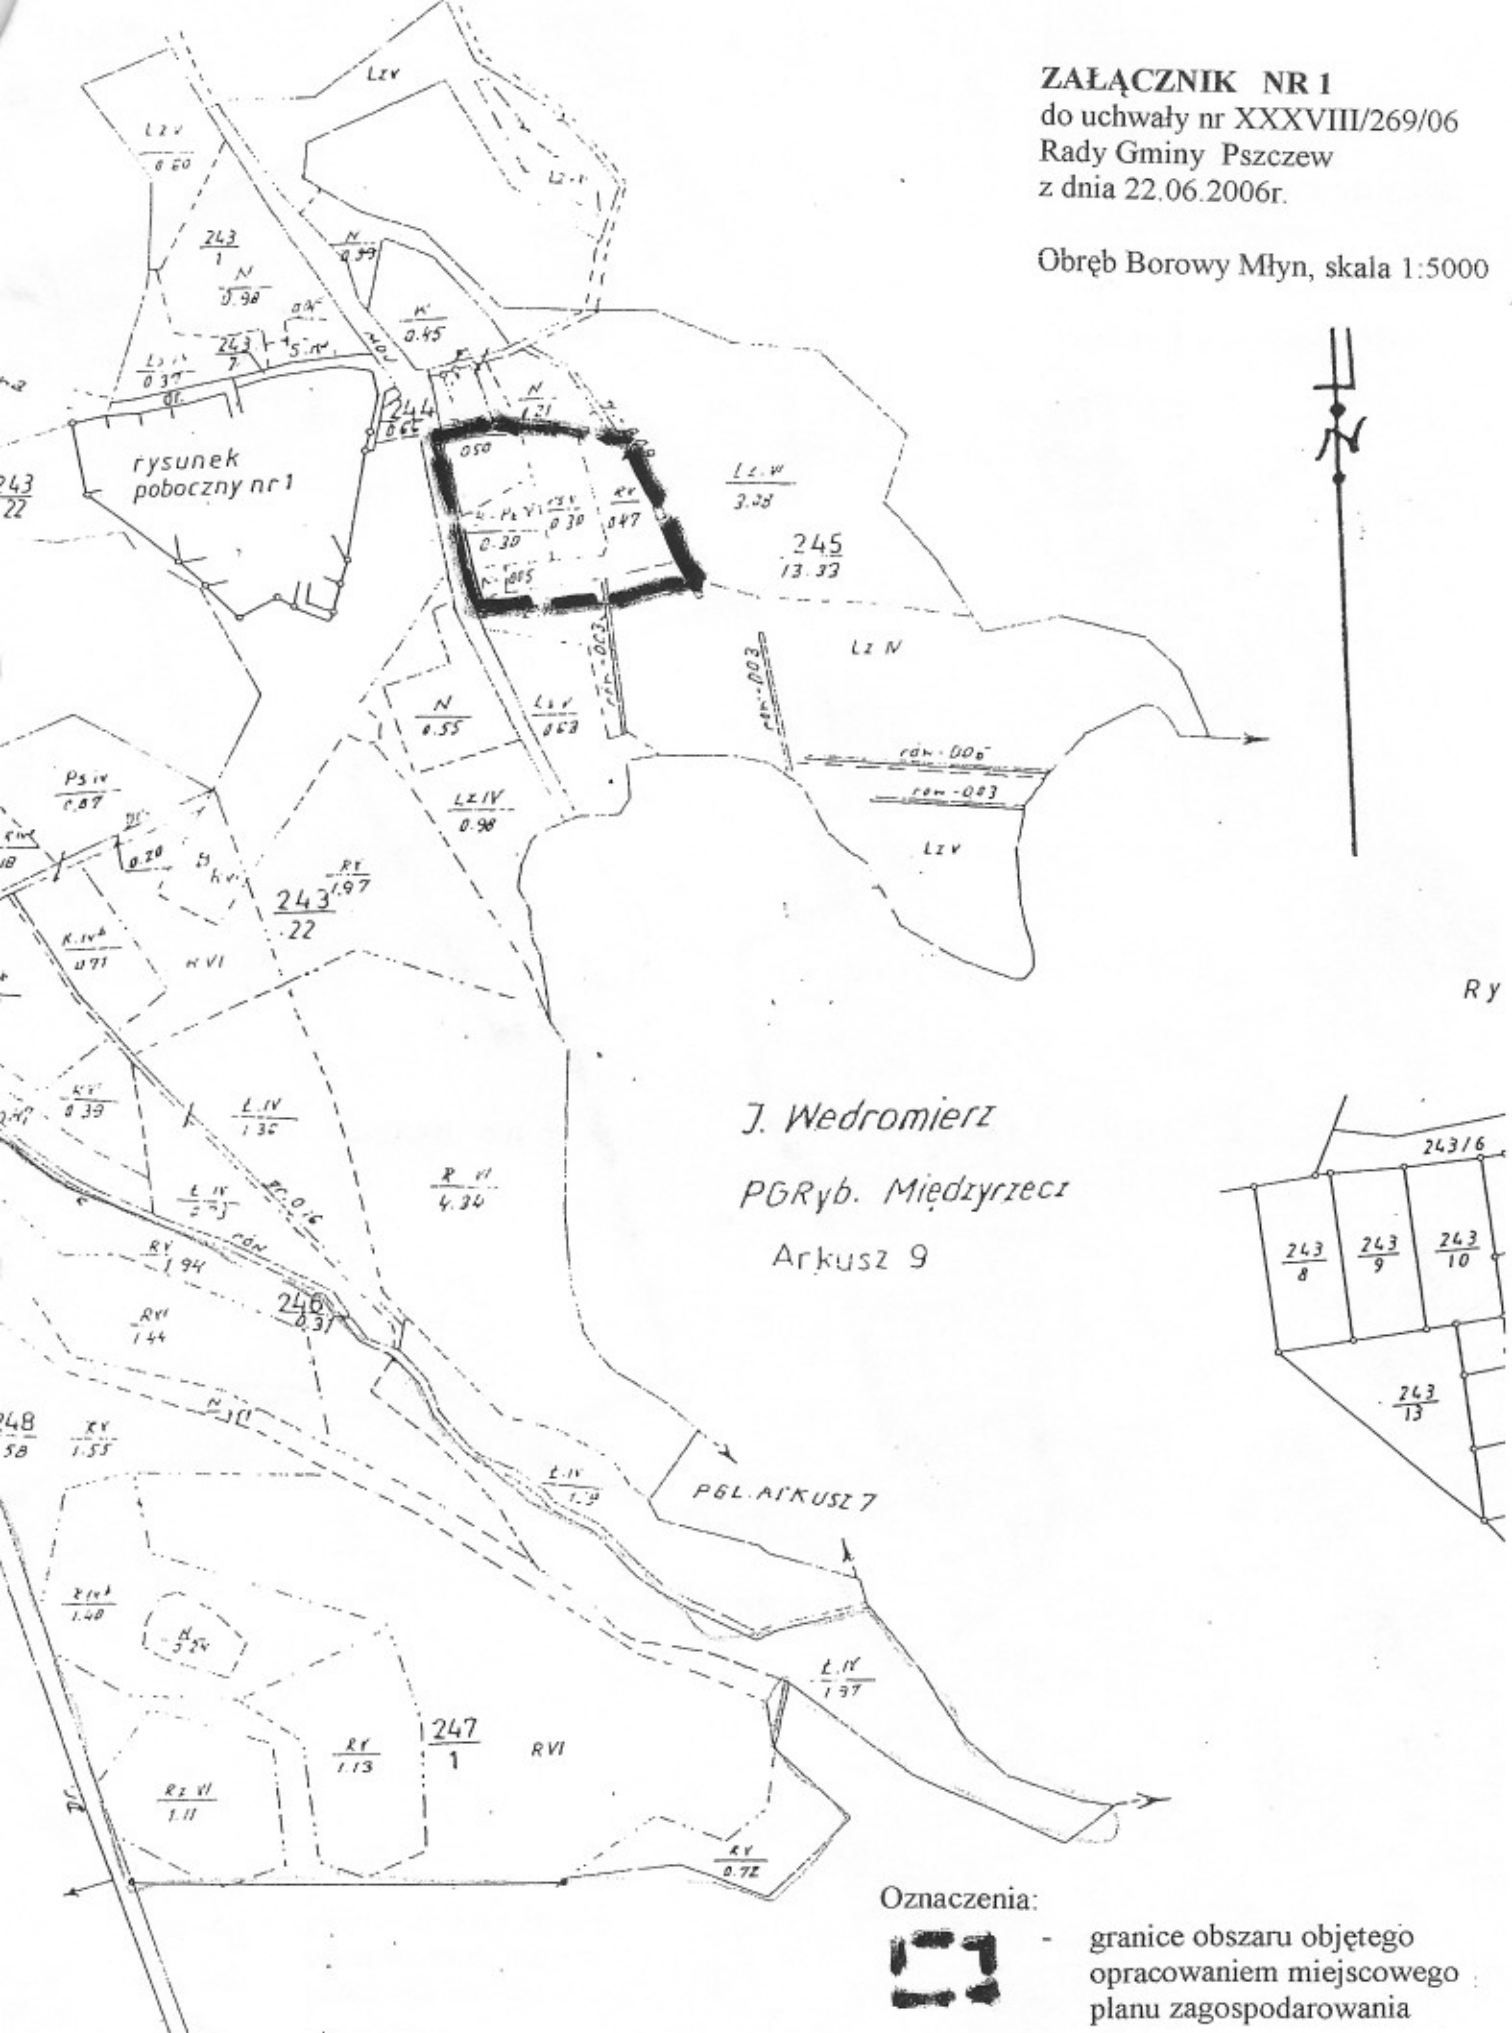

Obręb Pszczew, skala 1:5000

OBSZAR NR 1



granice obszaru objętego
opracowaniem miejscowego
planu zagospodarowania