




## ul. SIKORSKIEGO OŚ nr 1

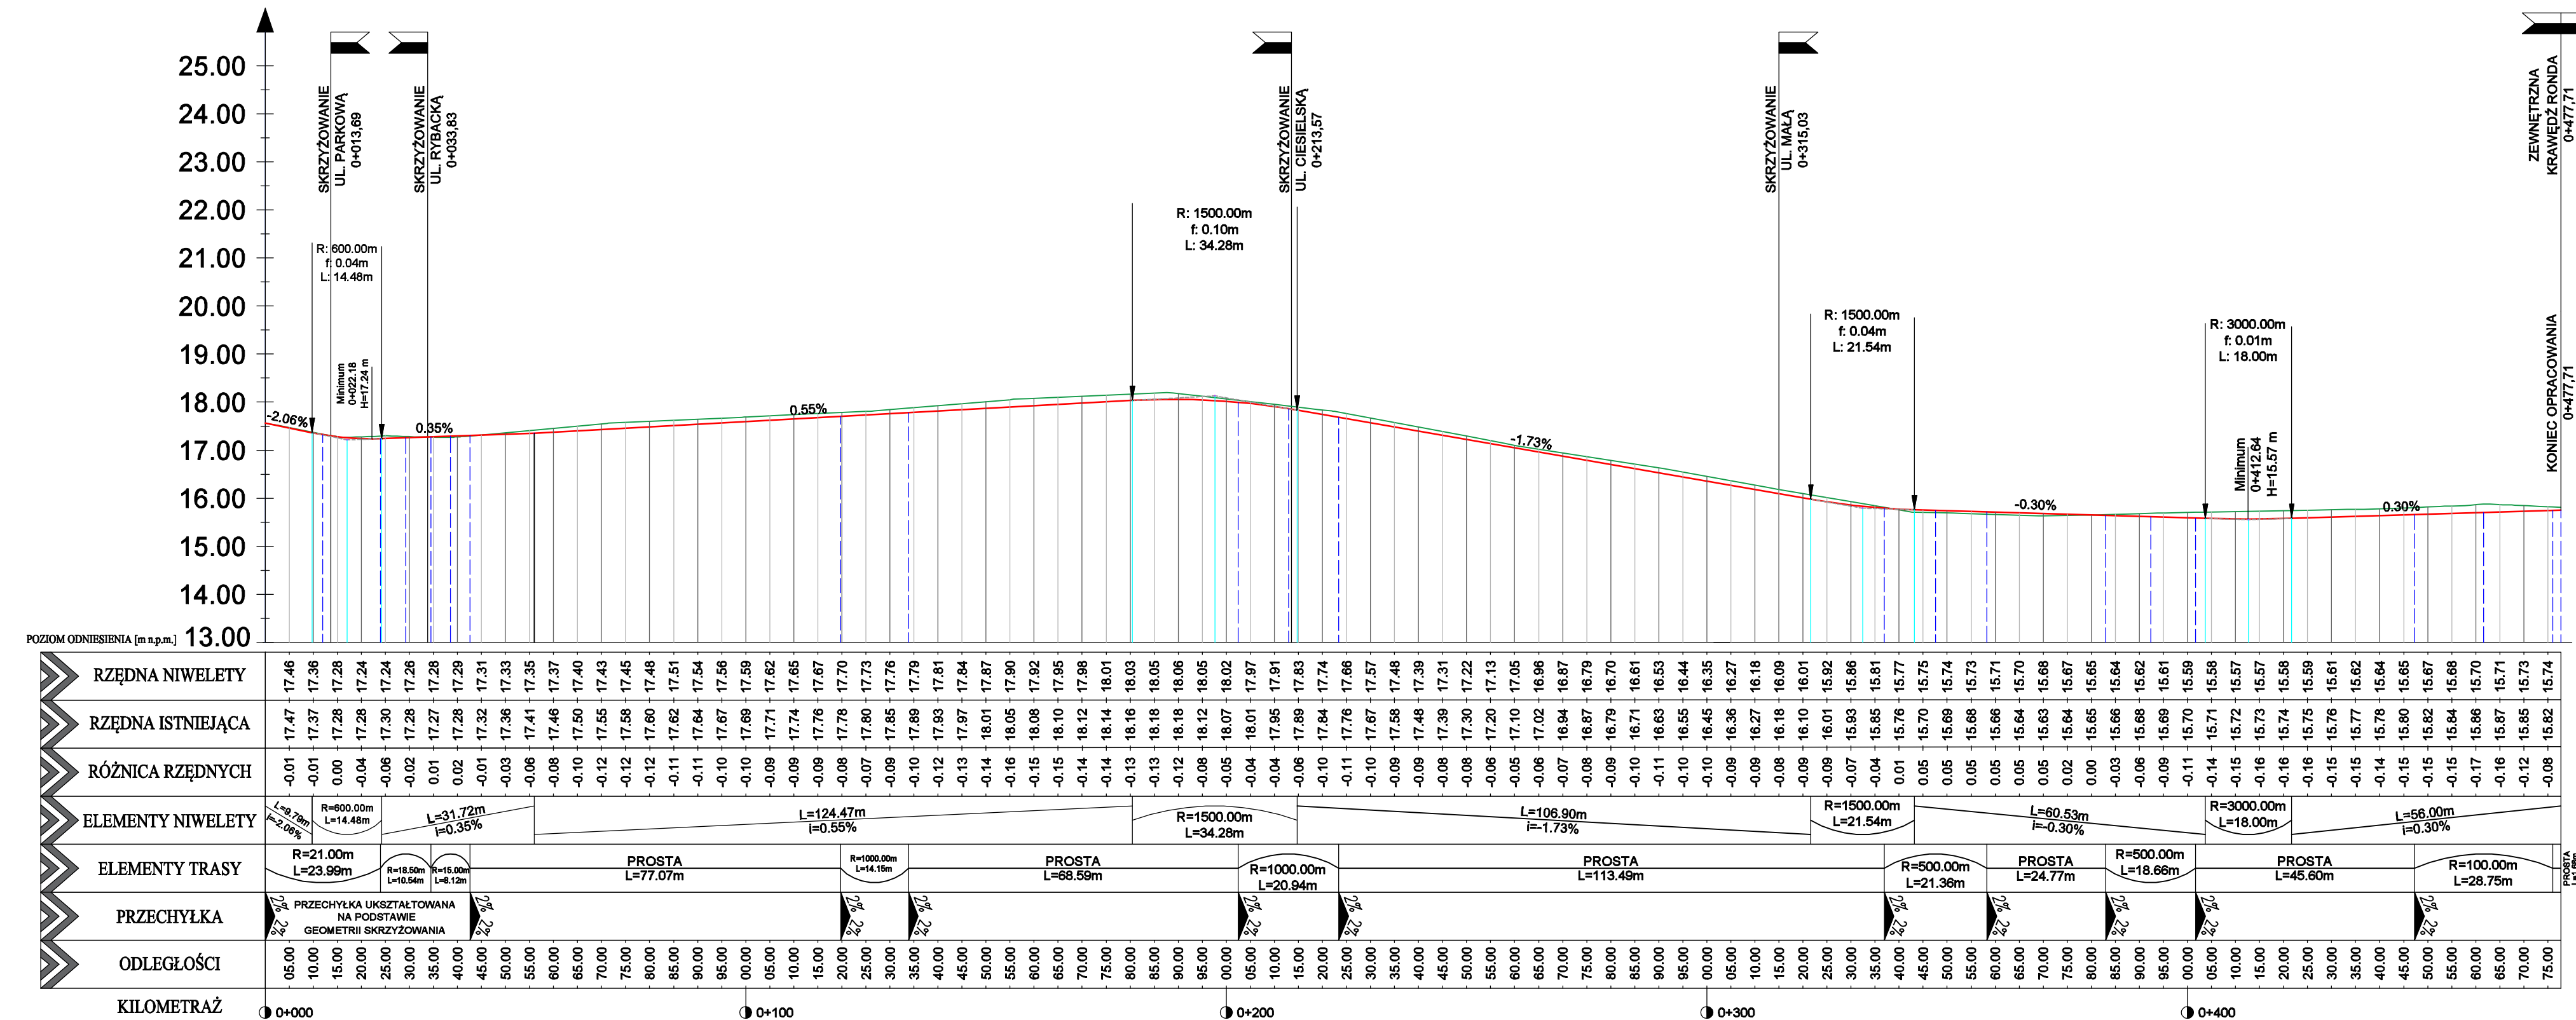


## ul. SIKORSKIEGO OŚ nr 2

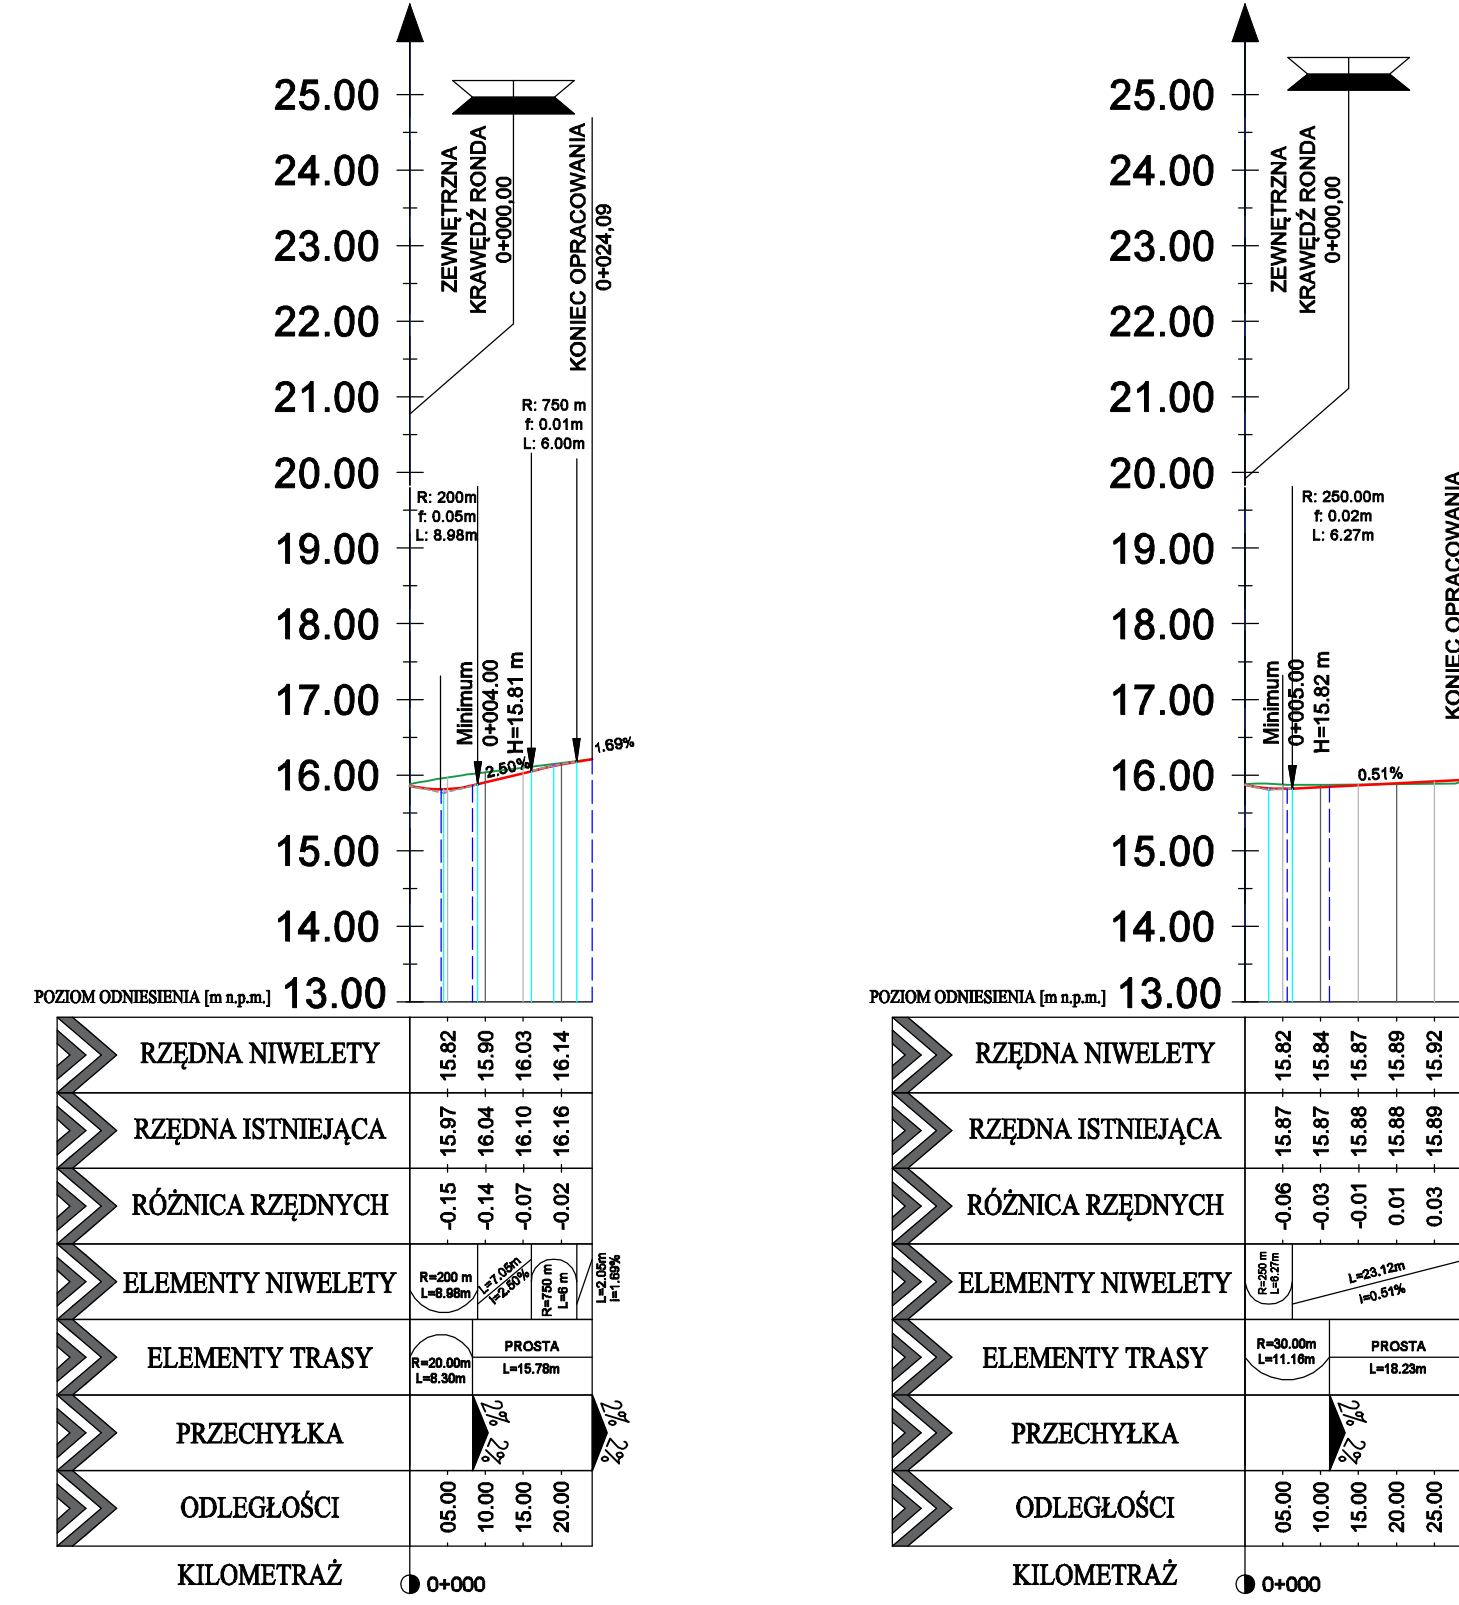


## ul. PADEREWSKIEGO

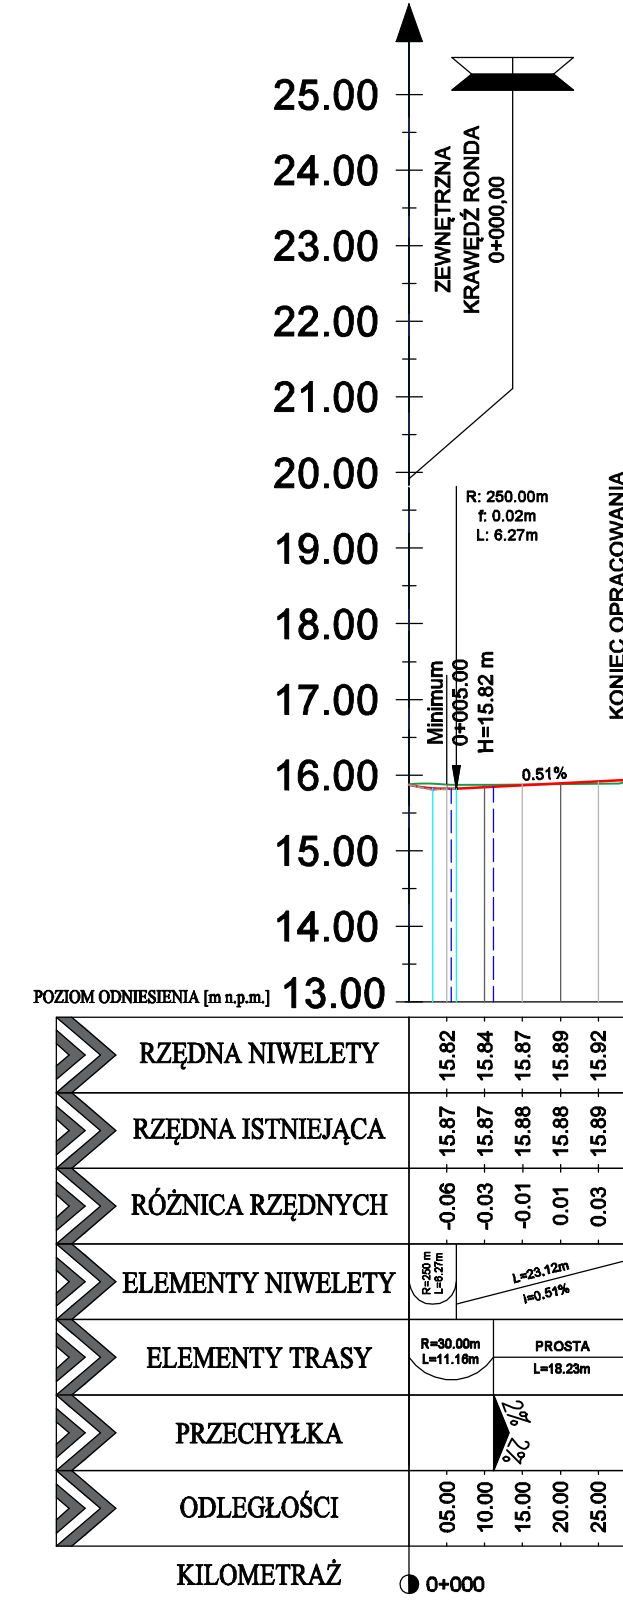

## ul. ZIELONA

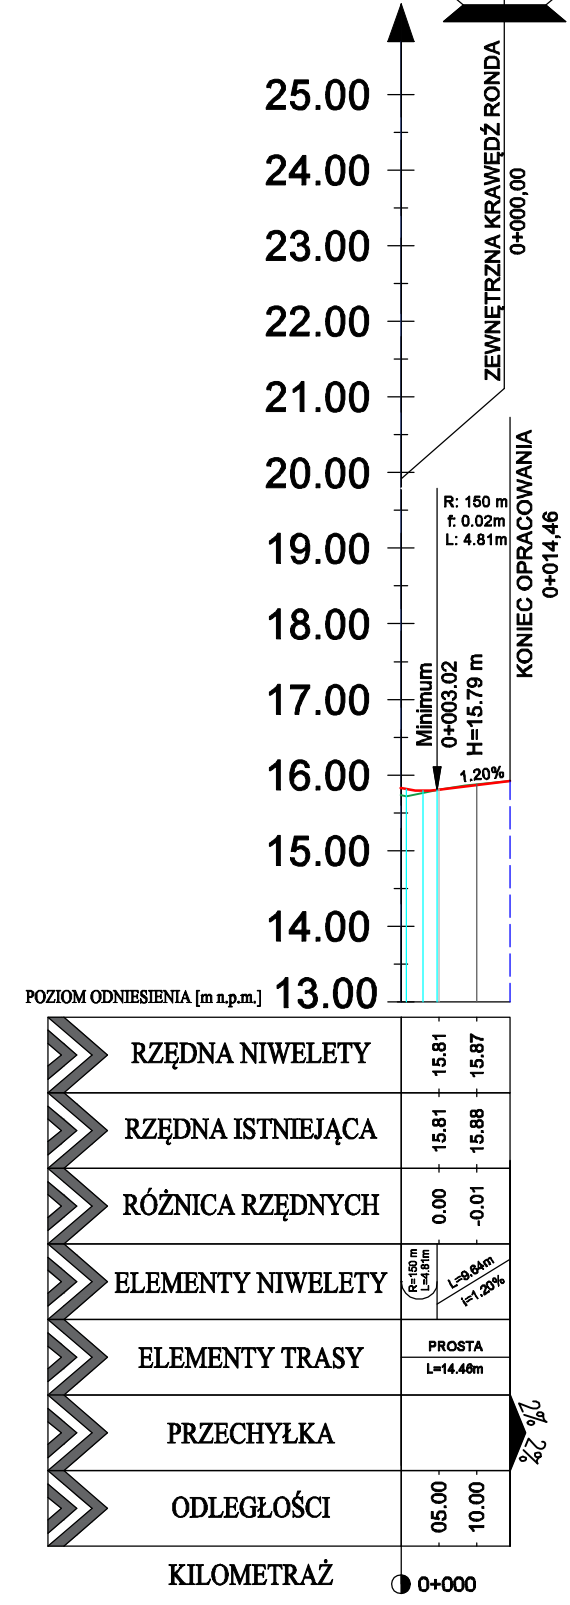

## ZEWNETRZNA KRAWĘDZ RONDA

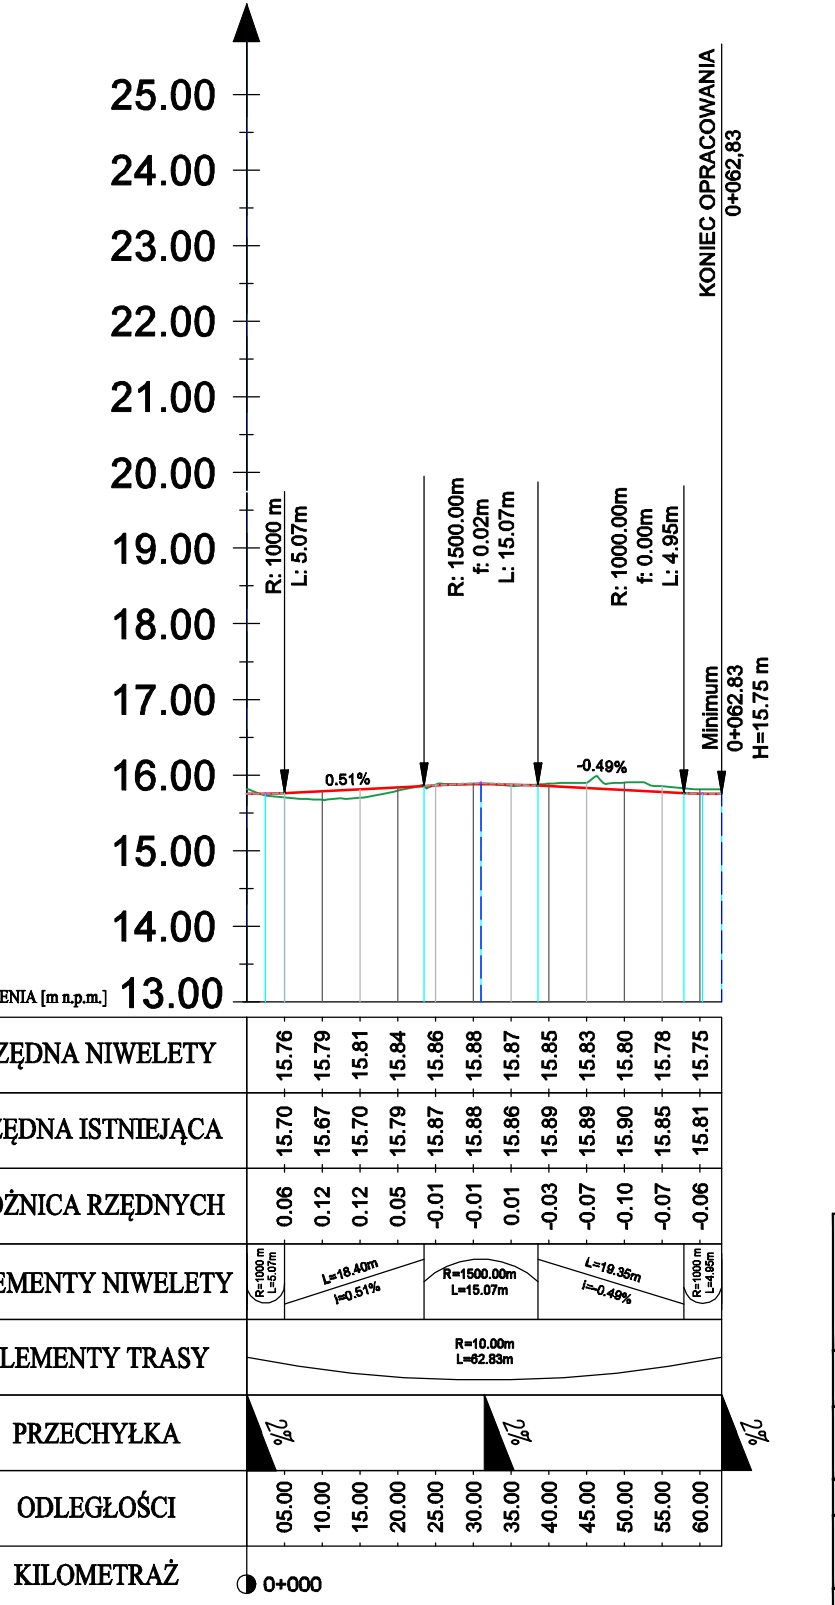

- Legenda:
- niweleta osi jezdni
  - istniejący teren
  - pkt. charakterystyczne niwelety



Investycja:	Przebudowa ul. Sikorskiego wraz z częścią ul. Paderewskiego w Słońsku	
Temat:	<b>PROFIL PODŁUŻNY</b>	Skala 1:1000/50
Branża:	drogowa	Data opracowania: grudzień 2018 r.
Projektant:	mgr inż. Łukasz Szawaryński	upr. ZAP/0054/POD/13
Opracował:	mgr inż. Mateusz Zdun	-
Rysunek nr 4	Arkusz 1/1	