




Przekrój A-A

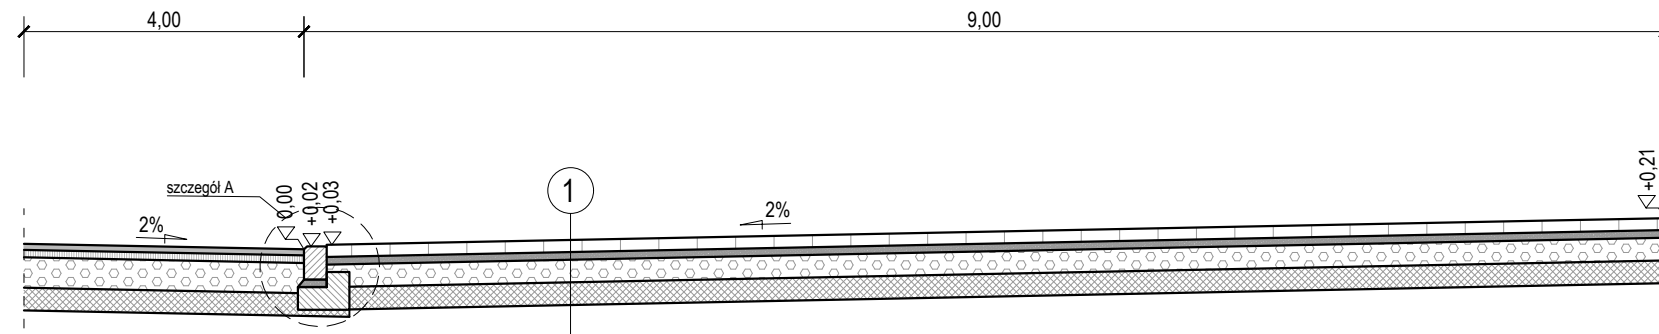

Przekrój B-B

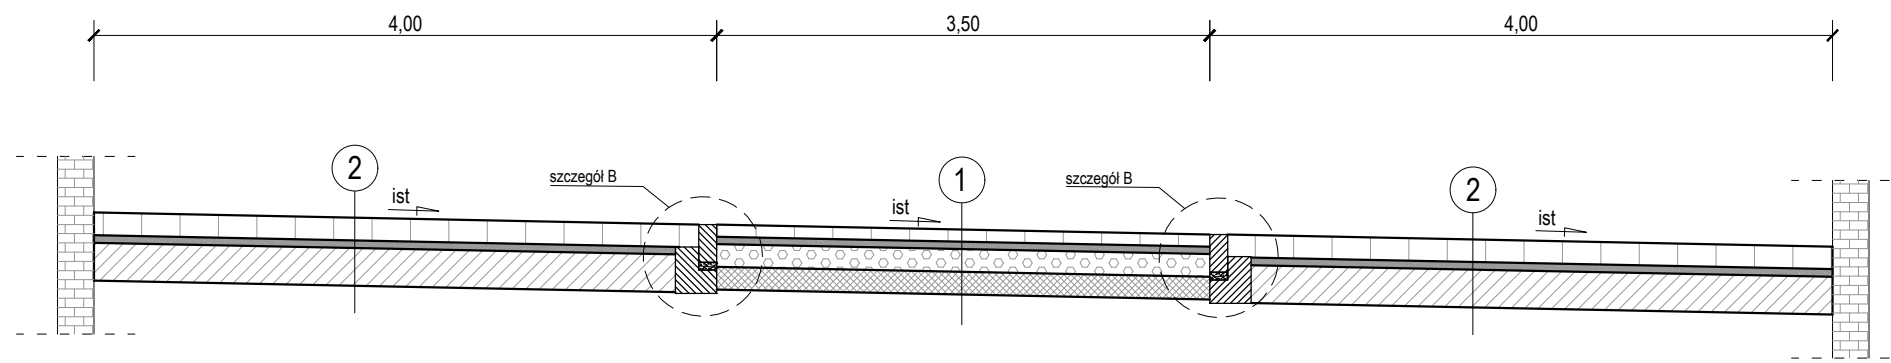

Przekrój C-C

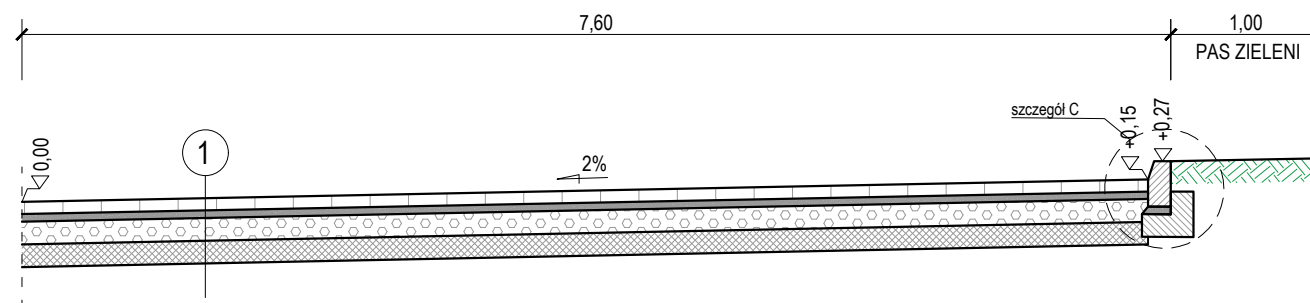


1	
kostka betonowa koloru grafitowego	gr. 8cm
podsyпка cementowo-piaskowa	gr. 5 cm
podbudowa z kruszyw niezwiązanych (0/ 31,5 mm) stabilizowanych mechanicznie (C90/3)	gr. 15 cm
warstwa kruszywa związanego hydraulicznie C3/4	gr. 15 cm

2	
kostka kamienna z rozbiórki h15/17	gr. 15 cm
podsyпка cementowo-piaskowa	gr. 5 cm
podbudowa z betonu C16/20	gr. 25 cm

3	
plyty bet. 60x80x8,5 / kostka bet. 10x10x8	gr. 8cm
podsyпка cementowo-piaskowa	gr. 3 cm
warstwa kruszywa związanego hydraulicznie C1,5/2,5	gr. 15 cm

SZCZEGÓŁY KONSTRUKCYJNE (skala 1:20)

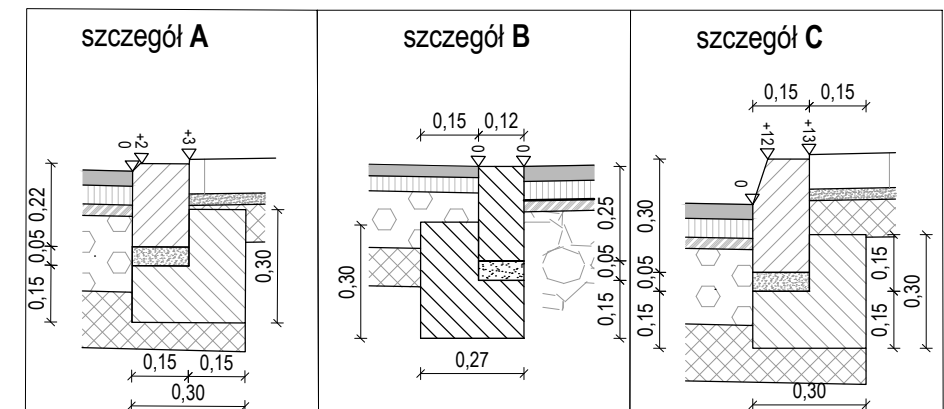

**VIA PROJEKT**  
 ul. Pomarańczowa 43/15, 70-781 Szczecin,  
 NIP: 594-150-94-54,  
 tel. kom. 660 770 709, 795 316 029,  
 e-mail: biuro@via-projekt.pl

Investycja:	Utwardzenie terenu na dz. ewid. 1735 i 1626/2 obręb 0037		
Temat:	PRZEKROJE NORMALNE		Skala 1:50/20
Branża: drogowa	Data opracowania: grudzień 2018 r.		Podpis
Projektant:	mgr inż. Łukasz Szawaryński	upr. ZAP/0054/POOD/13	
Opracował:	mgr inż. Mateusz Zdun	-	
Opracował:	mgr inż. Paweł Zasadzki	-	
Rysunek nr 3	Arkusz 1/1		