
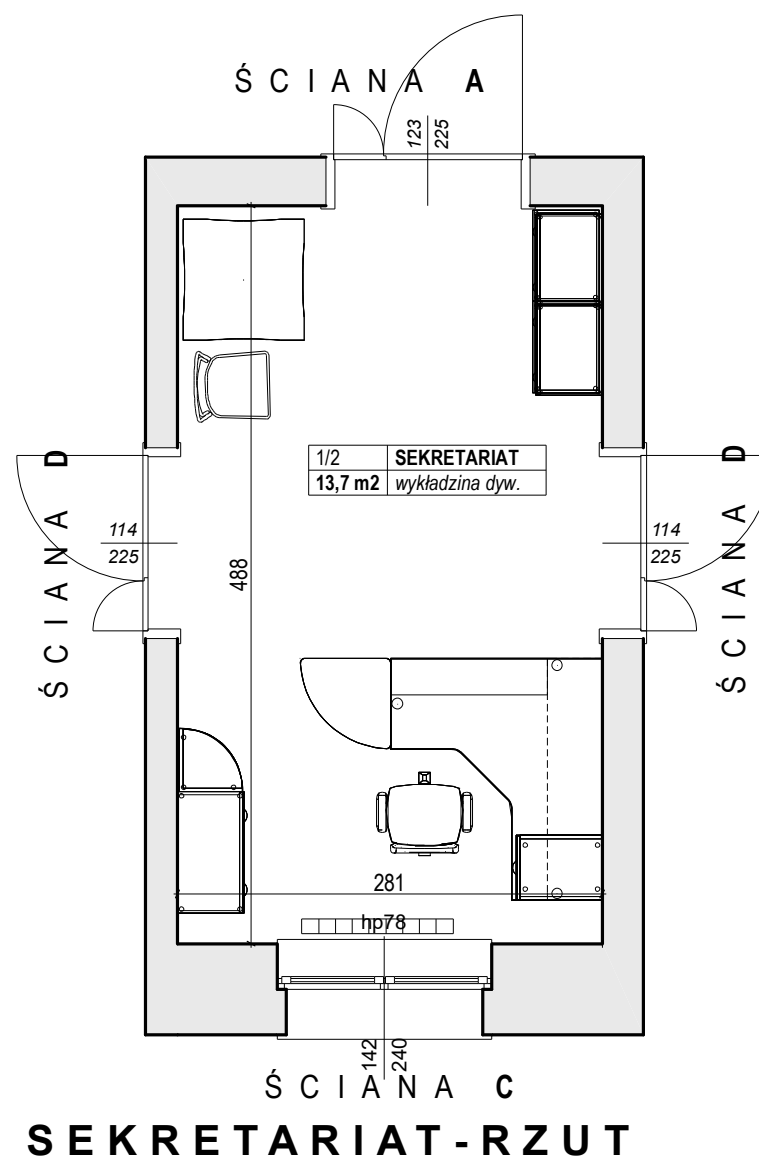




SEKRETARIAT STAN ISTNIEJĄCY - ROZWINIĘCIE ŚCIAN

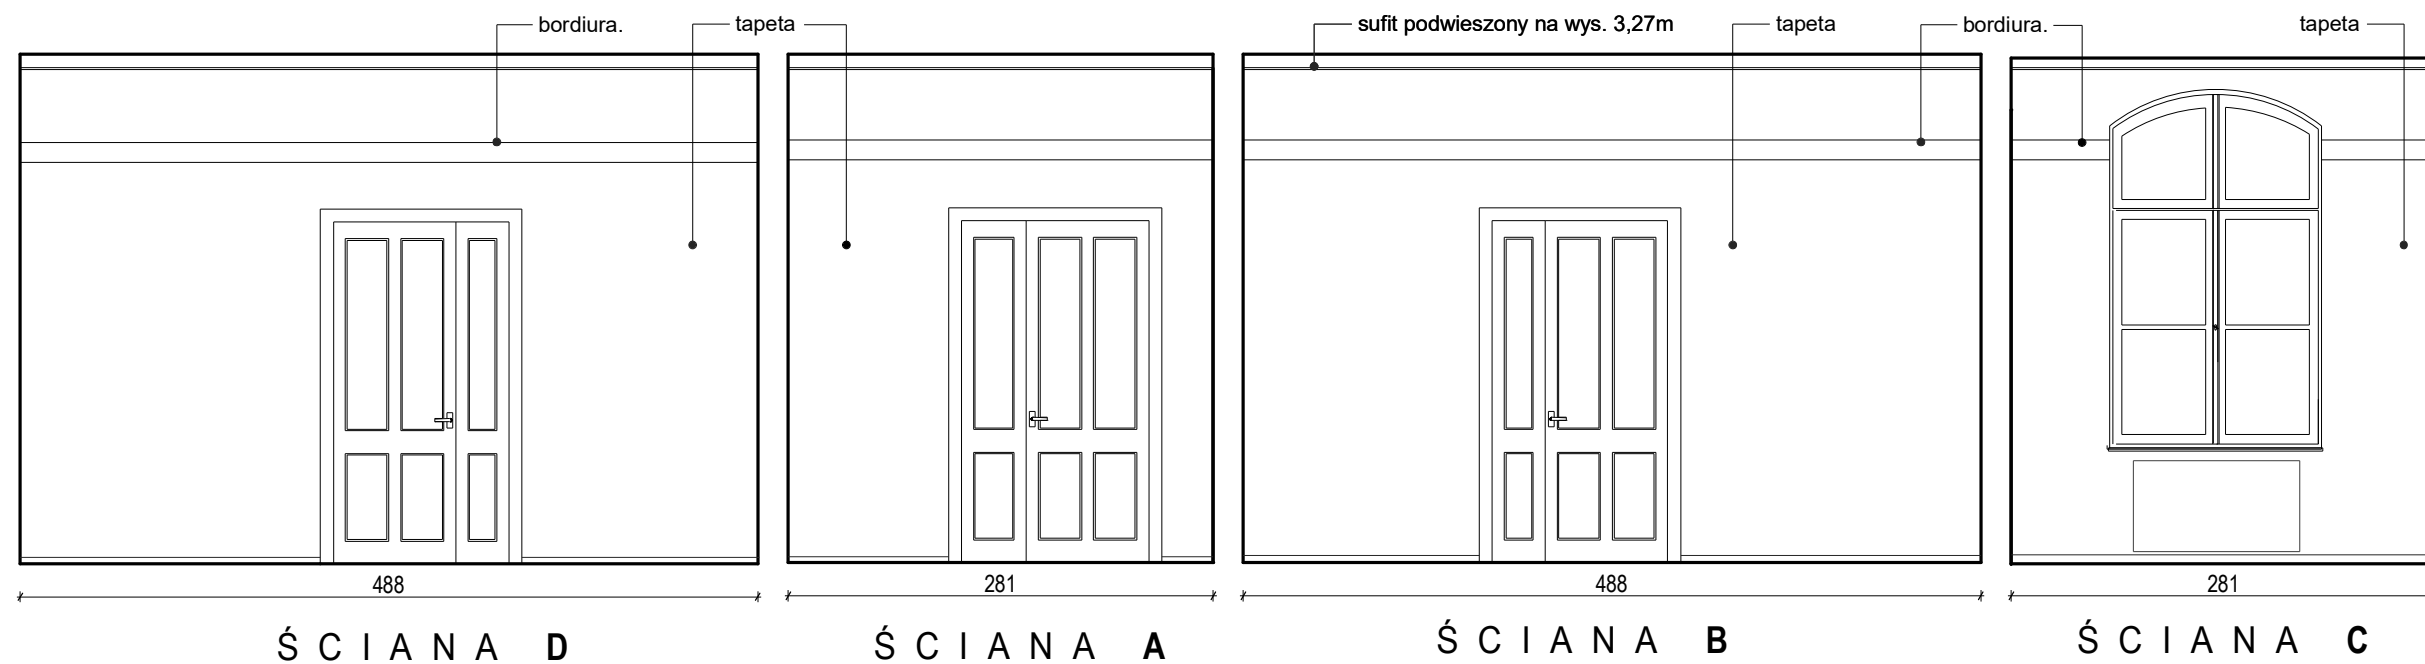

SEKRETARIAT - RZUT

BIURO PROJEKTOWE JOANNA STYKA-LEBIODA 66-400 Gorzów Wlkp. ul. Szczanieckiej 31/5		
ARANŻACJA POMIESZCZEŃ BUDYNKU UG W SŁOŃSKU ul. Sikorskiego 15 działka nr 1626/2 obręb Słońsk		
branża:	ARCHITEKTURA	02.2019
projektant:	mgr inż. arch. Joanna Styka-Lebioda, nr upr. 55/94/GW w specjalności architektonicznej bez ograniczeń	
SEKRETARIAT - RZUT I ROZWINIĘCIE ŚCIAN		skala 1:50 rys nr I-6



SEKRETARIAT STAN ISTNIEJĄCY - ROZWINIĘCIE ŚCIAN

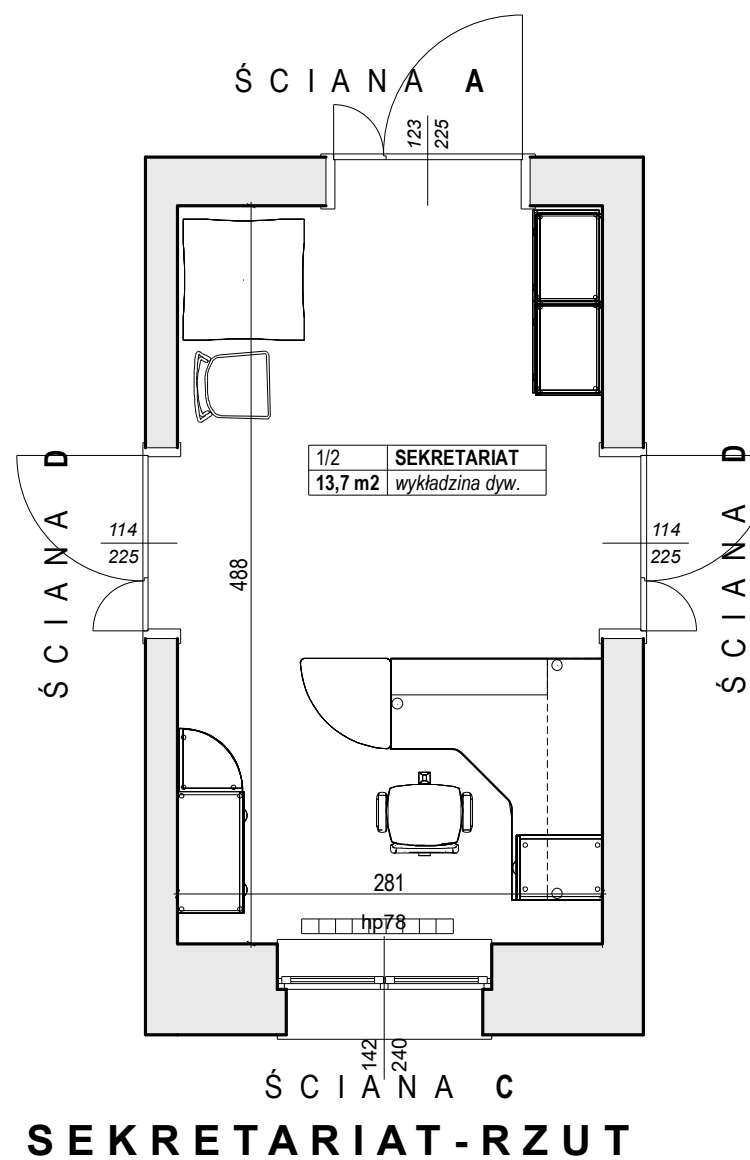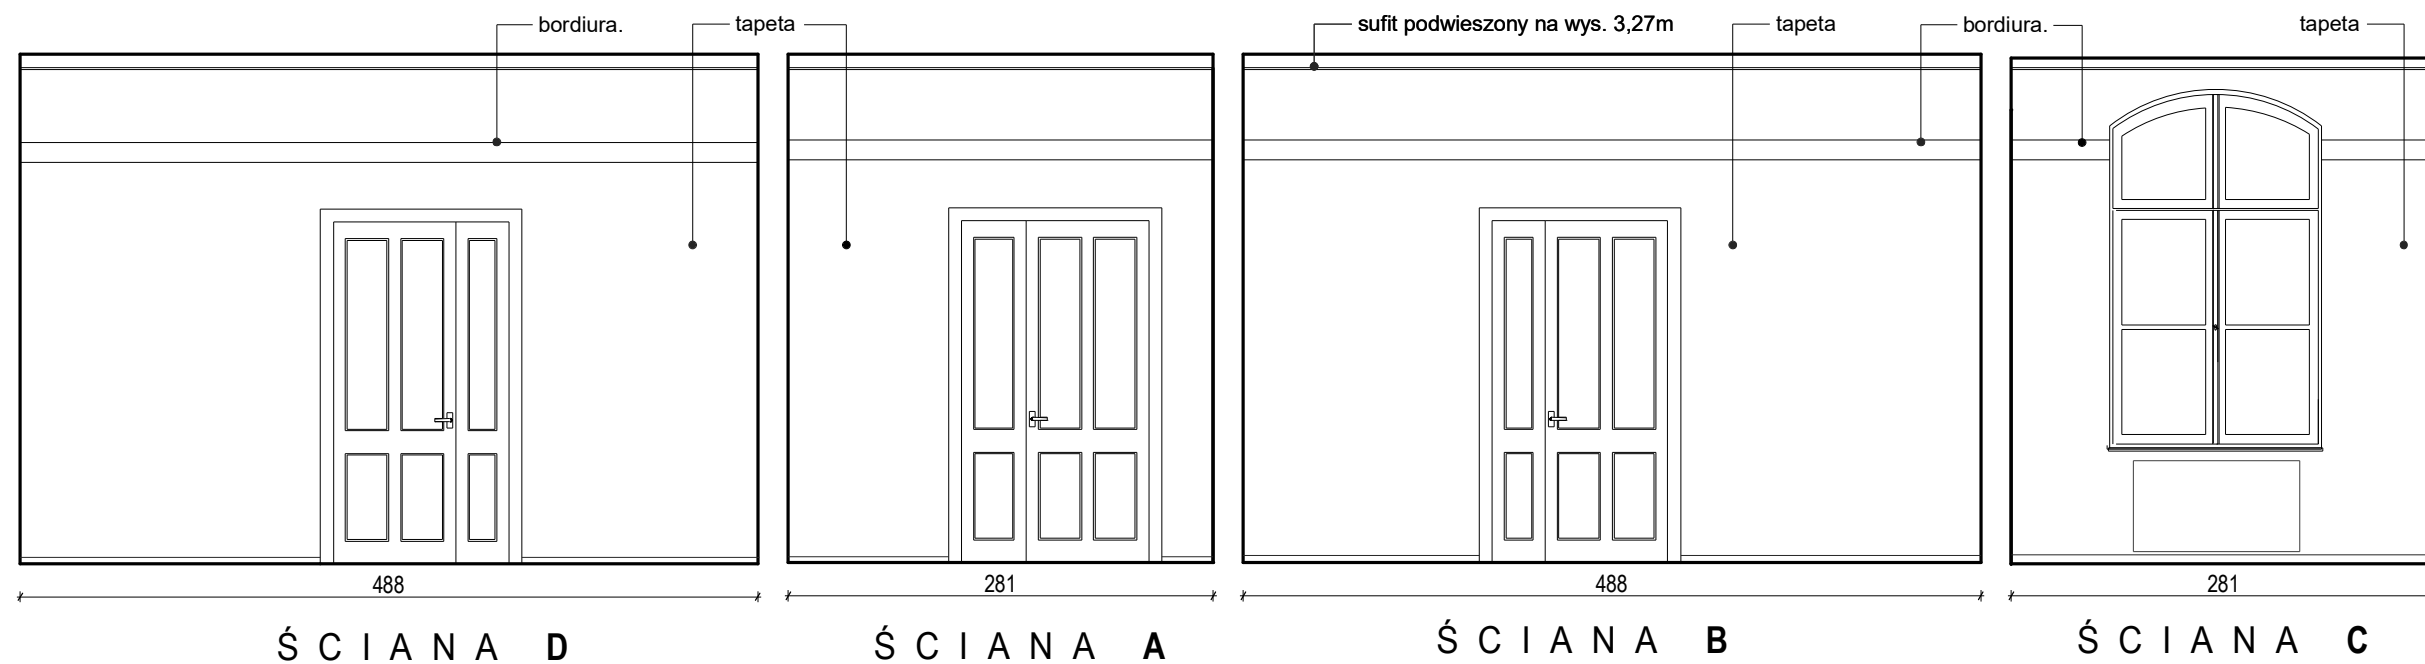

SEKRETARIAT - RZUT

BIURO PROJEKTOWE JOANNA STYKA-LEBIODA 66-400 Gorzów Wlkp. ul. Szczanieckiej 31/5		
ARANŻACJA POMIESZCZEŃ BUDYNKU UG W SŁOŃSKU ul. Sikorskiego 15 działka nr 1626/2 obręb Słońsk		
branża:	ARCHITEKTURA	02.2019
projektant:	mgr inż. arch. Joanna Styka-Lebioda, nr upr. 55/94/GW w specjalności architektonicznej bez ograniczeń	
SEKRETARIAT - RZUT I ROZWINIĘCIE ŚCIAN		skala 1:50 rys nr I-6



SEKRETARIAT STAN ISTNIEJĄCY - ROZWINIĘCIE ŚCIAN

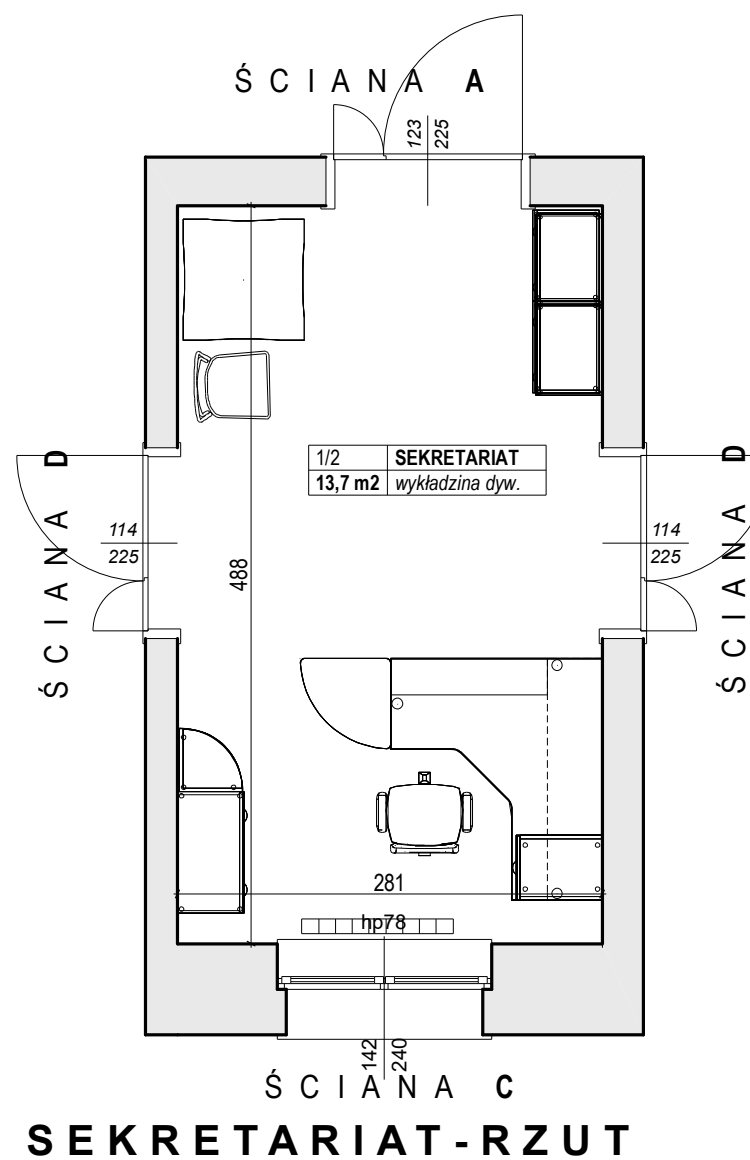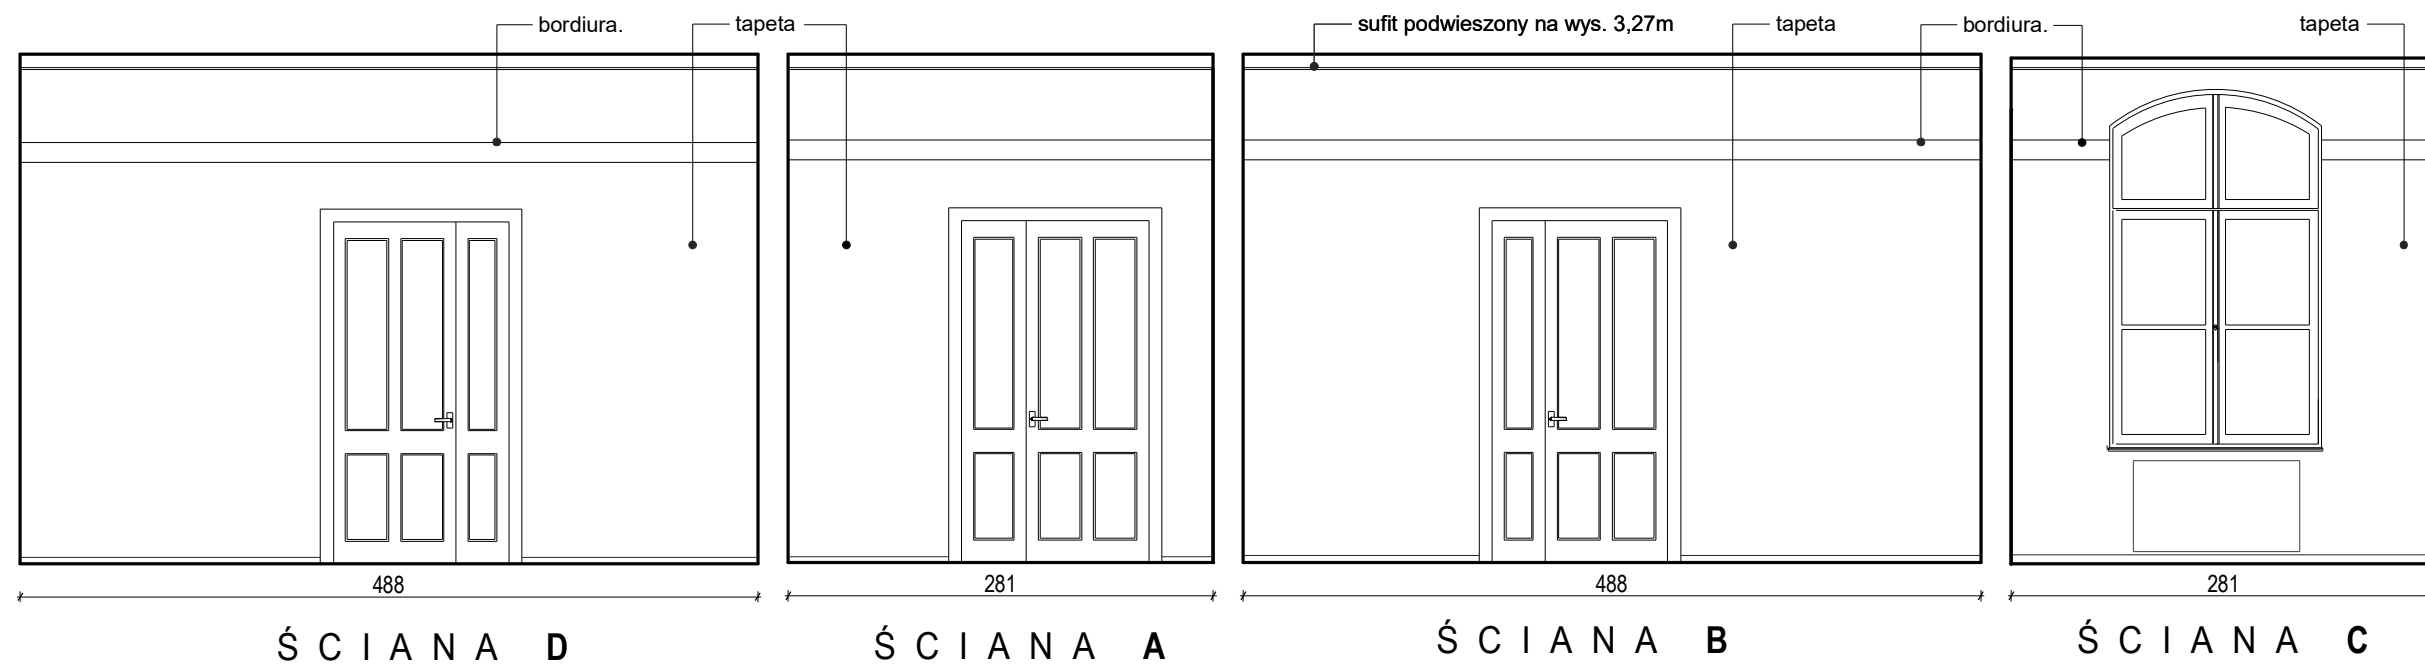

SEKRETARIAT - RZUT

BIURO PROJEKTOWE JOANNA STYKA-LEBIODA 66-400 Gorzów Wlkp. ul. Szczanieckiej 31/5		
ARANŻACJA POMIESZCZEŃ BUDYNKU UG W SŁOŃSKU ul. Sikorskiego 15 działka nr 1626/2 obręb Słońsk		
branża:	ARCHITEKTURA	02.2019
projektant:	mgr inż. arch. Joanna Styka-Lebioda, nr upr. 55/94/GW w specjalności architektonicznej bez ograniczeń	
SEKRETARIAT - RZUT I ROZWINIĘCIE ŚCIAN		skala 1:50 rys nr I-6



SEKRETARIAT STAN ISTNIEJĄCY - ROZWINIĘCIE ŚCIAN

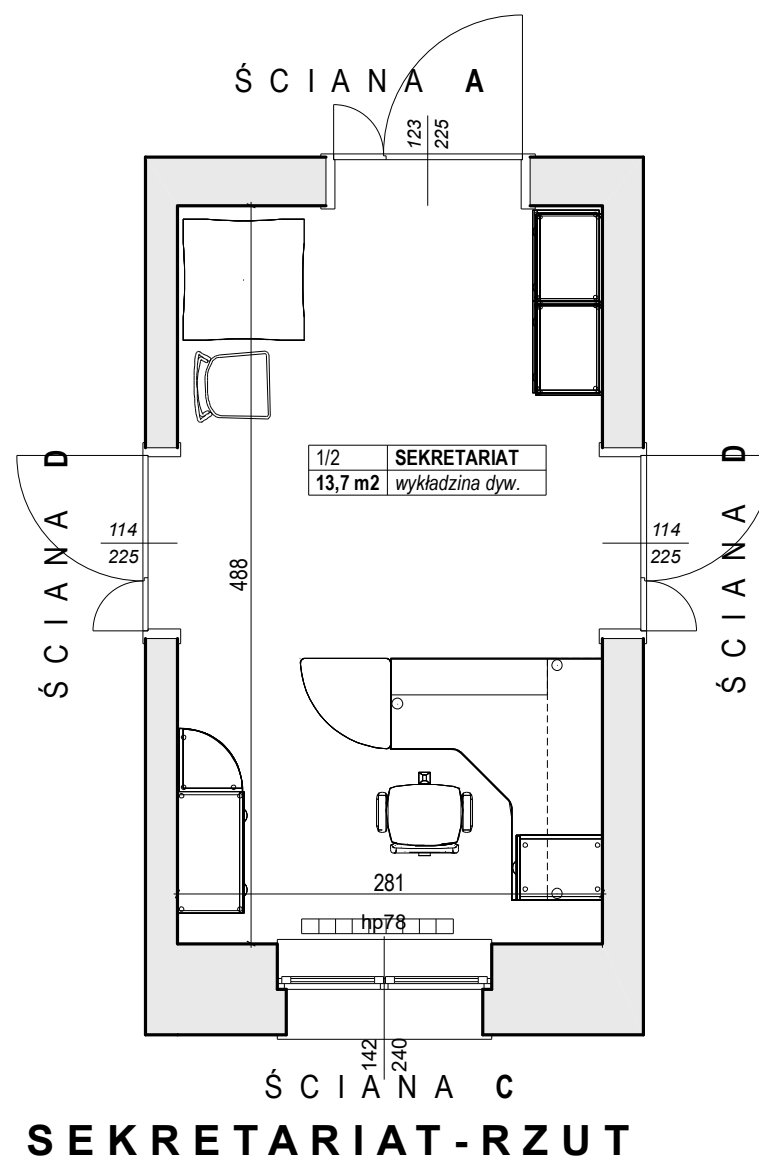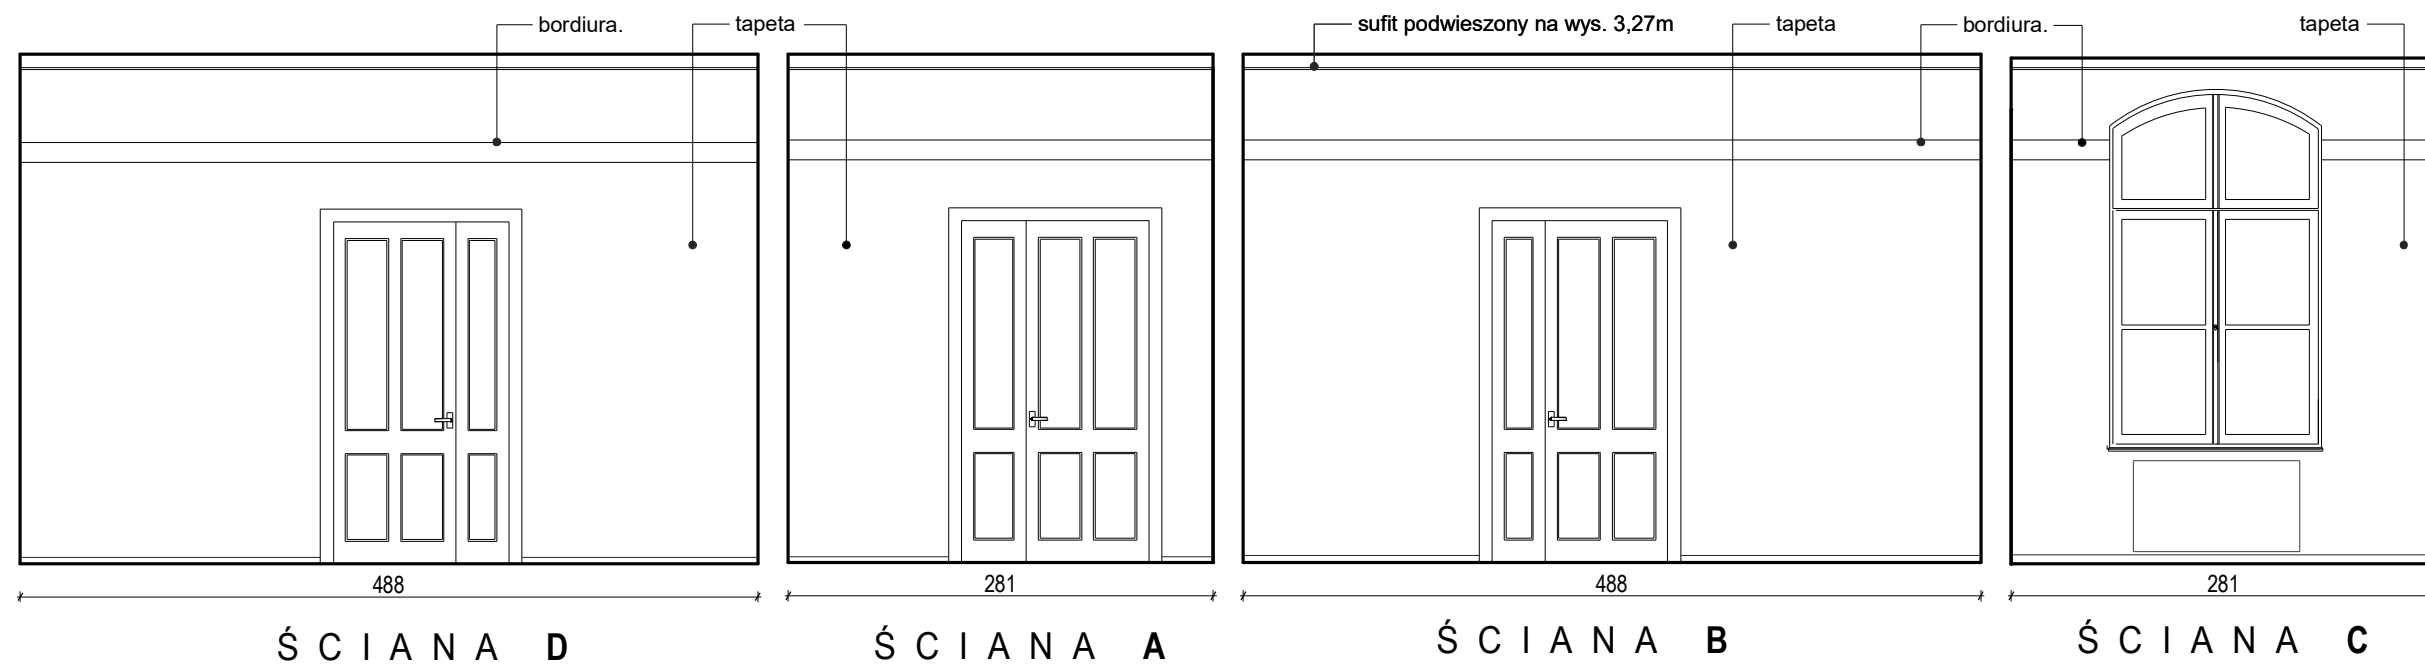

SEKRETARIAT - RZUT

BIURO PROJEKTOWE JOANNA STYKA-LEBIODA 66-400 Gorzów Wlkp. ul. Szczanieckiej 31/5		
ARANŻACJA POMIESZCZEŃ BUDYNKU UG W SŁOŃSKU ul. Sikorskiego 15 działka nr 1626/2 obręb Słońsk		
branża:	ARCHITEKTURA	02.2019
projektant:	mgr inż. arch. Joanna Styka-Lebioda, nr upr. 55/94/GW w specjalności architektonicznej bez ograniczeń	
SEKRETARIAT - RZUT I ROZWINIĘCIE ŚCIAN		skala 1:50 rys nr I-6


SEKRETARIAT STAN ISTNIEJĄCY - ROZWINIĘCIE ŚCIAN

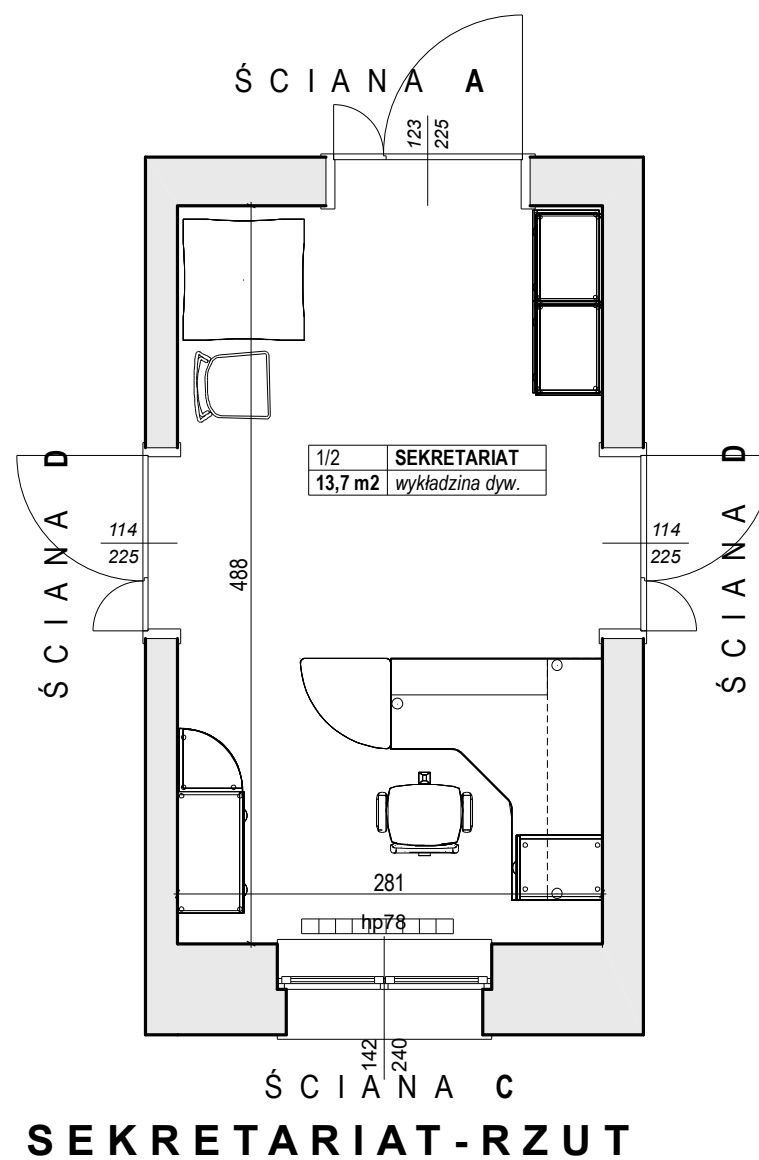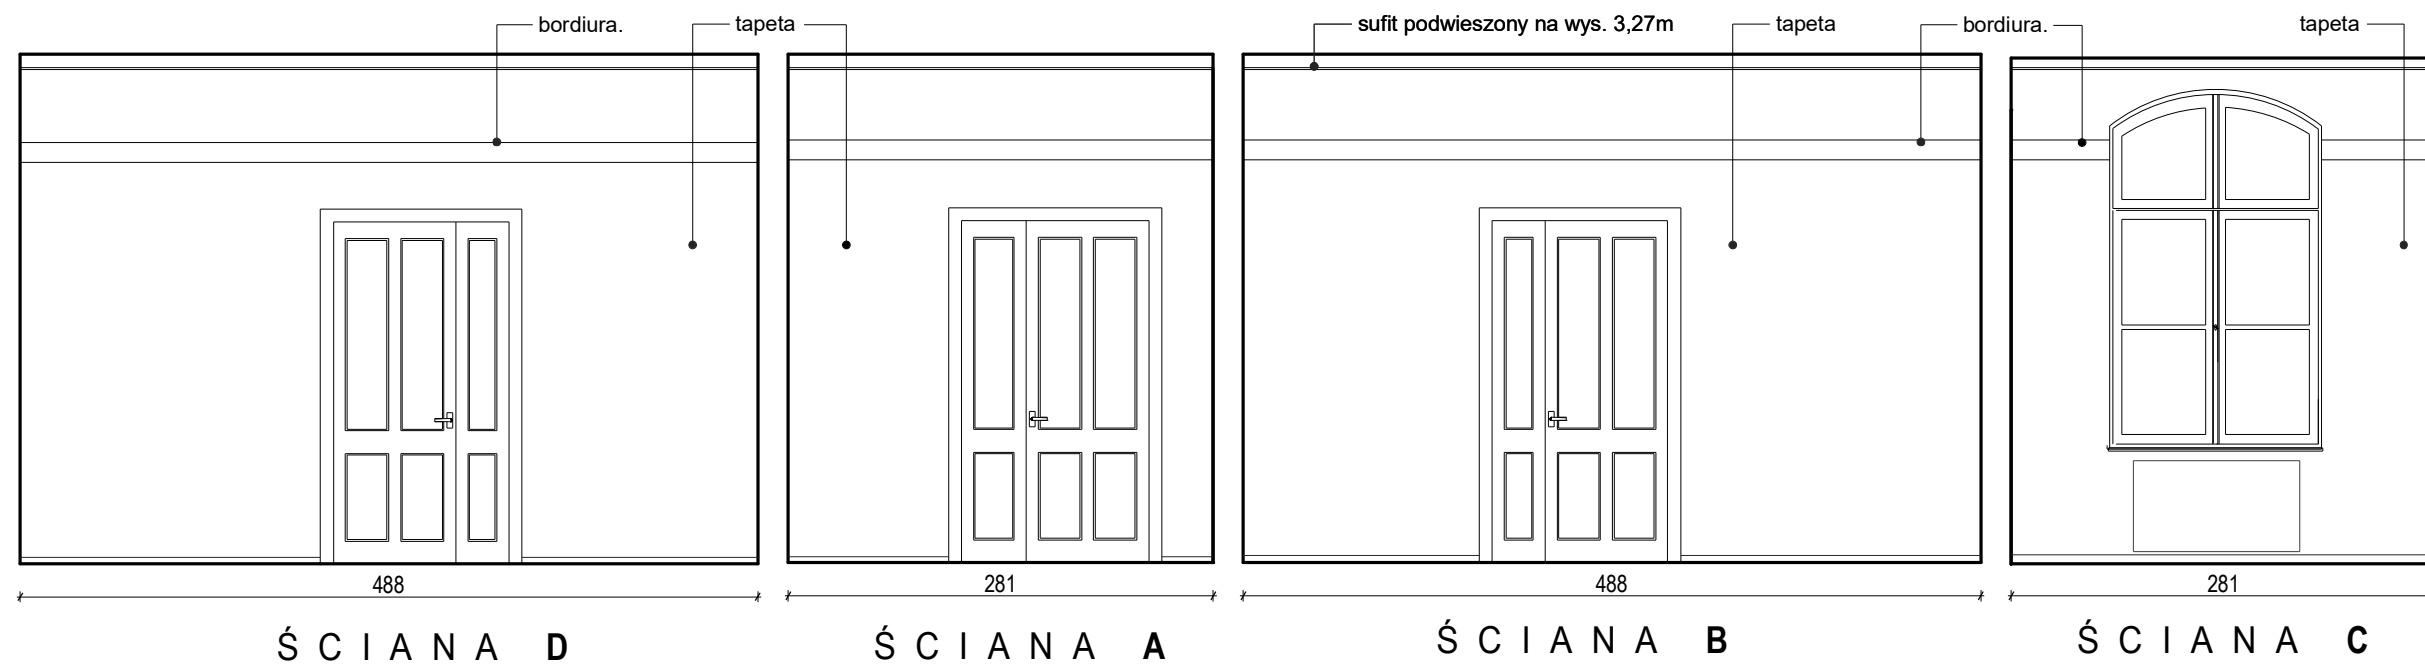

SEKRETARIAT - RZUT

BIURO PROJEKTOWE JOANNA STYKA-LEBIODA 66-400 Gorzów Wlkp. ul. Szczanieckiej 31/5		
ARANŻACJA POMIESZCZEŃ BUDYNKU UG W SŁOŃSKU ul. Sikorskiego 15 działka nr 1626/2 obręb Słońsk		
branża:	ARCHITEKTURA	02.2019
projektant:	mgr inż. arch. Joanna Styka-Lebioda, nr upr. 55/94/GW w specjalności architektonicznej bez ograniczeń	
SEKRETARIAT - RZUT I ROZWINIĘCIE ŚCIAN		skala 1:50 rys nr I-6

SEKRETARIAT STAN ISTNIEJĄCY - ROZWINIĘCIE ŚCIAN

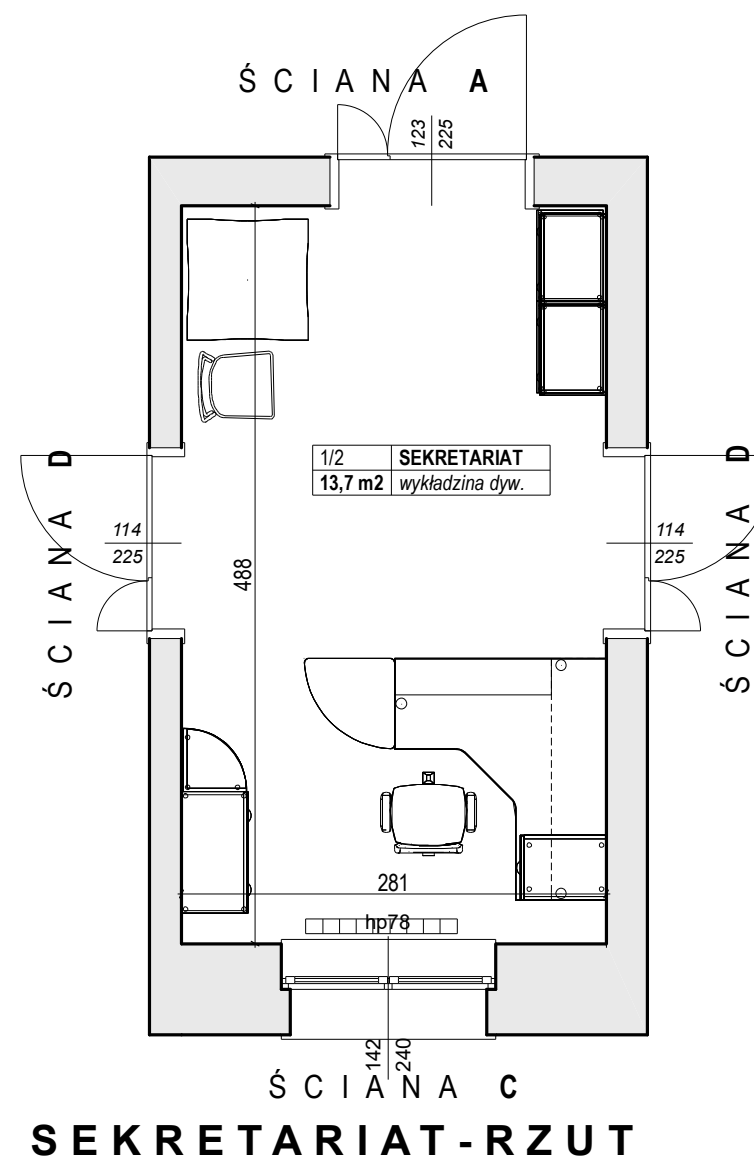

SEKRETARIAT - RZUT

BIURO PROJEKTOWE JOANNA STYKA-LEBIODA 66-400 Gorzów Wlkp. ul. Szczanieckiej 31/5		
ARANŻACJA POMIESZCZEŃ BUDYNKU UG W SŁOŃSKU ul. Sikorskiego 15 działka nr 1626/2 obręb Słońsk		
branża:	ARCHITEKTURA	02.2019
projektant:	mgr inż. arch. Joanna Styka-Lebioda, nr upr. 55/94/GW w specjalności architektonicznej bez ograniczeń	
SEKRETARIAT - RZUT I ROZWINIĘCIE ŚCIAN		skala 1:50 rys nr I-6