
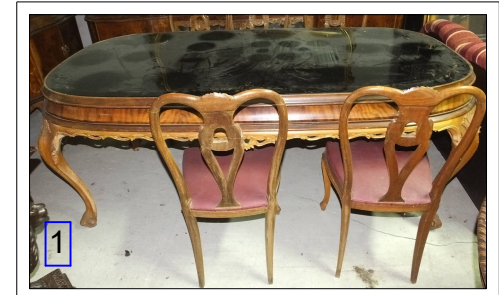


RZUT SALI ŚLUBÓW-STAN PROJEKTOWANY- ARANŻACJA MEBLOWA

ZESTAWIENIE WYPOSAŻENIA:

- 1 STÓŁ 100X 200 cm
- 2 FOTEL URZĘDNIKA S.C.
- 3 KRZESŁA istniejące
- 4 SOFA
- 5 LUSTRO 210x130
- 6 LUSTRO 240x130
- 7 KOMODA 260x50x90
- 8 STOLIK
- 9 POMOCNIK 120x35x72 cm
- 10 DEKORACJA OKIENNA

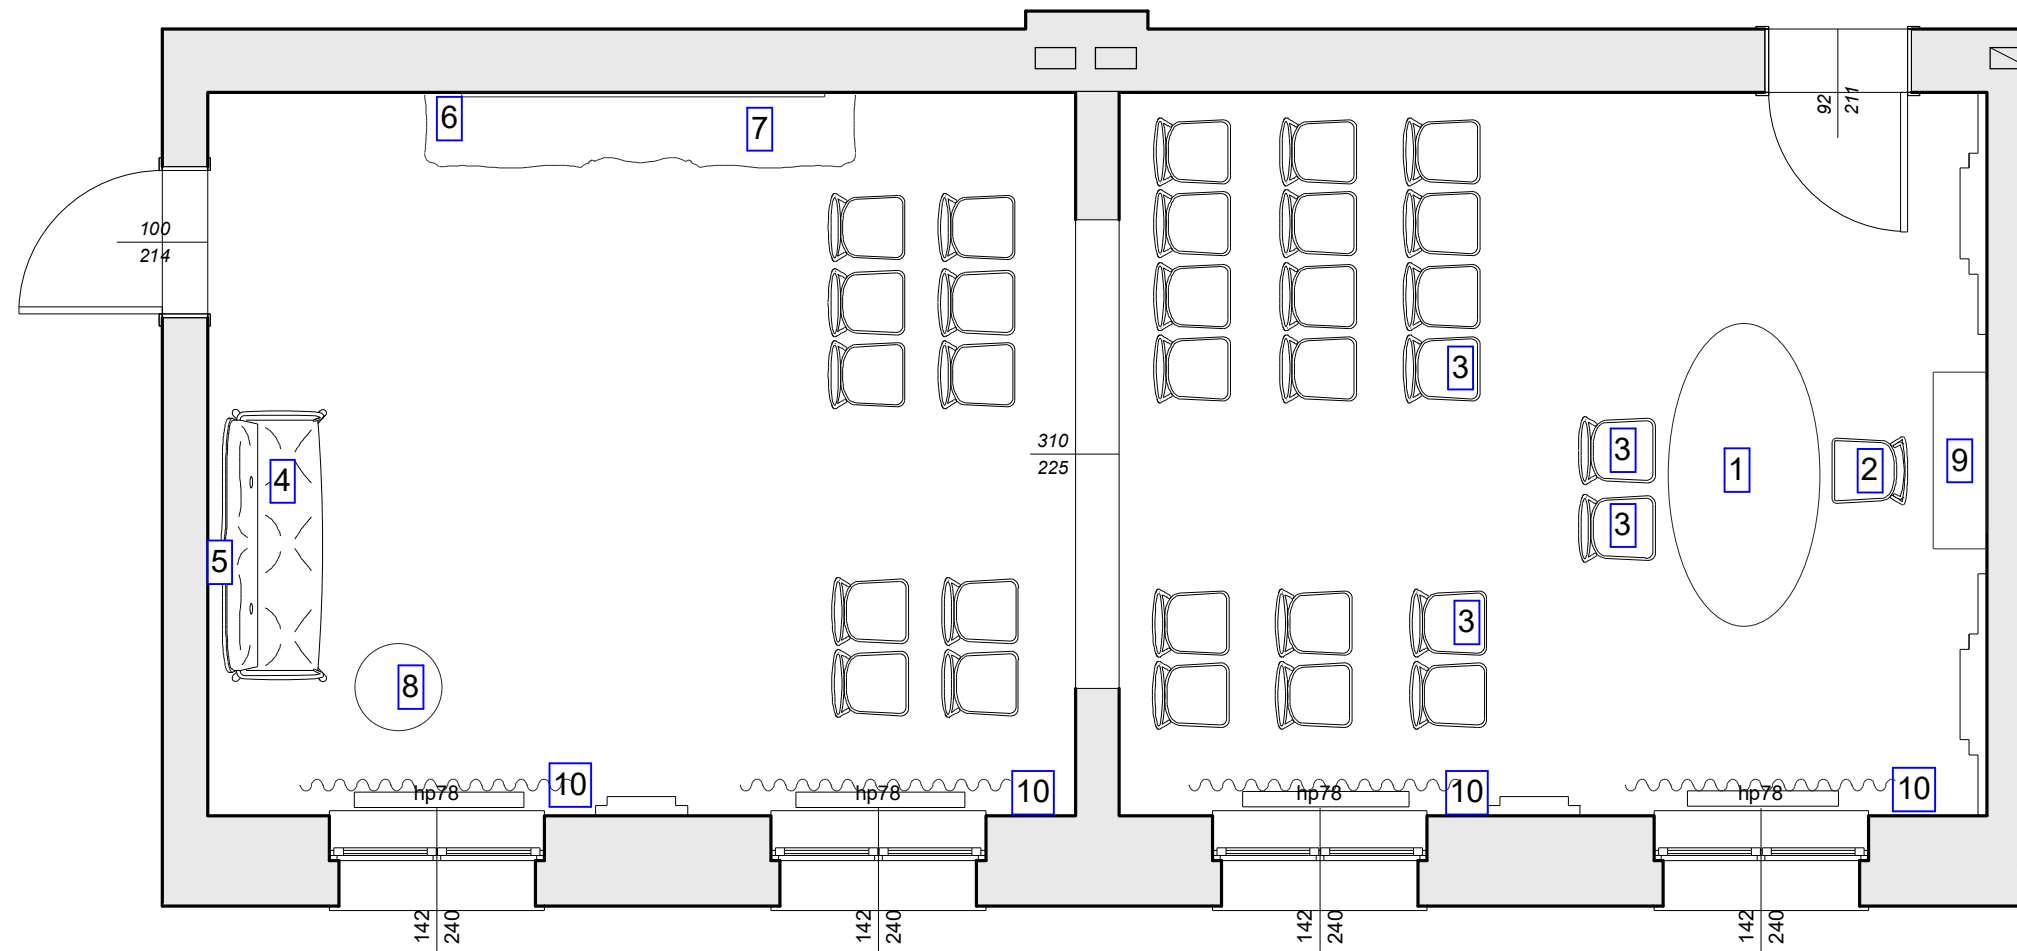

BIURO PROJEKTOWE JOANNA STYKA-LEBIODA
66-400 Gorzów Wlkp. ul. Szczyńskiej 31/5

ARANŻACJA POMIESZCZEŃ BUDYNKU UG W SŁOŃSKU
ul. Sikorskiego 15 działka nr 1626/2 obręb Słońsk

branża:	ARCHITEKTURA	02.2019
projektant:	mgr inż. arch. Joanna Styka-Lebioda, nr upr. 55/94/GW w specjalności architektonicznej bez ograniczeń	

SALA ŚLUBÓW -ARANŻACJA MEBLOWA	skala 1:50
	rys nr A-3