



POM. 1/6, 1/7, 1/8 - STAN PROJEKTOWANY - SUFIT - SCHEMAT OŚWIETLENIA

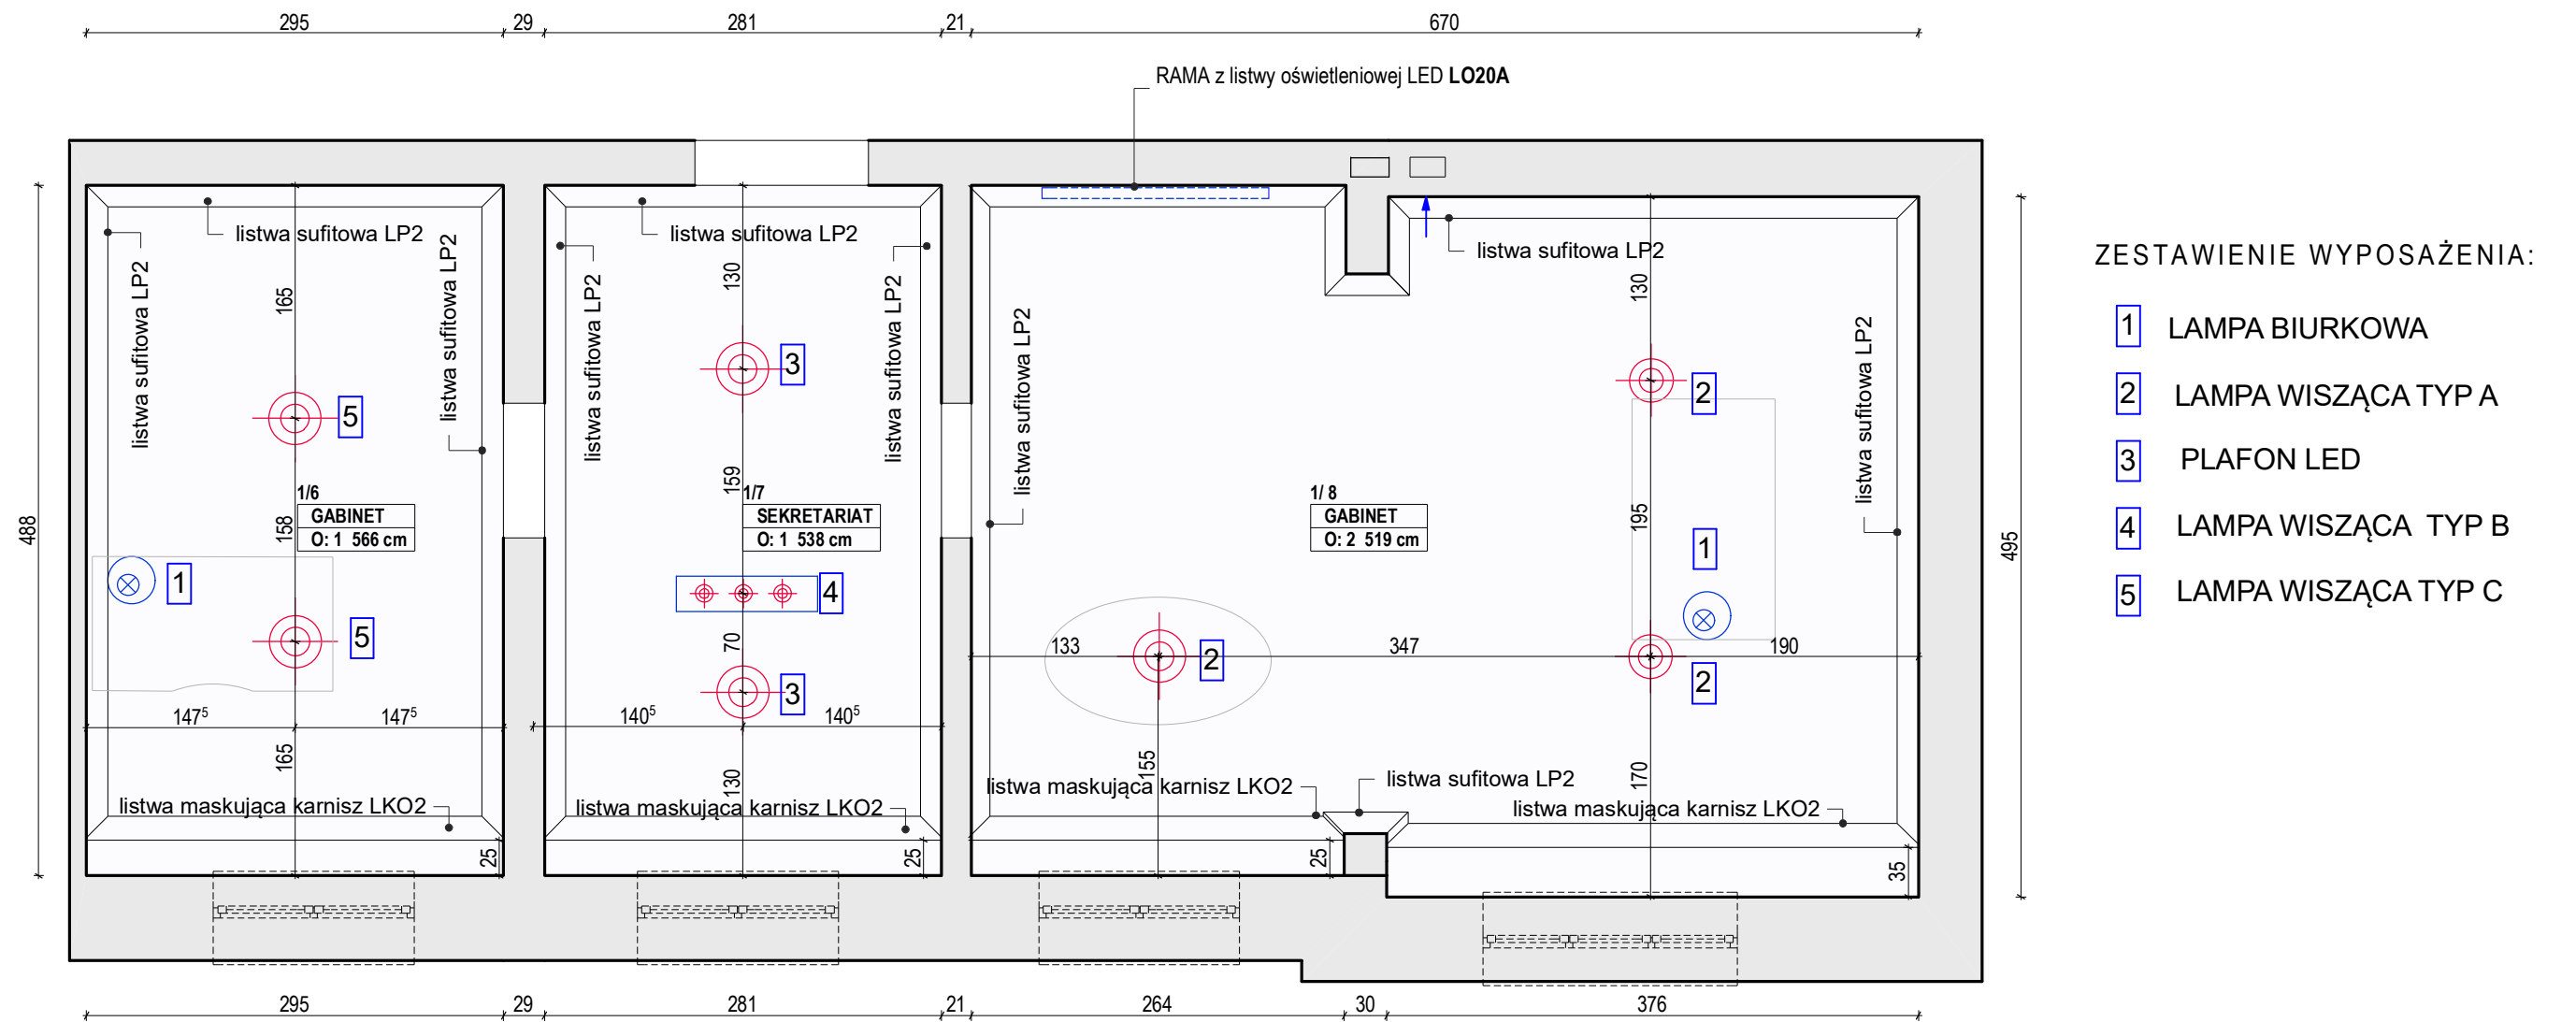


BIURO PROJEKTOWE JOANNA STYKA-LEBIODA 66-400 Gorzów Wlkp. ul. Szczanieckiej 31/5		
ARANŻACJA POMIESZCZEŃ BUDYNKU UG W SŁOŃSKU ul. Sikorskiego 15 działka nr 1626/2 obręb Stożek		
branża:	ARCHITEKTURA	02.2019
projektant:	mgr inż. arch. Joanna Styka-Lebioda, nr upr. 55/94/GW w specjalności architektonicznej bez ograniczeń	
POM. 1/6, 1/7, 1/8 - SUFIT SCHEMAT OŚWIETLENIA		skala 1:50 rys nr A 6

POM. 1/6, 1/7, 1/8 - STAN PROJEKTOWANY - SUFIT - SCHEMAT OŚWIETLENIA

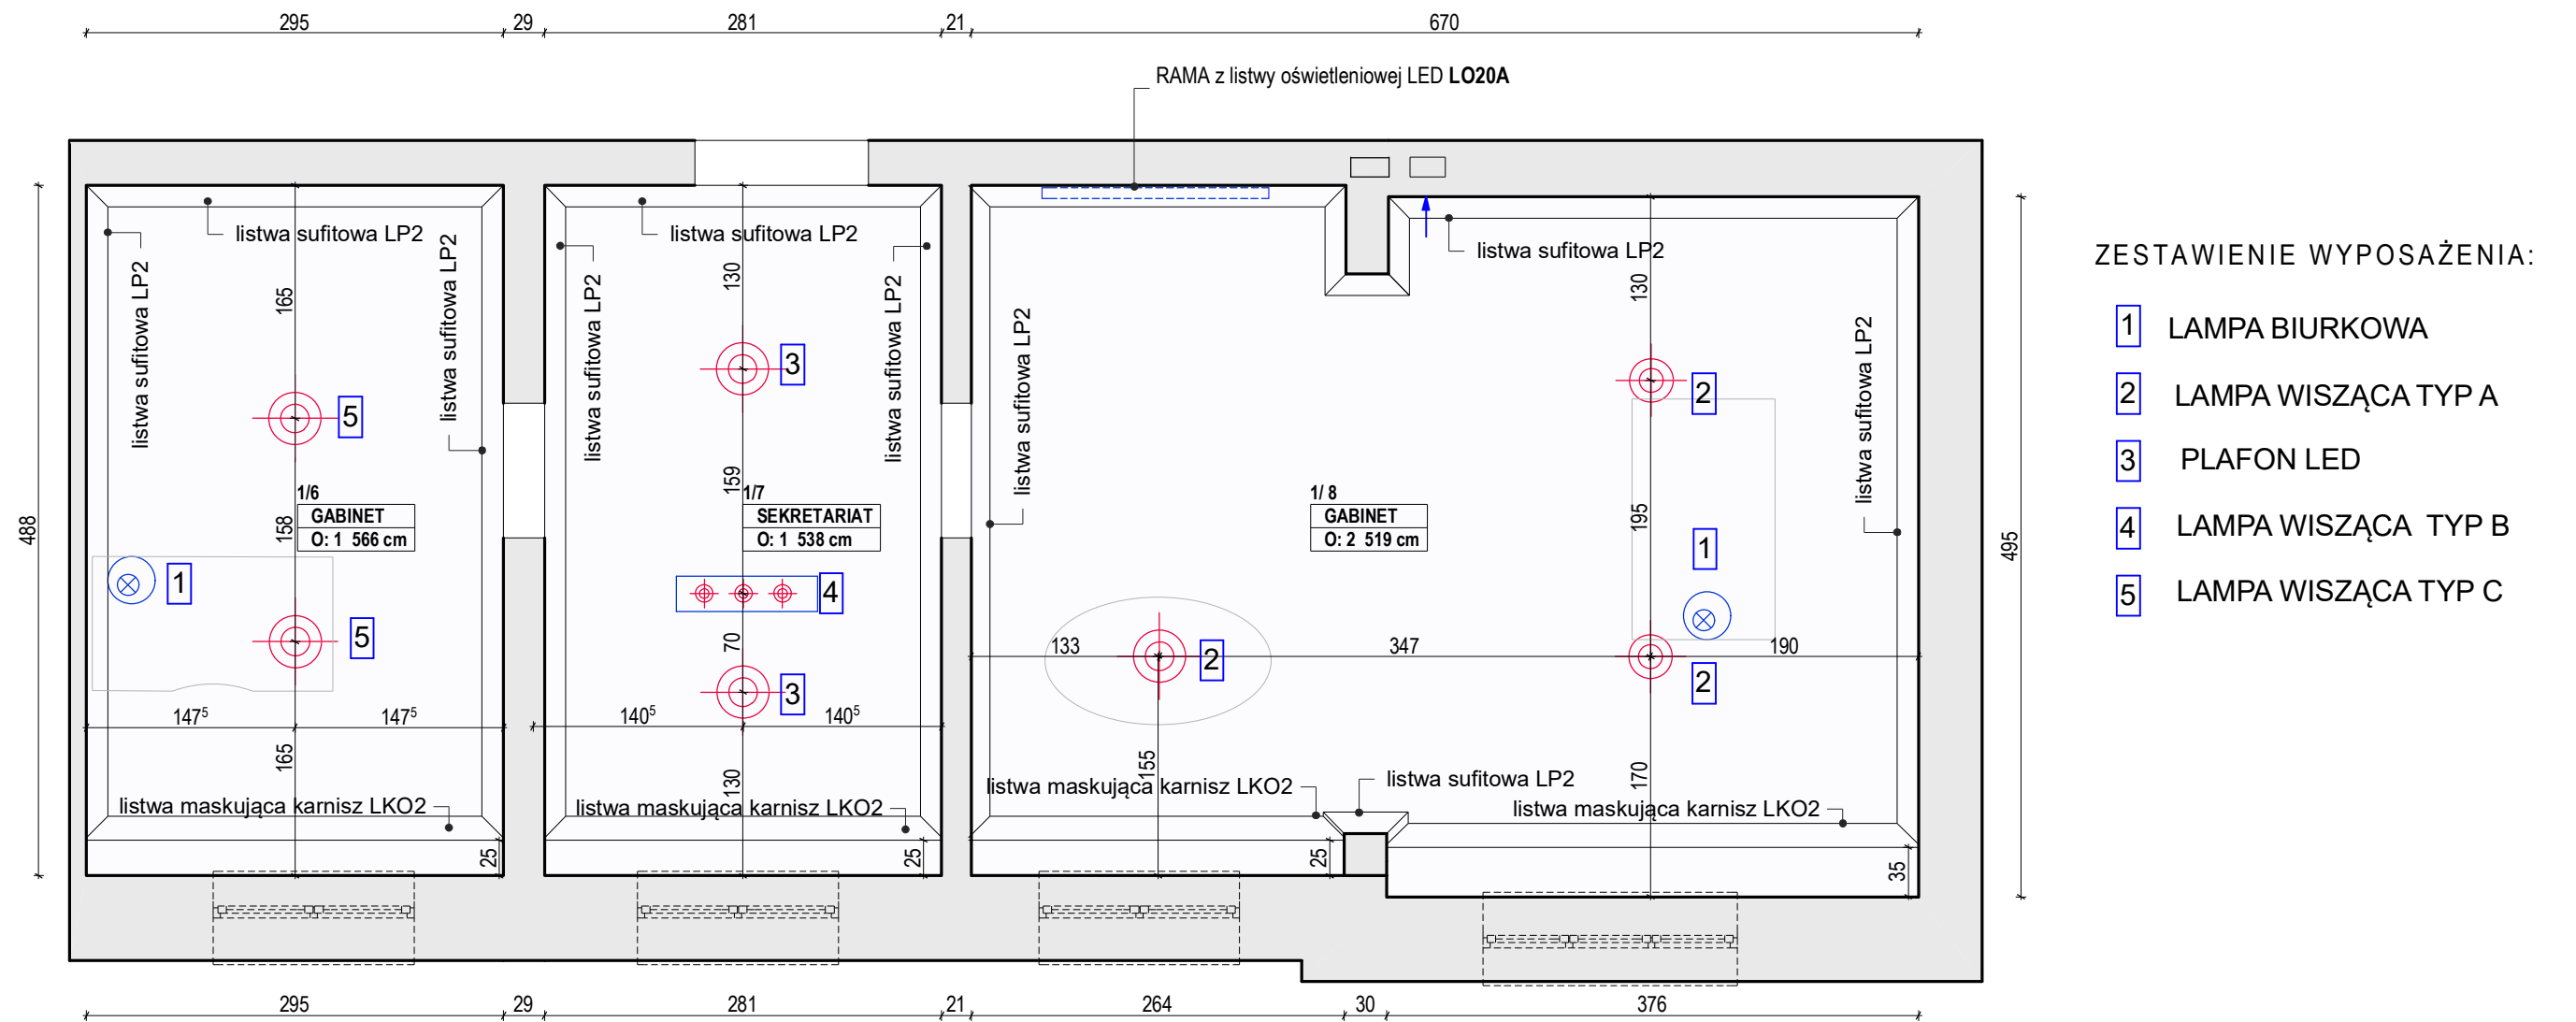


BIURO PROJEKTOWE JOANNA STYKA-LEBIODA 66-400 Gorzów Wlkp. ul. Szczanieckiej 31/5		
ARANŻACJA POMIESZCZEŃ BUDYNKU UG W SŁOŃSKU ul. Sikorskiego 15 działka nr 1626/2 obręb Stożek		
branża:	ARCHITEKTURA	02.2019
projektant:	mgr inż. arch. Joanna Styka-Lebioda, nr upr. 55/94/GW w specjalności architektonicznej bez ograniczeń	
POM. 1/6, 1/7, 1/8 - SUFIT SCHEMAT OŚWIETLENIA		skala 1:50 rys nr A 6

POM. 1/6, 1/7, 1/8 - STAN PROJEKTOWANY - SUFIT - SCHEMAT OŚWIETLENIA

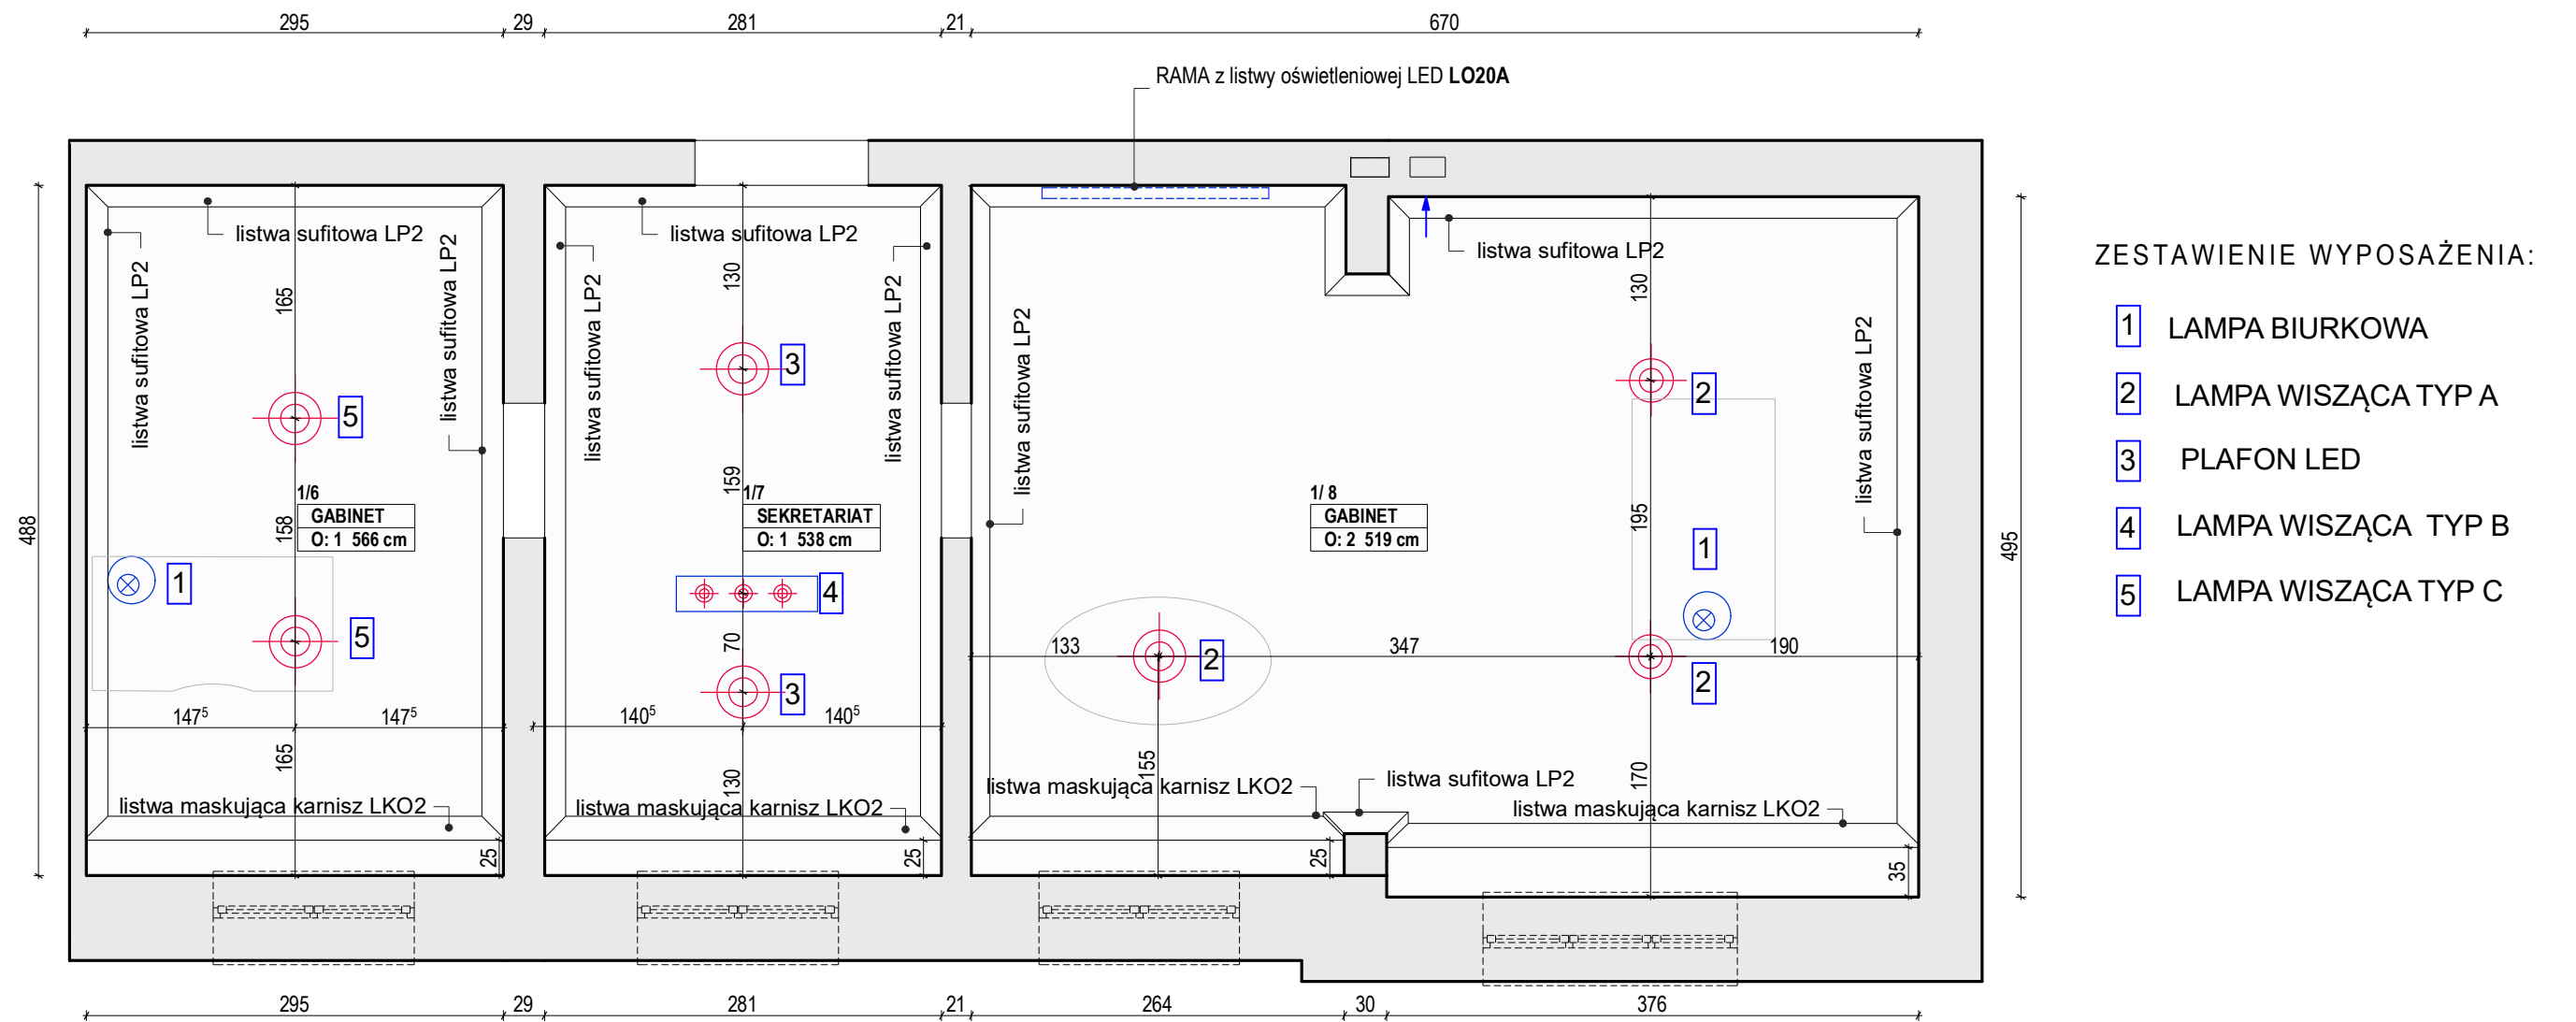


BIURO PROJEKTOWE JOANNA STYKA-LEBIODA 66-400 Gorzów Wlkp. ul. Szczanieckiej 31/5		
ARANŻACJA POMIESZCZEŃ BUDYNKU UG W SŁOŃSKU ul. Sikorskiego 15 działka nr 1626/2 obręb Stożek		
branża:	ARCHITEKTURA	02.2019
projektant:	mgr inż. arch. Joanna Styka-Lebioda, nr upr. 55/94/GW w specjalności architektonicznej bez ograniczeń	
POM. 1/6, 1/7, 1/8 - SUFIT SCHEMAT OŚWIETLENIA		skala 1:50 rys nr A 6

POM. 1/6, 1/7, 1/8 - STAN PROJEKTOWANY - SUFIT - SCHEMAT OŚWIETLENIA

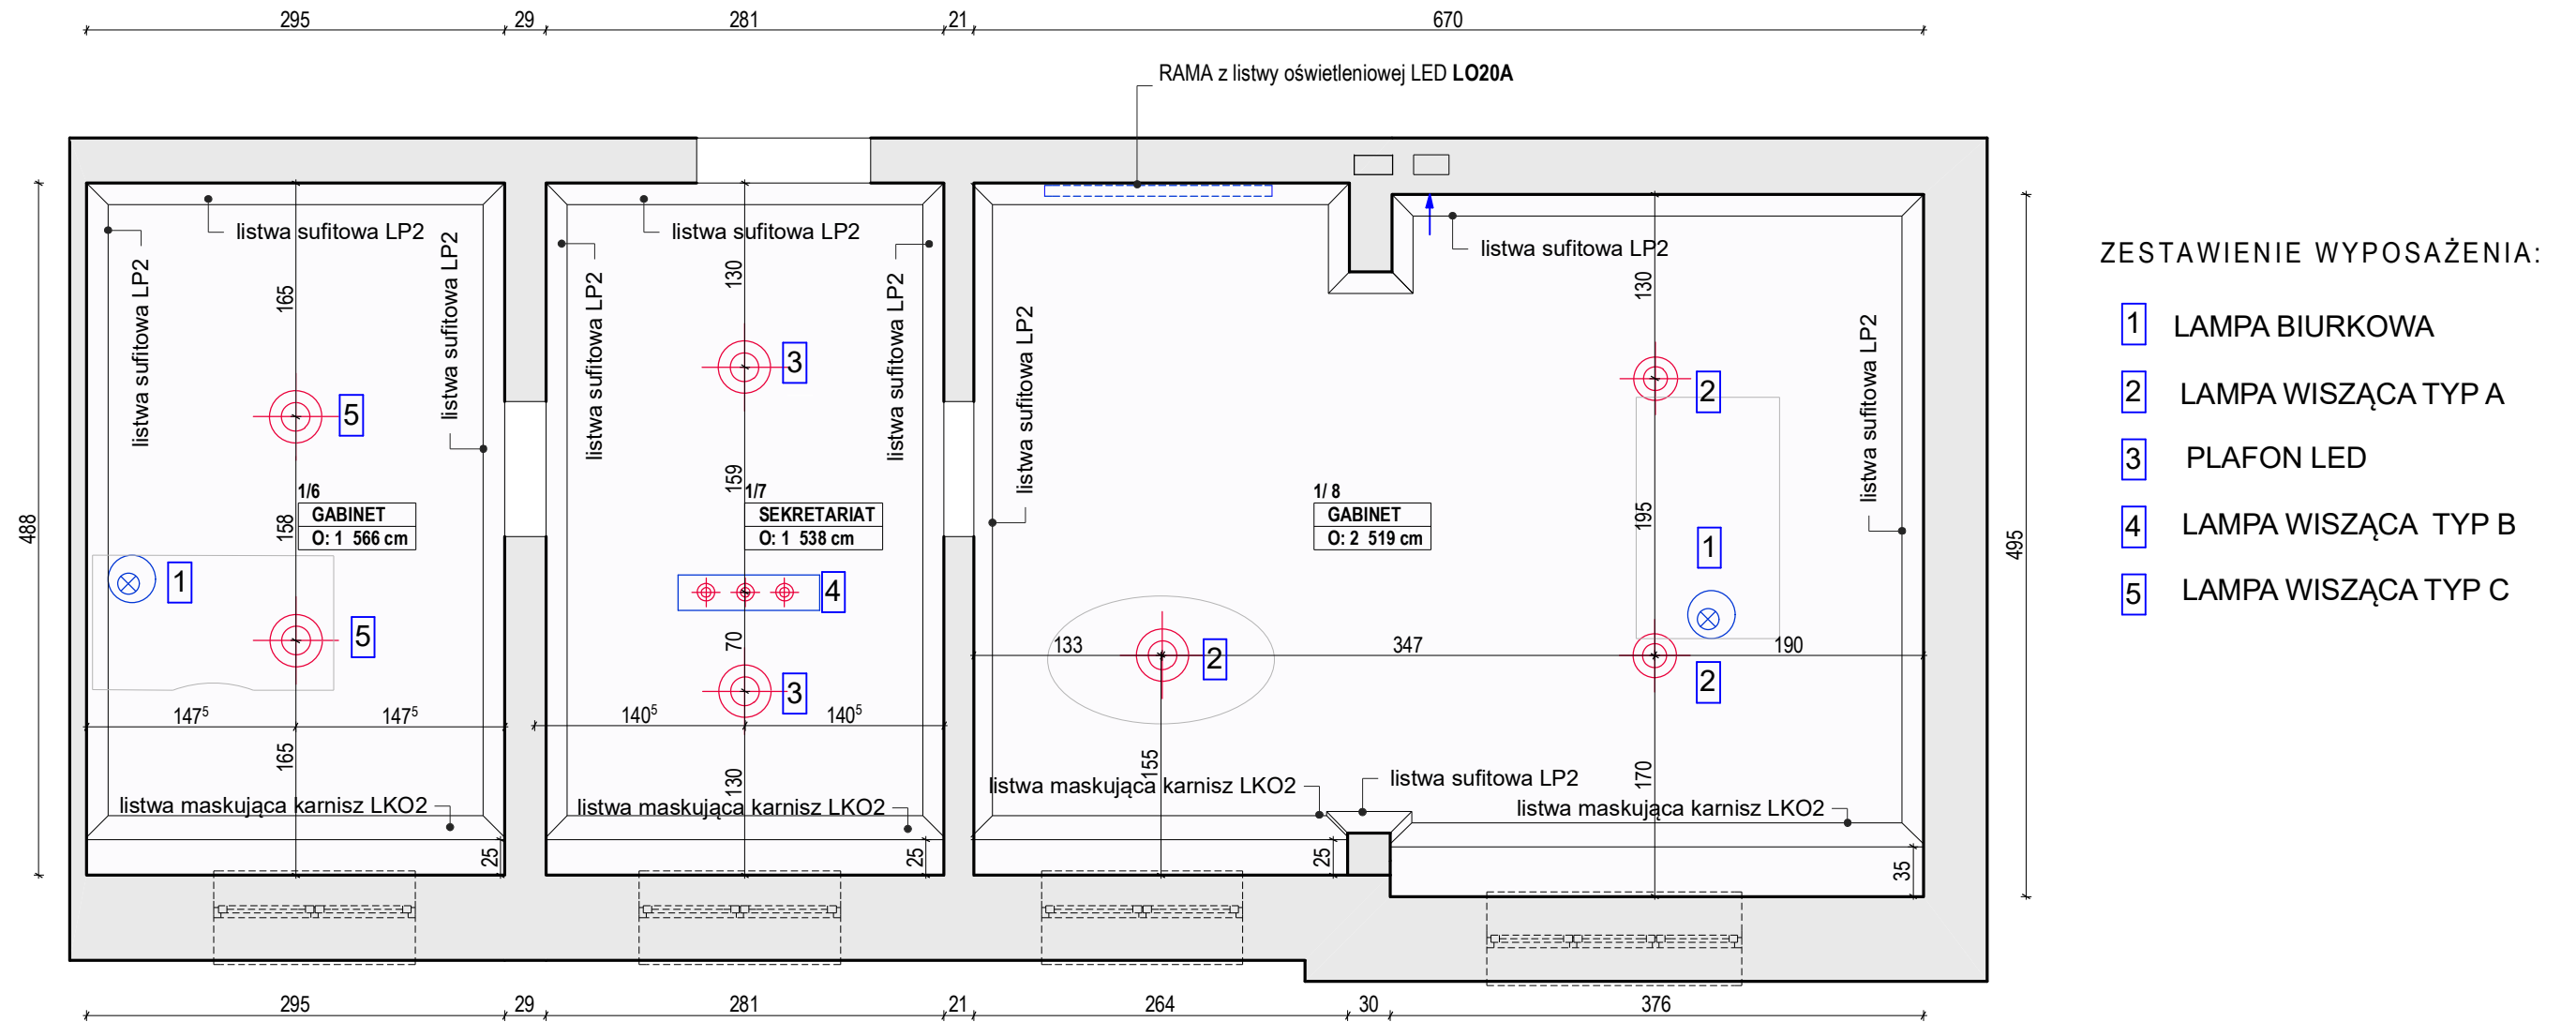


BIURO PROJEKTOWE JOANNA STYKA-LEBIODA 66-400 Gorzów Wlkp. ul. Szczanieckiej 31/5		
ARANŻACJA POMIESZCZEŃ BUDYNKU UG W SŁOŃSKU ul. Sikorskiego 15 działka nr 1626/2 obręb Stożek		
branża:	ARCHITEKTURA	02.2019
projektant:	mgr inż. arch. Joanna Styka-Lebioda, nr upr. 55/94/GW w specjalności architektonicznej bez ograniczeń	
POM. 1/6, 1/7, 1/8 -SUFIT SCHEMAT OŚWIETLENIA		skala 1:50 rys nr A 6

POM. 1/6, 1/7, 1/8 - STAN PROJEKTOWANY - SUFIT - SCHEMAT OŚWIETLENIA

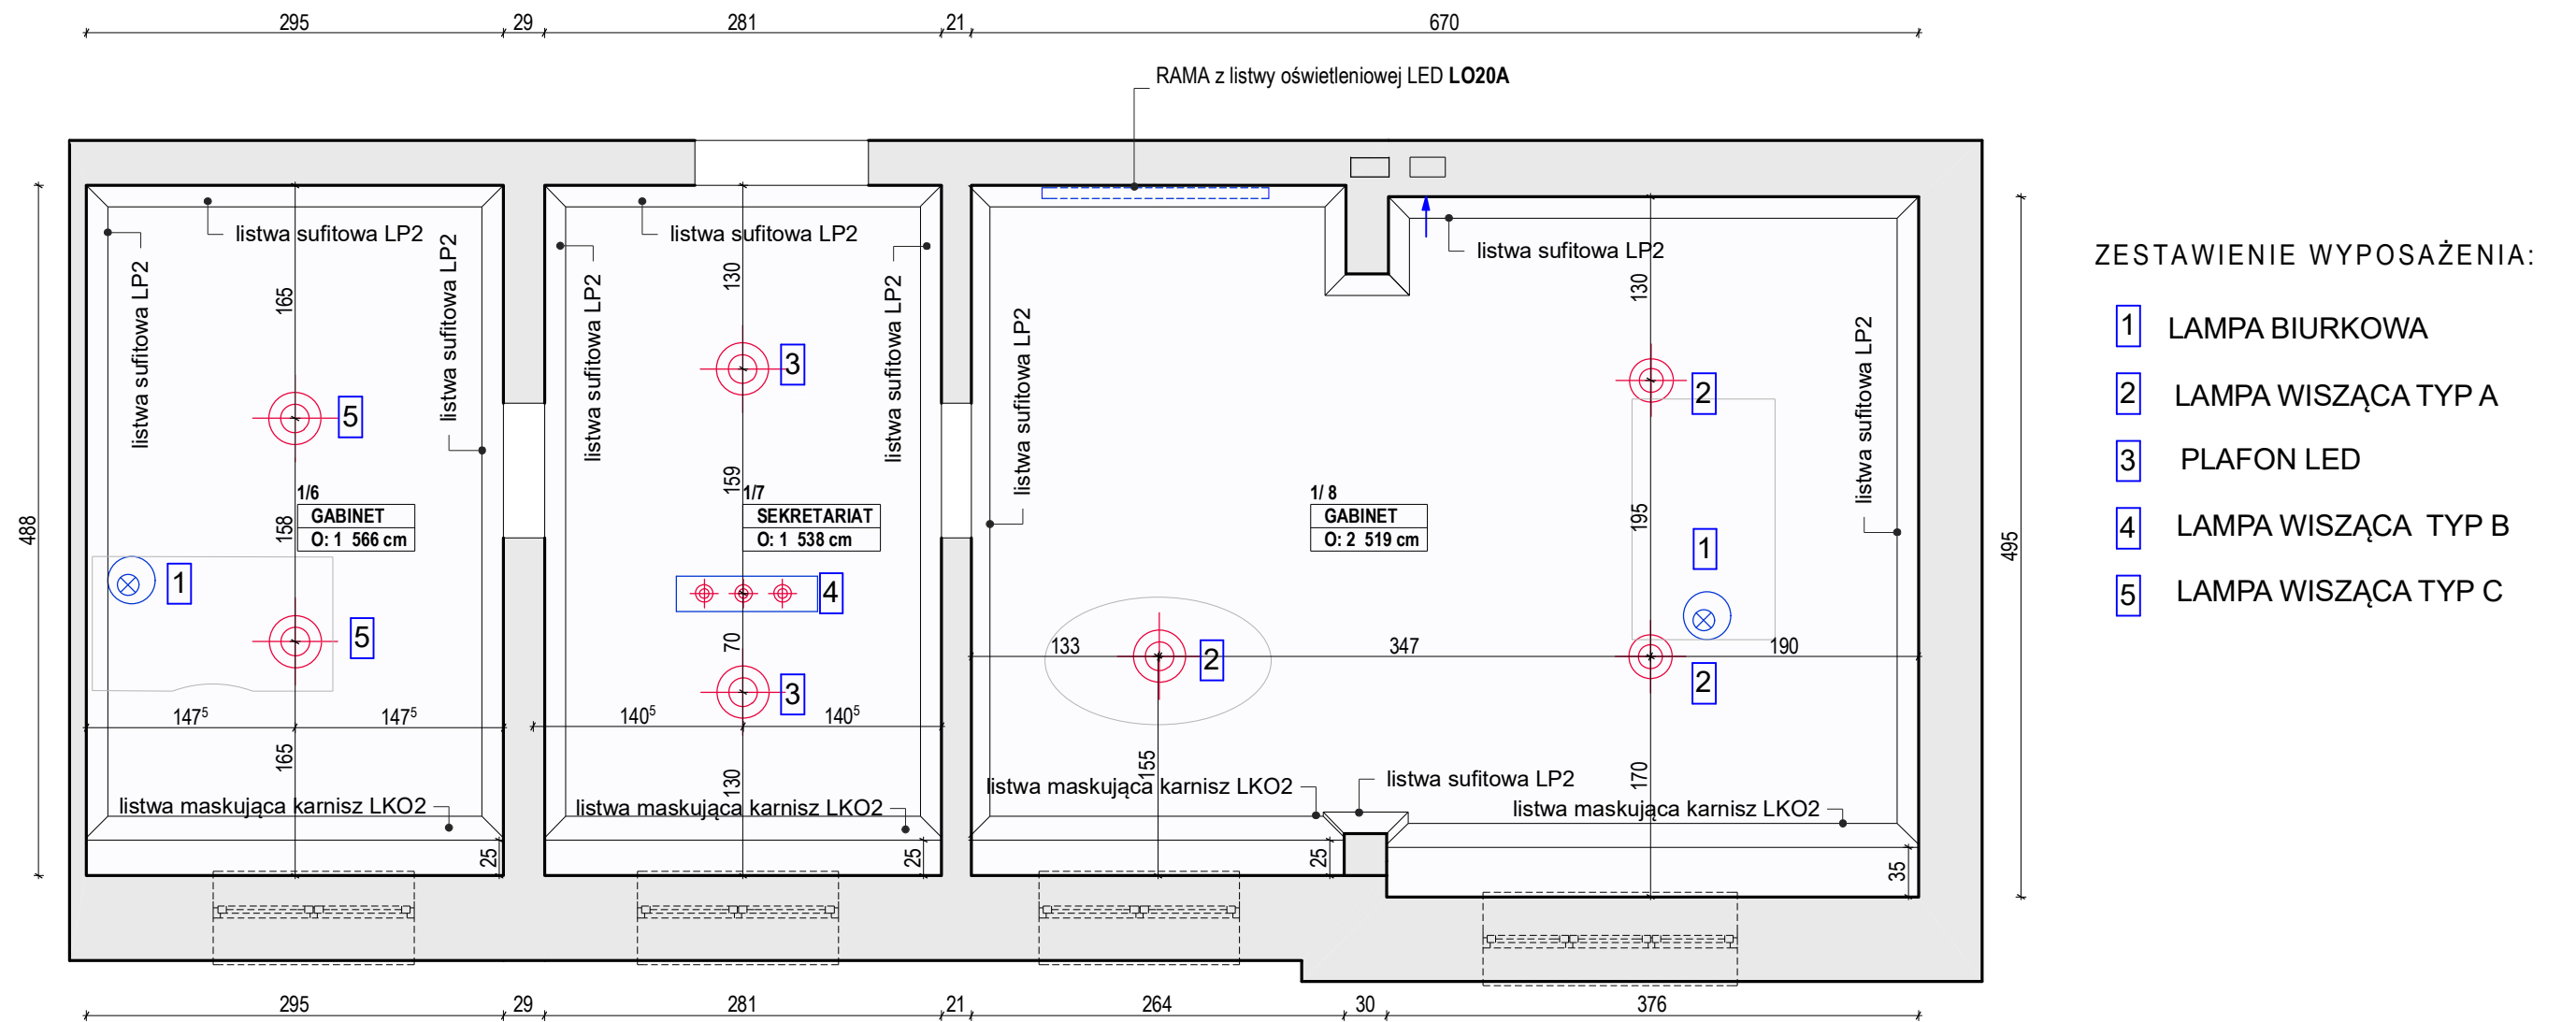

BIURO PROJEKTOWE JOANNA STYKA-LEBIODA 66-400 Gorzów Wlkp. ul. Szczanieckiej 31/5		
ARANŻACJA POMIESZCZEŃ BUDYNKU UG W SŁOŃSKU ul. Sikorskiego 15 działka nr 1626/2 obręb Stożek		
branża:	ARCHITEKTURA	02.2019
projektant:	mgr inż. arch. Joanna Styka-Lebioda, nr upr. 55/94/GW w specjalności architektonicznej bez ograniczeń	
POM. 1/6, 1/7, 1/8 - SUFIT SCHEMAT OŚWIETLENIA		skala 1:50 rys nr A 6

POM. 1/6, 1/7, 1/8 - STAN PROJEKTOWANY - SUFIT - SCHEMAT OŚWIETLENIA

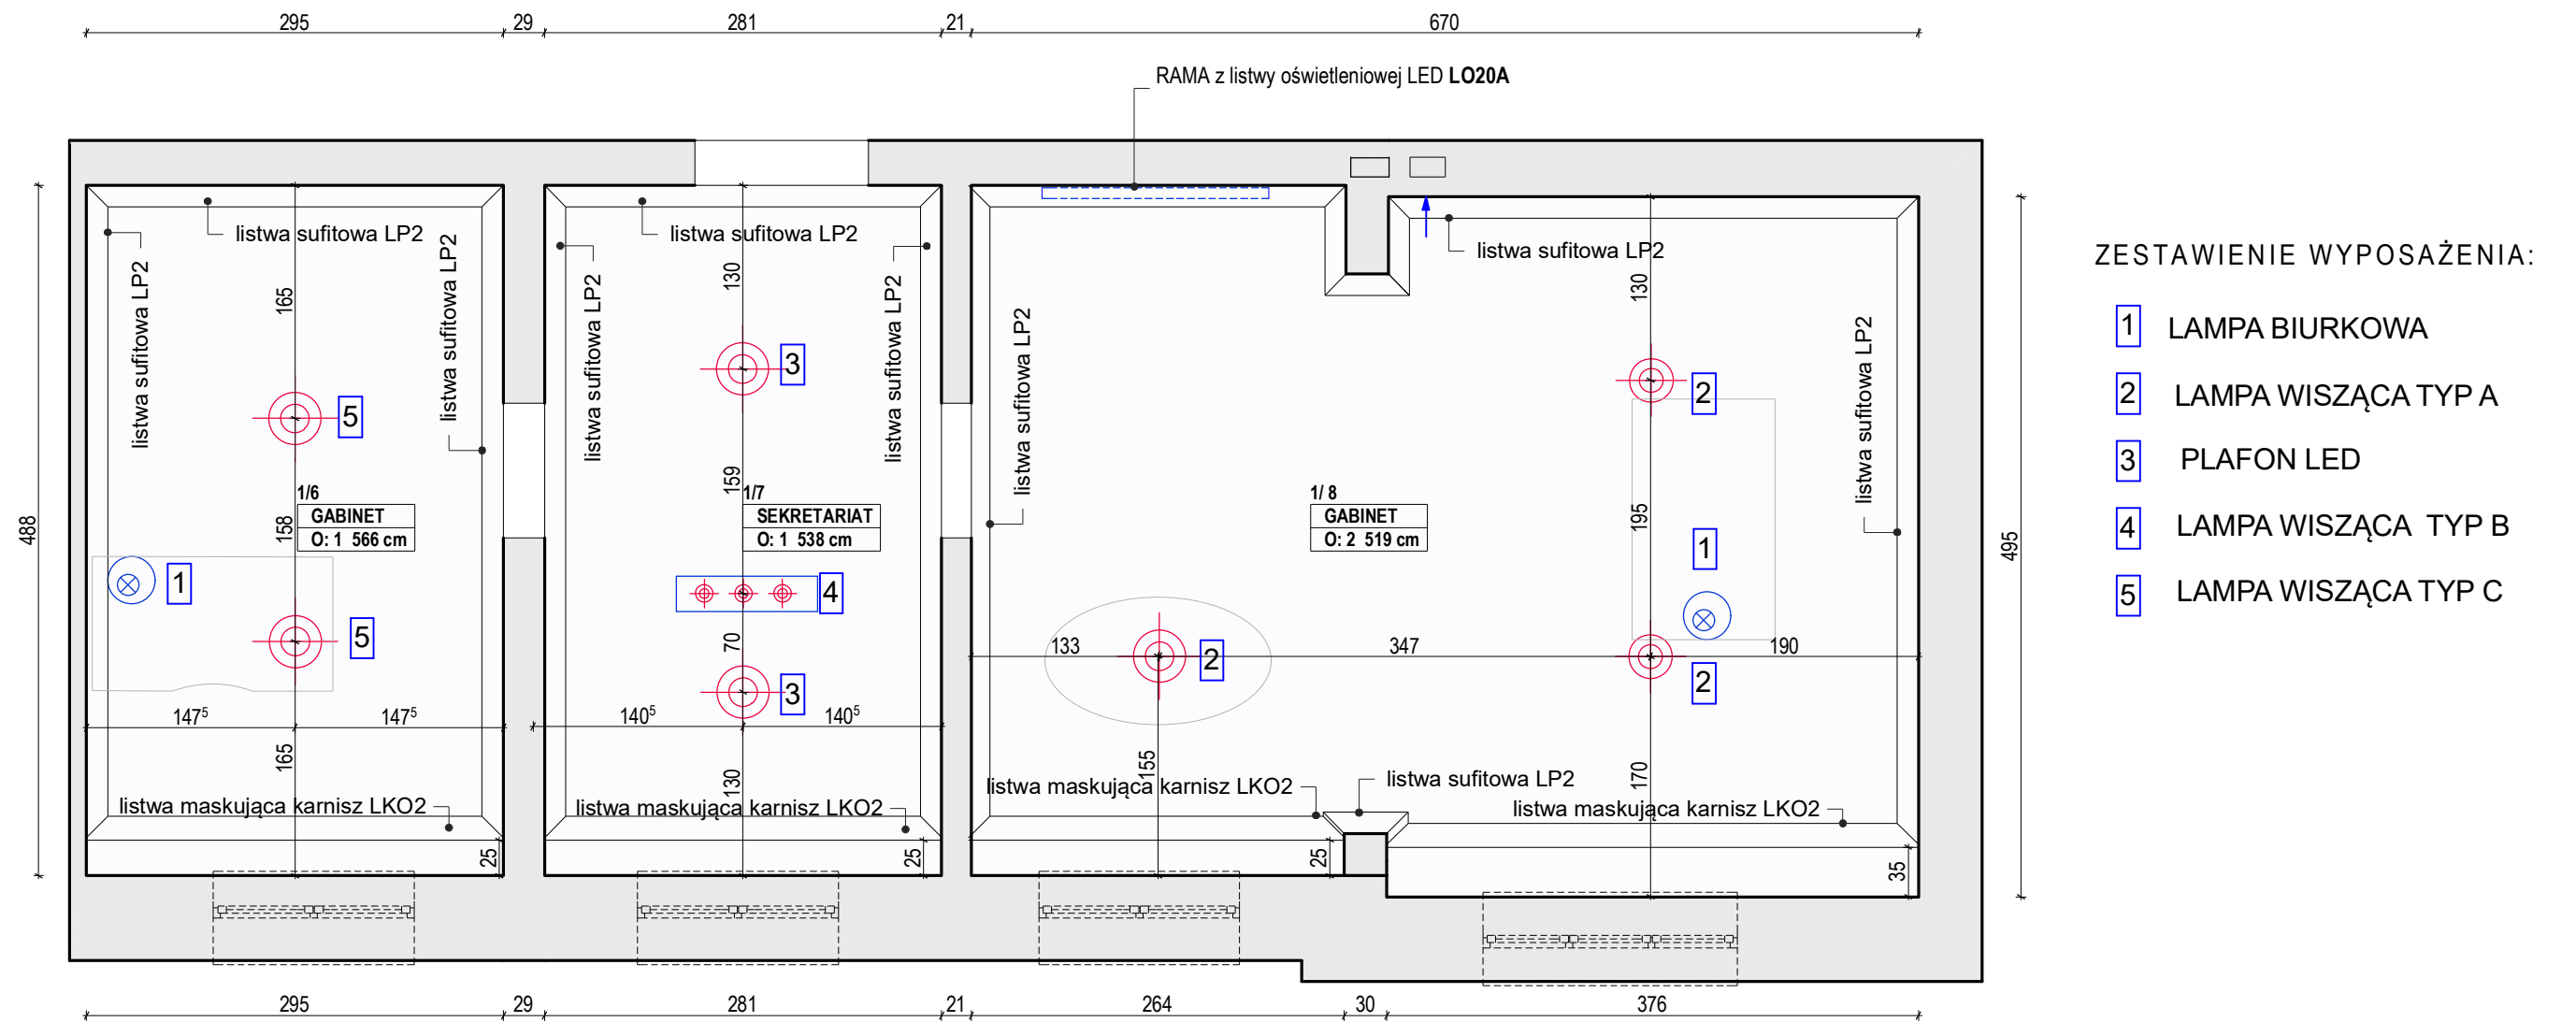

BIURO PROJEKTOWE JOANNA STYKA-LEBIODA 66-400 Gorzów Wlkp. ul. Szczanieckiej 31/5		
ARANŻACJA POMIESZCZEŃ BUDYNKU UG W SŁOŃSKU ul. Sikorskiego 15 działka nr 1626/2 obręb Stożek		
branża:	ARCHITEKTURA	02.2019
projektant:	mgr inż. arch. Joanna Styka-Lebioda, nr upr. 55/94/GW w specjalności architektonicznej bez ograniczeń	
POM. 1/6, 1/7, 1/8 - SUFIT SCHEMAT OŚWIETLENIA		skala 1:50 rys nr A 6