


PRZEKRÓJ KONSTRUKCYJNY

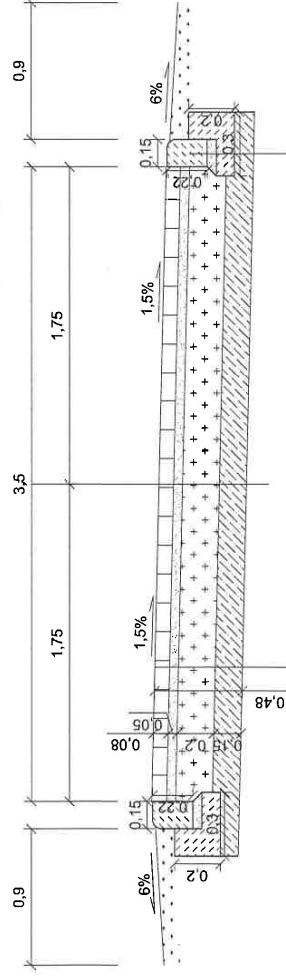

kostka betonowa EKO BEHATON, gr. 8cm
 podsypka piaskowa gr. 5cm
 podbudowa z kruszywa łamanego stabilizowanego mechanicznie gr. 20cm
 warstwa odsączająca z piasku gr. 15 cm

Krawężnik betonowy najazdowy 15x22cm
 na podsypce cementowo-piaskowej gr. 5cm
 Ława 30x20cm z oporem z betonu C12/15

Skala 1:20

