


Zatwierdzam projekt budowlany  
 zgodnie z warunkami podanymi  
 w decyzji o pozwoleniu na budowę  
 ZNAK: SOB.III.7361-.../14.2.1200.5.  
 z dnia ...01.03.2005.

**Legenda:**

1. Kocioł wodny niskoparametrowy BROTJE Logoblok L70 o mocy 70kW z palnikiem wentylatorowym RG20ZLNKE V15 na gaz GZ-50 o sprawności 94% wyposażony w system Thermomix -regulator pogodowy obrotu grzewczego ECKM -czujnik zasilania ECVFS
2. Mieszacz 4-drogowy fi 32 serii V5442A z siłownikiem f-my Hoeneycwell
3. Pompa cyrkulacyjna CO WILO TOP-S 25/7
4. Zmiękcacz EPURO serii56VF typ56/0022 V=1,3m3/h
5. Wodomierz na wodę zimną JS-1,5 fi15
6. Filtrodmulnik AULIN FO fi 40
7. Naczynie wzbiorcze przeponowe Reflex N50
8. Złącze samoodcinające Reflex SU fi 20

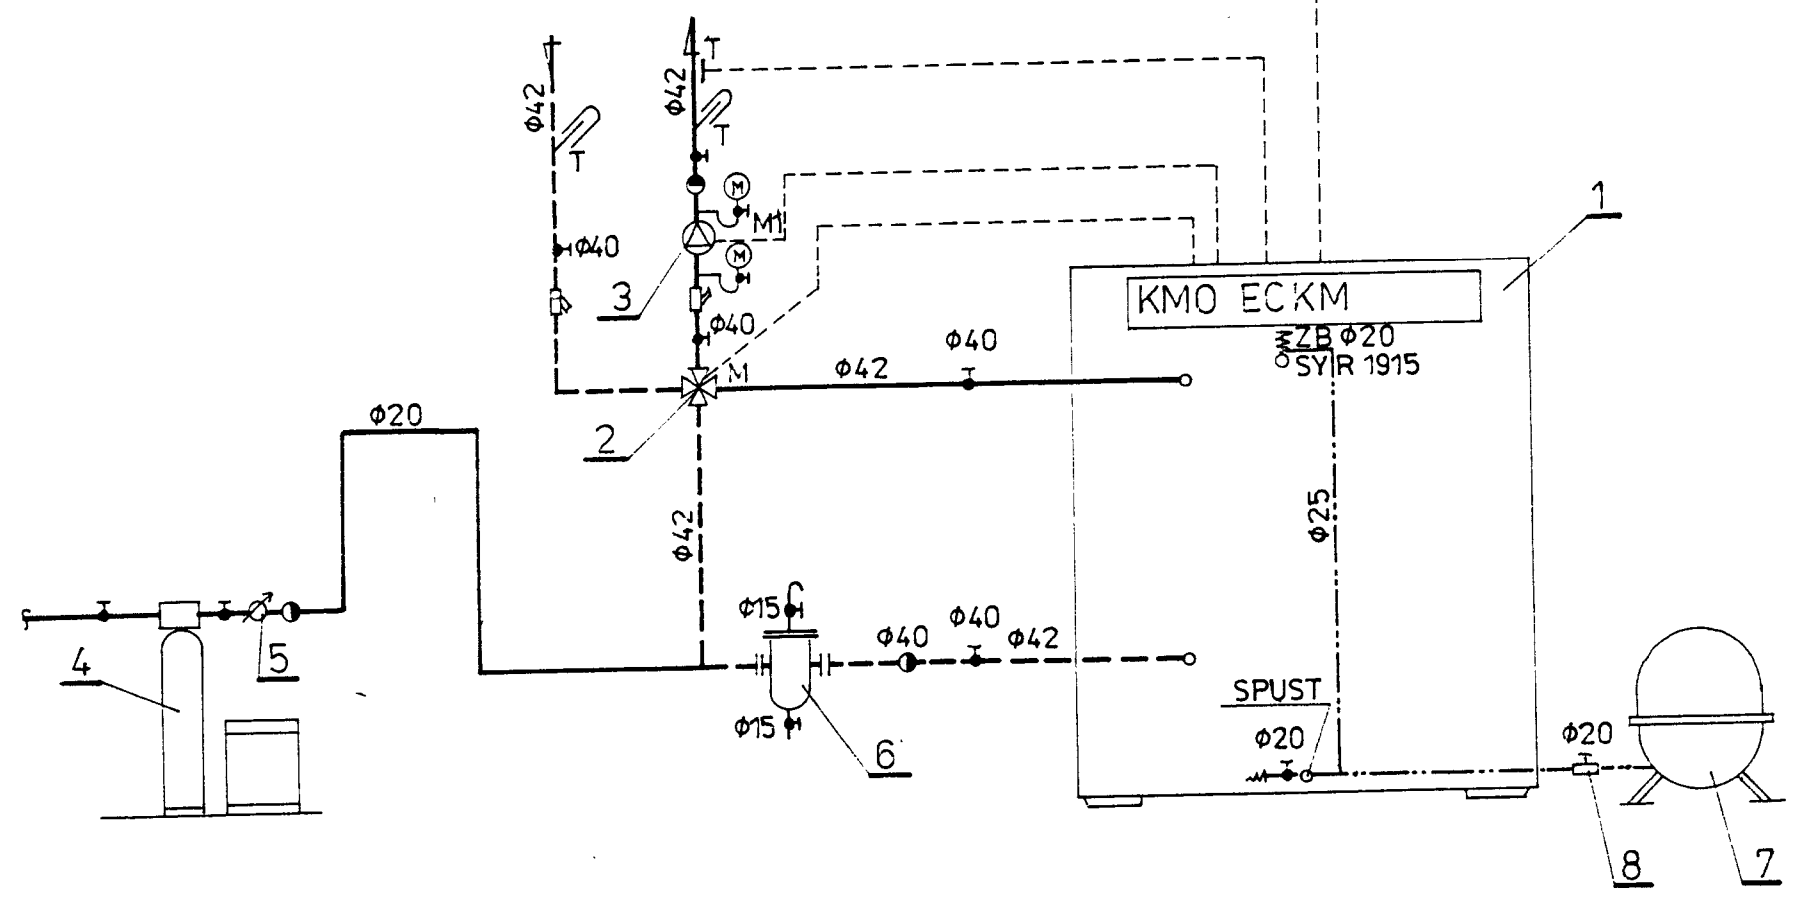

OBIEKT	Budynek Ośrodka Zdrowia – wymiana instalacji centr ogrzewania Wraz z modernizacją kotłowni na gazową o mocy 70kW		
ADRES	Słońsk ul.Puszkina 22		
TREŚĆ	Schemat montażowy kotłowni		
PROJEKTANT	in. Hubert Szmyt	<b>inż. HUBERT SZMYT</b> uprawniony projektant w specjalności instalacyjno-energetycznej Nr ewid. 19770/GW	SKALA 1:50
OPARCOWAŁ	j.w.		DATA Marzec 2005r.
WERYFIKOWAŁ	Inż. Regina Rogoza	<b>inż. Regina Rogoza</b> uprawniony projektant w specjalności instalacyjno-energetycznej Nr ewid. 7276/GW 42/9	RYSUNEK NR. 7