

# OPINIA Nr ...02658...

z wyników przeprowadzonych oględzin – ekspertyzy urządzeń ogrzewczo – kominowych  
Słońsk ul. Puszkina 22

Właściciel budynku : **Urząd gminy w Słońsku**


sporządzona przez posiadającego uprawnienia mistrza kominiarskiego: **Zbigniew Kwiatkowski**

Wskazania miejsca podłączenia: **Pieca Co-gaz. Kratki wentylacyjnej.**

W związku z czym stwierdza się co następuje:

1. Przewody kominowe nr 1, 2 (patrz szkic) odpowiadają wymaganiom niżej wymienionym przepisom i mogą być przeznaczone do podłączenia w/w urządzeń w kotłowni.

Celem osiągnięcia prawidłowego funkcjonowania urządzenia należy: **zamontować wkład kominowy, zamontować kanał nawiewny.**

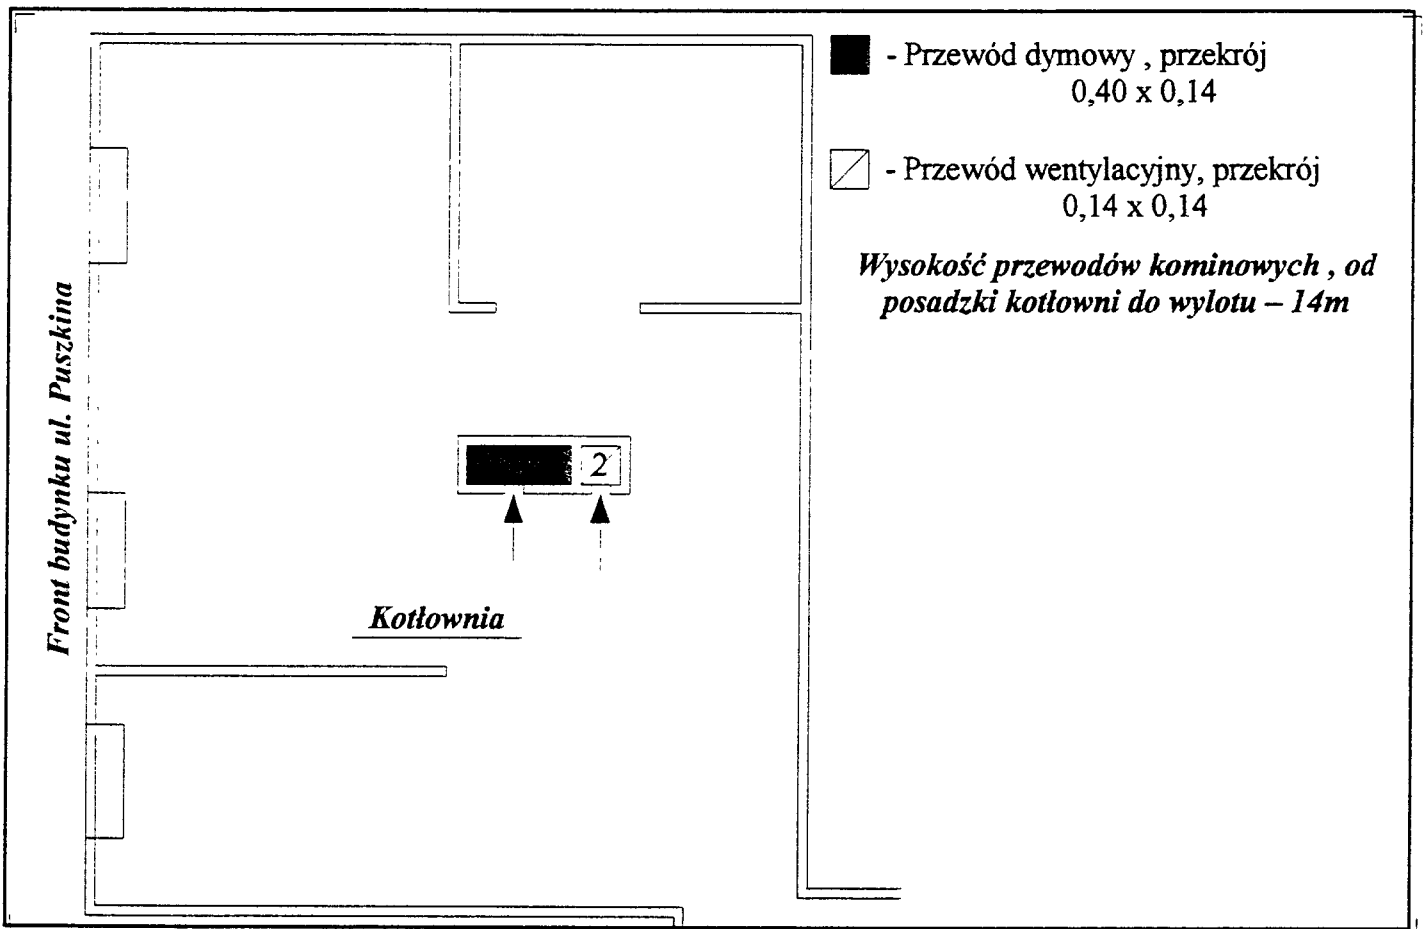

Opinię sporządzono w oparciu o: Ustawę o Prawie Budowlanym z dnia 07.07.1994 r. (Dz. U. Nr 89, poz.414) oraz o Ustawę o Ochronie P- poz. (z dnia 03.11.1992 r. Dz. U. Nr 92 z dnia 10.12 .1992 r.) oraz wydane na ich podstawie przepisy wykonawcze i obowiązujące normy. Opinię sporządzono w 3 egzemplarzach po 2 egz.dla Zleceniodawcy, a/a

Uwagi: Potwierdzenie prawidłowego podłączenia przed odbiorem gazowni.

Dnia.....

MISTRZ KOMINIARSKI

*Zbigniew Kwiatkowski*  
(mistrz kominiarski i rzeczoznawca)