


MAPA DO CELÓW PROJEKTOWYCH
skala 1:500

Okręg: Słońsk
Gmina: Słońsk
KERG: 680-11/2005

Współrzędne charakterystycznych punktów			
pkt.	x	y	Kanalizacja
SR-1	5728267,0	3576638,5	
SR-2	5728272,0	3576639,2	

OZNACZENIA:

- - Istn. kanalizacja sanit. do likwidacji
- - Projektowane przyłącze kanalizacyjne
- S1istn. - Istniejąca studnia kanalizacyjna
- S2istn. - Istniejąca studnia kanalizacyjna
- SR-1 - Projektowana studnia rewizyjna Ø315
- SR-2 - Projektowana studnia rewizyjna Ø315
- ▨ - Budynek Ośrodka Zdrowia

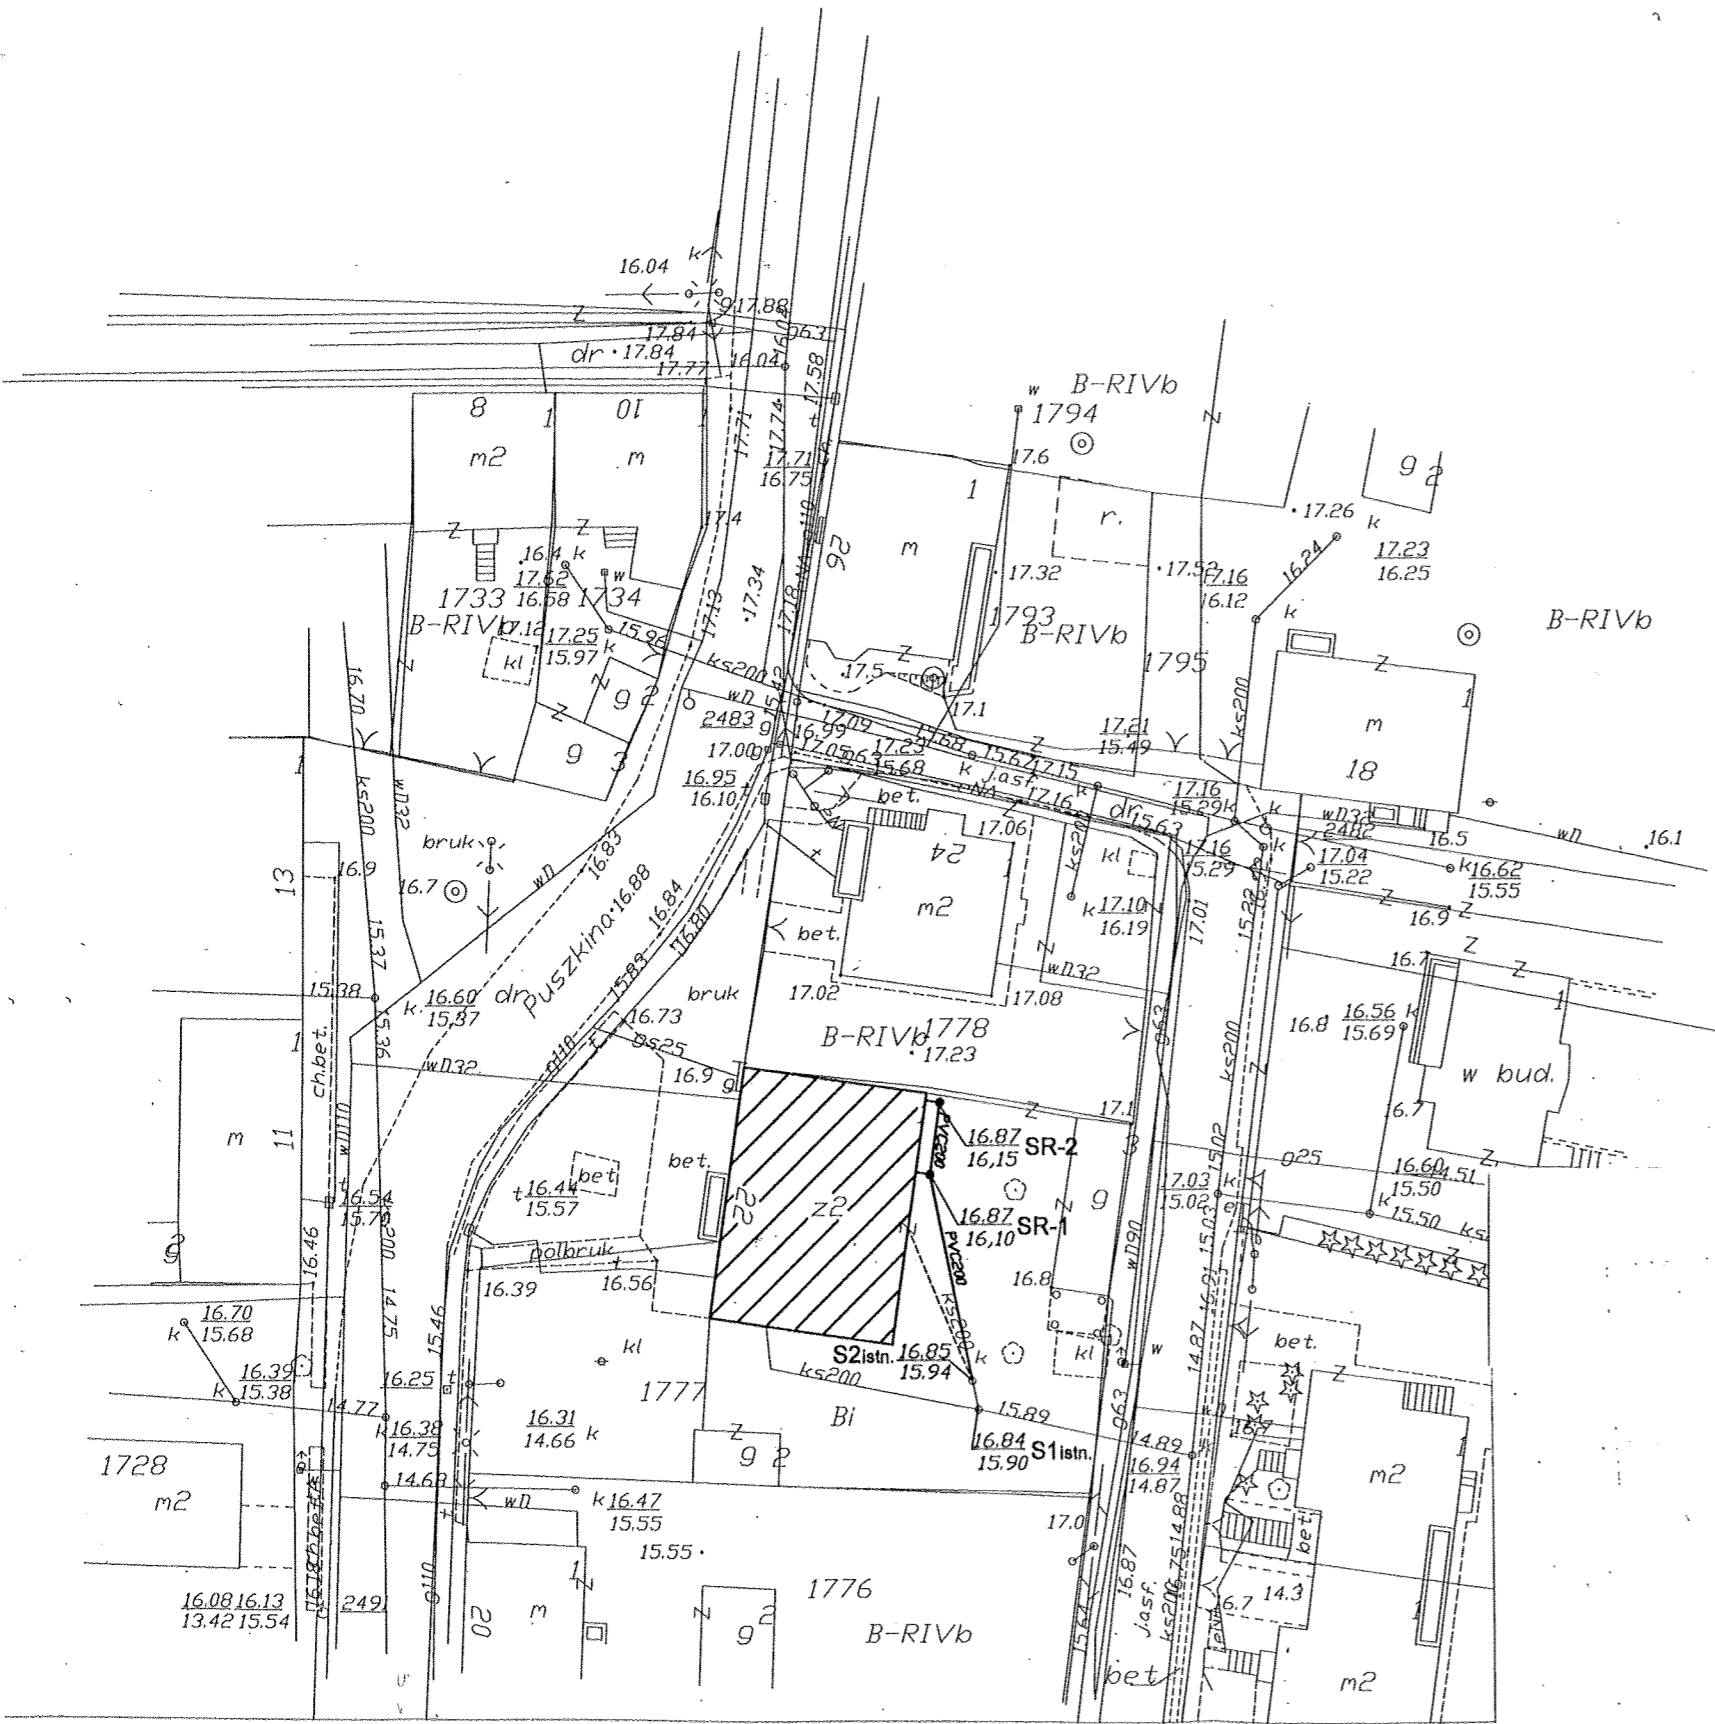

5728300
3576700

STAROSTWO POWIATOWE
W SULEJÓWIE
REPERT ADMINISTRACJI
ARCHYTEKTONICZNO-BUDOWLANEJ

PRACOWNIA PROJEKTOWO-WYKONAWCZA "MODUŁ" inż. Nelia Jurasik		NR RYS.: S-1
66-300 Międzyrzecz ul. Moniuszki 4 tel. (095) 7412317		
INWESTOR	WÓJT GMINY SŁOŃSK ul. SIKORSKIEGO 15 66-436 SŁOŃSK	BRANŻA IS
INWESTYCJA	REMONT GMINNEGO OŚRODKA ZDROWIA WRAZ Z BUDOWĄ WINDY	CZĘŚĆ
OBIEKT	GMINNY OŚRODEK ZDROWIA SŁOŃSK ul. PUSZKINA	
TYTUŁ RYS.	PROJEKT instalacji sanit. i gazowych mgr inż. Zbigniew Tarędz Adam Barodnik Nr upr. bud. 747/82 Specjalność: Instalacyjno-Inżynieryjno zakresie projektowania i nadzoru zakresie instalacji sanitarnych i gazowych	SKALA 1:100
Stemian		DATA 07-2006