


OZNACZENIA:

1. PODGRZEWACZ WODY V=300
 2. ZESTAW WODOMIERZOWY
 - UB. UMYWALKA Z FOTKOMOURKA
 - ① PION KANALIZACYJNY Ø110
- RURA MIEDZIANE (ZIMNA)
 - - - RURA MIEDZIANA (CIEPŁA)
 - - - RURA MIEDZIANA (CYRKULACJA)
 - - - PROJEKTOWANA KANALIZACYJNA SANITARNA
 — ISTNIEJĄCA KANALIZACJA SANITARNA

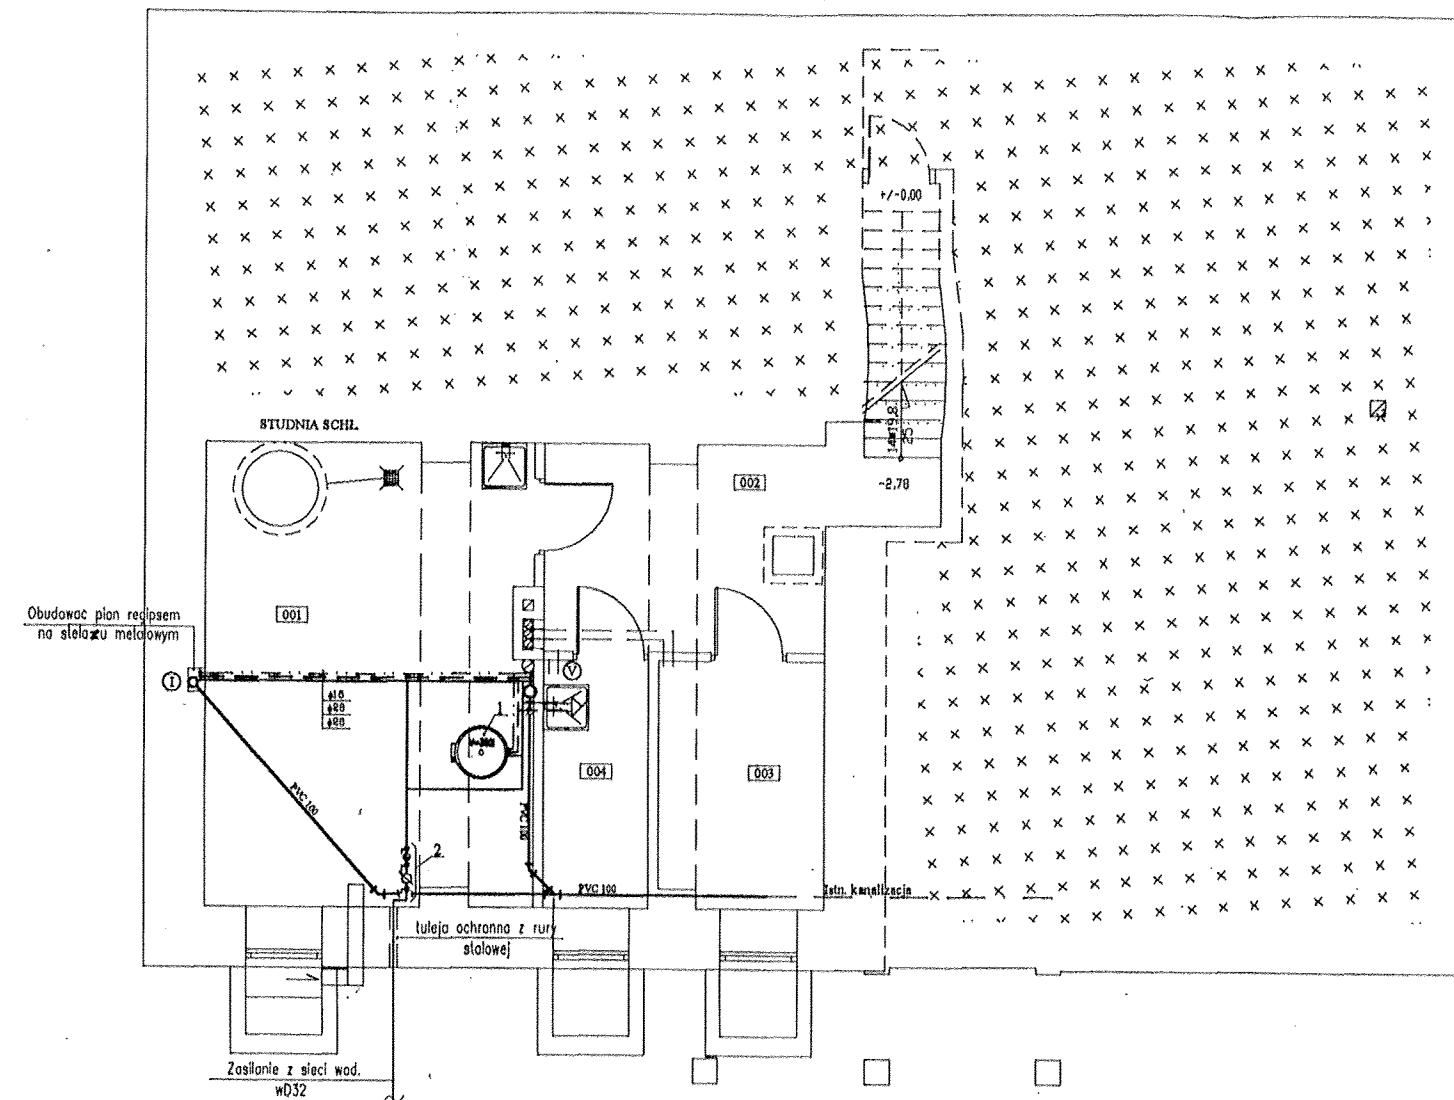

STAROSTWO POWIATOWE
W SŁOŃCZU
REFERAT ADMINISTRACYJNY
ARCHITEKTONICZNO-BUDOWLANY

PRACOWNIA PROJEKTOWO-WYKONAWCZA
"MODUŁ" inż. Nelia Jurasik

66-300 Międzyrzecz ul. Moniuszki 4 tel.(095) 7412317

NR RYS.:

S-2

INWESTOR	WÓjt GMINY SŁOŃSK ul. SIKORSKIEGO 15 66-436 SŁOŃSK	BRANŻA	IS
INWESTYCJA	REMONT GMINNEGO OŚRODKA ZDROWIA Wraz z BUDOWA WINDY	CZĘŚĆ	
OBIEKT	GMINNY OŚRODEK ZDROWIA SŁOŃSK ul. PUSZKINA	SKALA	1:100
TYTUŁ RYS.	RZUT PIWNIC INST.WOD-KAN		
SYSTEM PROJEKTANTA I.SANIT.	PROJEKTANT INST.SANIT. Adam Ogoniak	SPRAWOZDANIE Z RZUTEM	Tarędz
	174/76/OW/1513 ustl. po	Nr. lpr. bud. 747/82	
		specjalności instalacyjno-inżynierjno	
		w zakresie instalacji sanitarnych	
		zakresu instalacji gazowej	
		ułatwiający montaż i naprawę urządzeń	
		instalacyjnych	
		sanitarno-gazowych	
		ułatwiający montaż i naprawę urządzeń	
		instalacyjnych	
		sanitarno-gazowych	