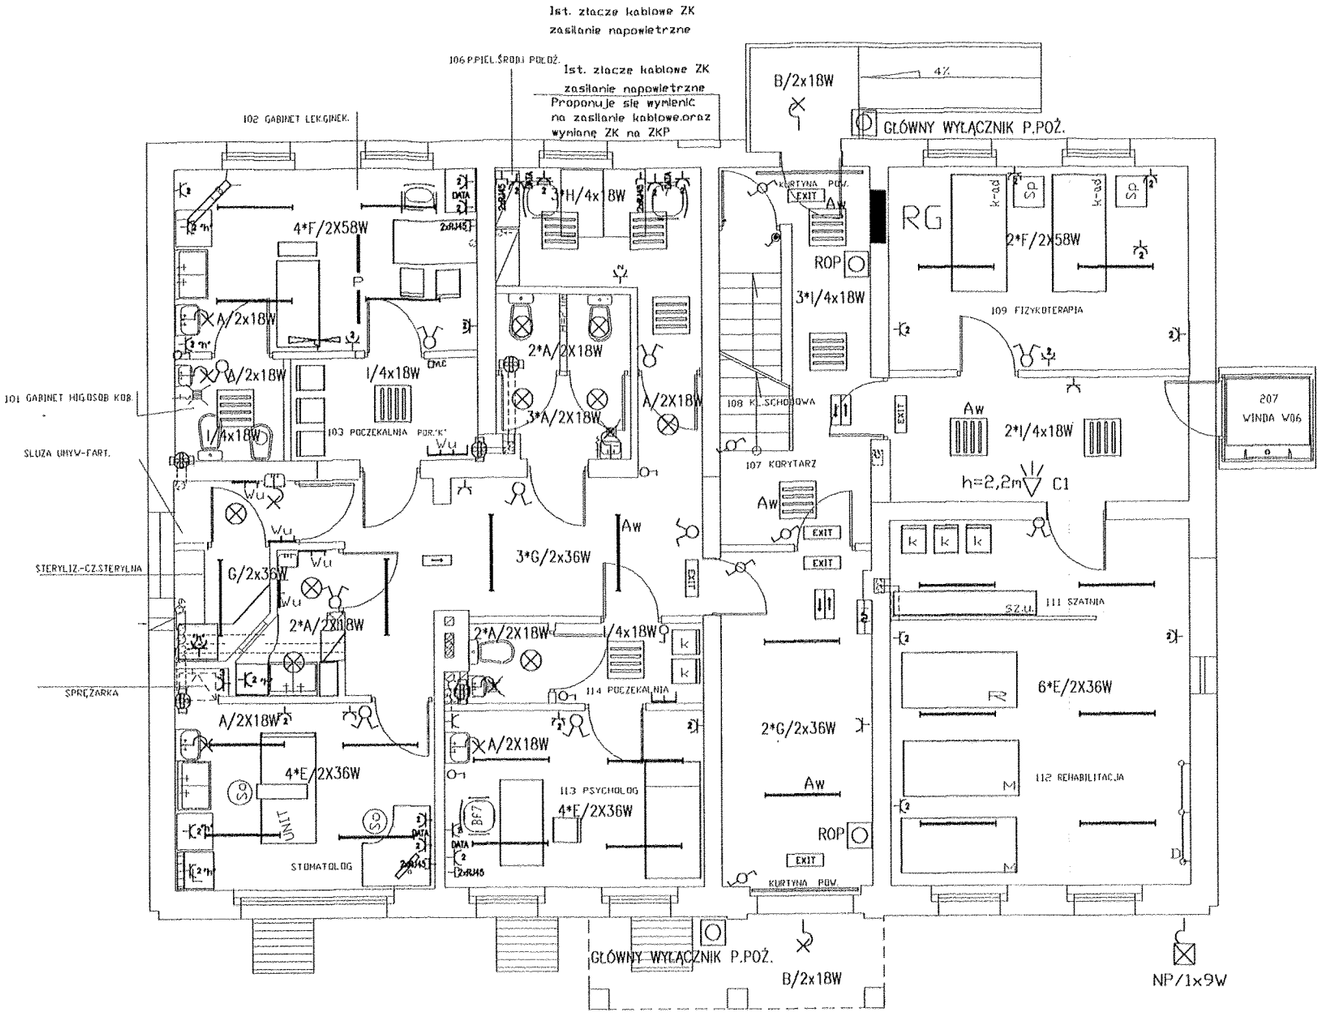

A-Oprawa żarowa RONDO 2x18 W LUG
B-Oprawa świetlówkowa FCW 2x18W Philips wandaloodporna
E-Oprawa świetlówkowa TCS 198 2x36W EI C6 Philips z świetlówkami TLD lux
F-Oprawa świetlówkowa TCS 198 2x58W EI C6 Philips z świetlówkami TLD lux
G-Oprawa świetlówkowa TCS 214 2x36W EI C3 Philips z świetlówkami TLD 840
H-Oprawa świetlówkowa TCS 198 4x18W EI C6 Philips z świetlówkami TLD lux
I-Oprawa świetlówkowa TCS 214 4x18W EI C3 Philips

UWAGA: Ostateczna lokalizacje gniazd ogólnego przeznaczenia oraz gniazd komputerowych ustalić w trakcie realizacji z użytkownikiem pomieszczenia.

UWAGA: Ostateczna lokalizacje lamp kierunkowych ustalić w uzgodnieniu z specjalistą BHP

Oprawa świetlówkowa 2x36W , 2x58W

Oprawa świetlówkowa 4x18 W

Aw — Oprawa świetlówkowa z modułem awaryjnym 3h

Oprawa świetlówkowa montowana na ścianie

Oprawa świetlówkowa montowana na suficie

2 — Osprzęt zwykły IP 20 montowany p/t

2 "h" — Gniazdo 230V montowane nad blatami

Osprzęt hermetyczny IP 44 montowany p/t

Przycisk w kolorze czerwonym z szybką

C1 — Czujnik ruchu

Oprawa kier. z modułem 3h 1x8W "HYBRYD" wersja jasna

Lampa bakteriobójcza VS-322 I FAMED ŁÓDŹ

VLC — Licznik czasu pracy lamp bakteriobójczych VLC

NP numer policyjny-Oprawa z napisem

wentylator kanałowy załączony wyłącznikiem światła lub innym czujnikiem wg PB instalacje sanitarne

RZECZOZNAWCA DO SPRAW ZABEZPIECZEŃ PRZECIWPOŻAROWYCH
bryg. mgr inż. Bogusław Pabierowski Nr upr. 277/93
miejscowość, data
Zgodność projektu z wymaganiami ochrony przeciwpożarowej stwierdzam
bez uwag z uwagami:

STAROSTWO POWIATOWE W BOLĘCINIE
REFERAT ADMINISTRACJI ARCHITEKTONICZNO-BUDOWLANEJ

RZUT PARTERU

PRACOWNIA PROJEKTOWO-WYKONAWCZA "M O D U Ł" inż Nelia Jurasik	NR RYS. E-1
66-300 Międzyrzecz ul.Moniuszki 4 tel.(095) 7412317	
INWESTOR: URZĄD GMINY SŁOŃSK UL.SIKORSKIEGO 15 66-436 SŁOŃSK	BRANŻA B
INWESTYCJA: REMONT GMINNEGO OŚRODKA ZDROWIA WRAZ Z BUDOWĄ WINDY ZEW.	CZĘŚĆ IE
OBIEKT: GMINNY OŚRODEK ZDROWIA	SKALA 1:100
TYTUŁ RYS.: RZUT PARTERU-INSTALACJE ELEKTRYCZNE	DATA 07-2006
PROJEKTANT INSTALACJI ELEKTRYCZNYCH inż. Andrzej Wachłowski nr upr.: Nr 67/89/Gw	SPRAWDZAJĄCY INSTALACJI ELEKTRYCZNYCH inż. Stanisław Siemaszko nr upr.: 30/77/Gw