


PRZEKRÓJ KONSTRUKCYJNY PRZEPUSTU
WIDOK W PRZECIOKU PODŁUŻNYM

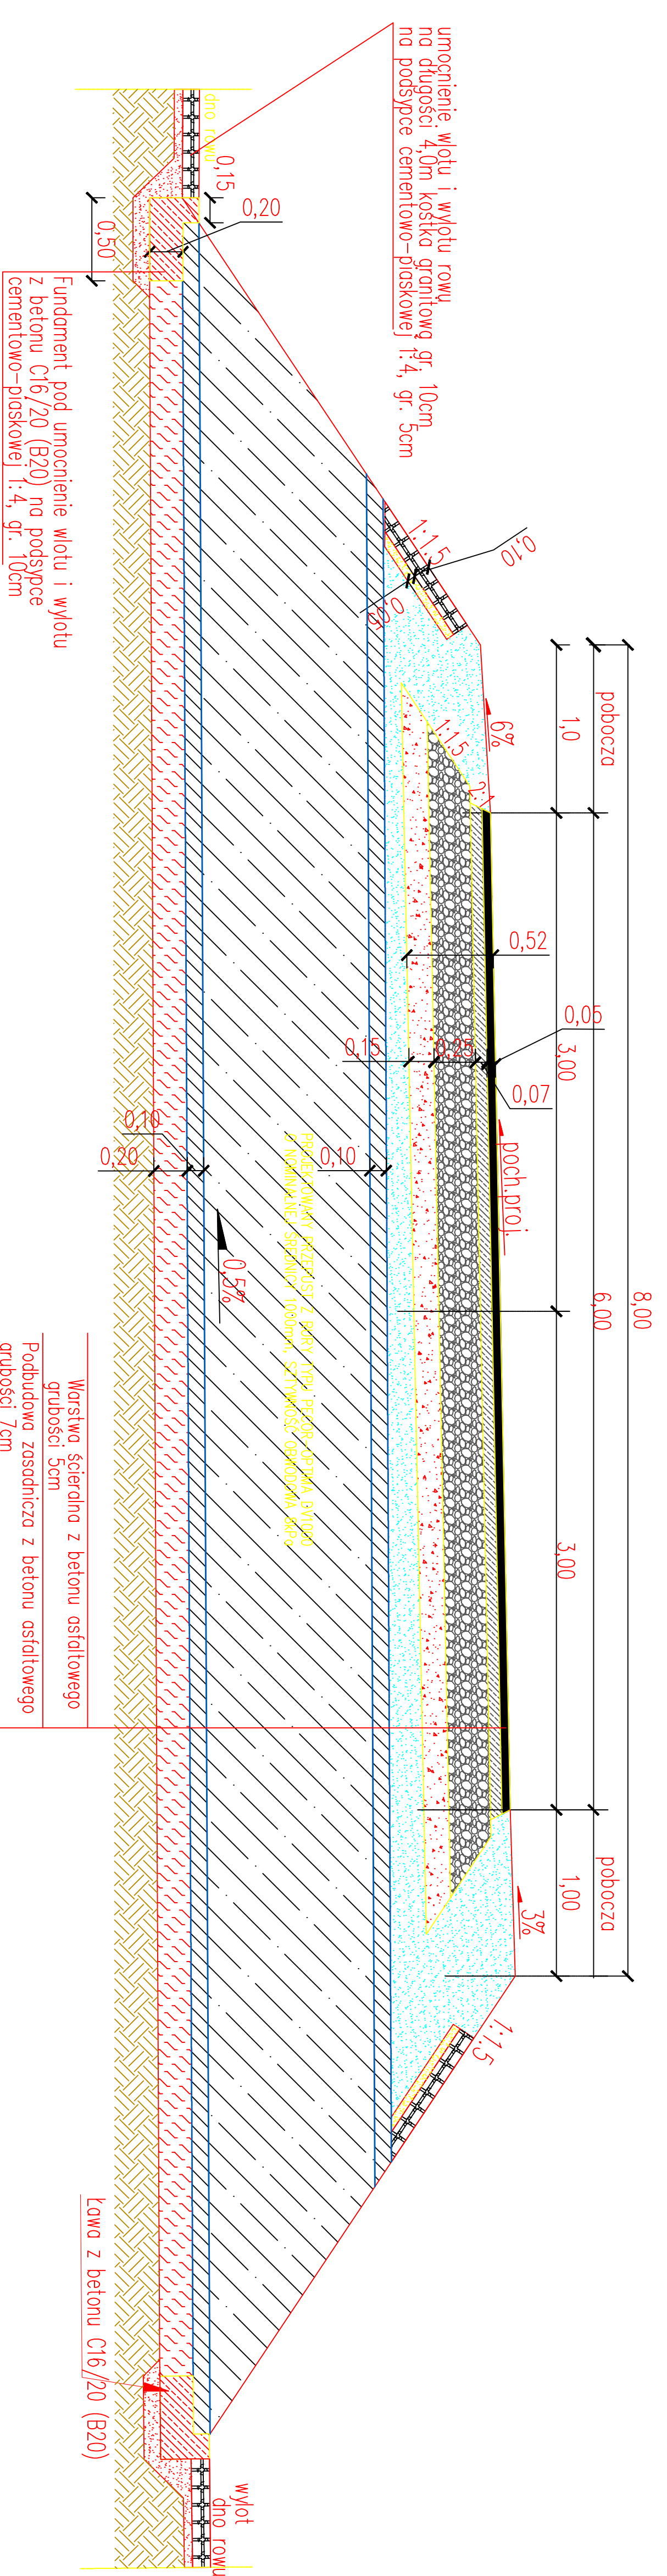

PRZEKRÓJ KONSTRUKCYJNY PRZEPUSTU
WIDOK Z BOKU NA WLOT PRZEPUSTU

