


GMINA SŁOŃSK

GRANICE OPRACOWANIA ZMIANY STUDIUM
UMIARUNKOWAŃ I KIERUNKÓW
ZAGOSPODAROWANIA PRZESTRZENNEGO

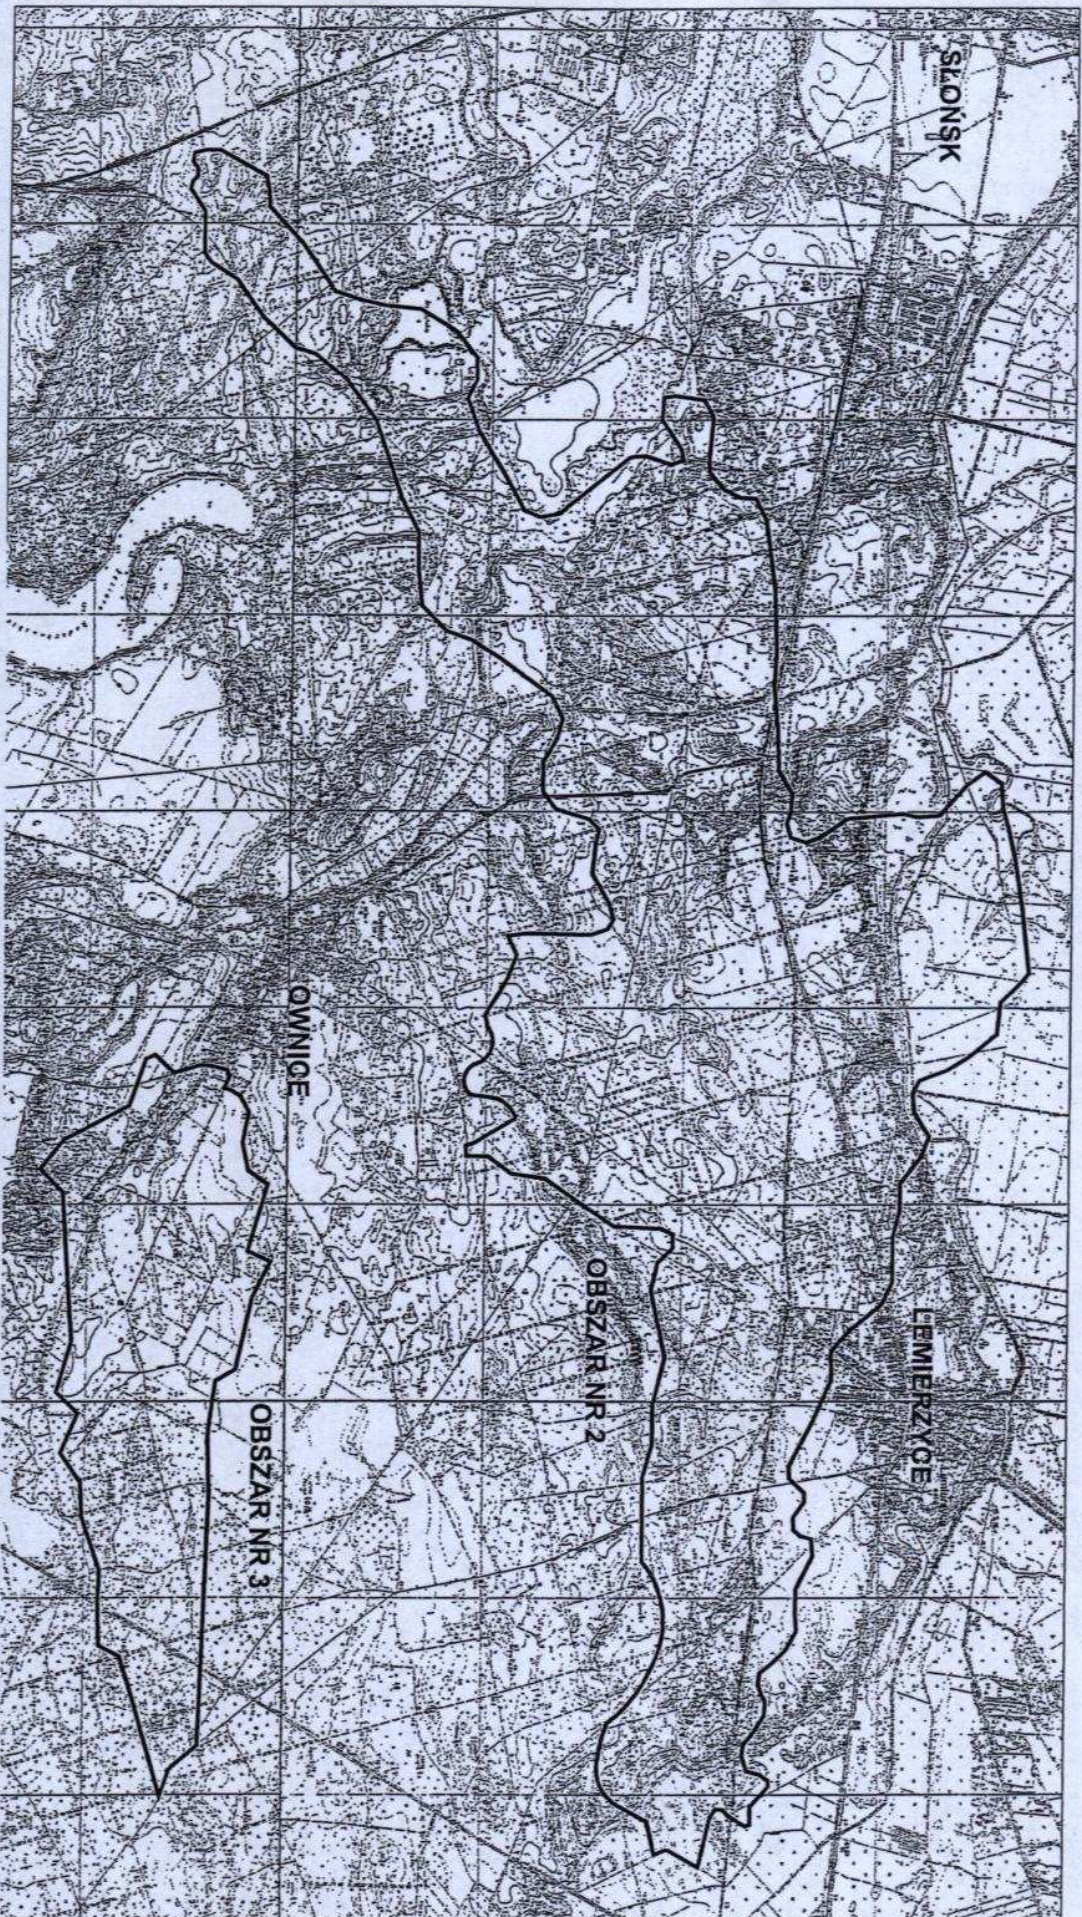

Załącznik Nr 2 do uchwały Nr V/23/2011 Rady Gminy Słońsk
z dnia 31 marca 2011r.